
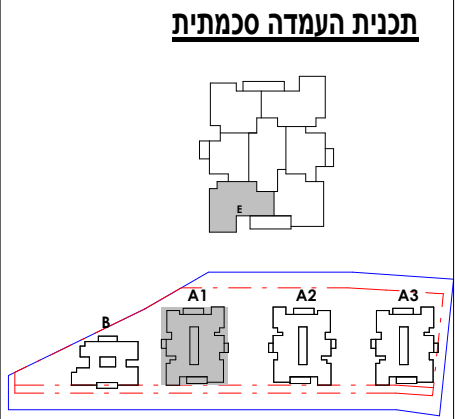
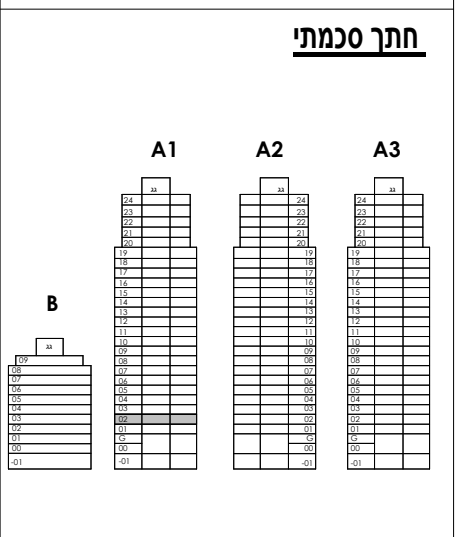


הערות

- גיליון מספר 1, הערות ומקרא, הינו חלק בלתי נפרד מגיליון זה.

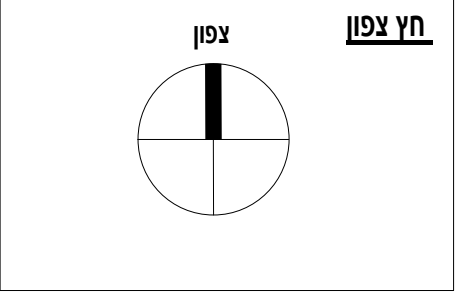

המזמין

קבוצת **בראל**

פרויקט

מחלל
NOF HAGALIL

מיקום

מול תבור
נוף הגליל

שם גיליון

טיפוס E

בנין

A1

מספר גיליון

02-A1-E-02

קומה

02

תאריך:


17.07.25

קב"מ:

1 : 50

גורדון אדריכלים ומתכנני ערים בע"מ

Gordon Architects & Urban Planners

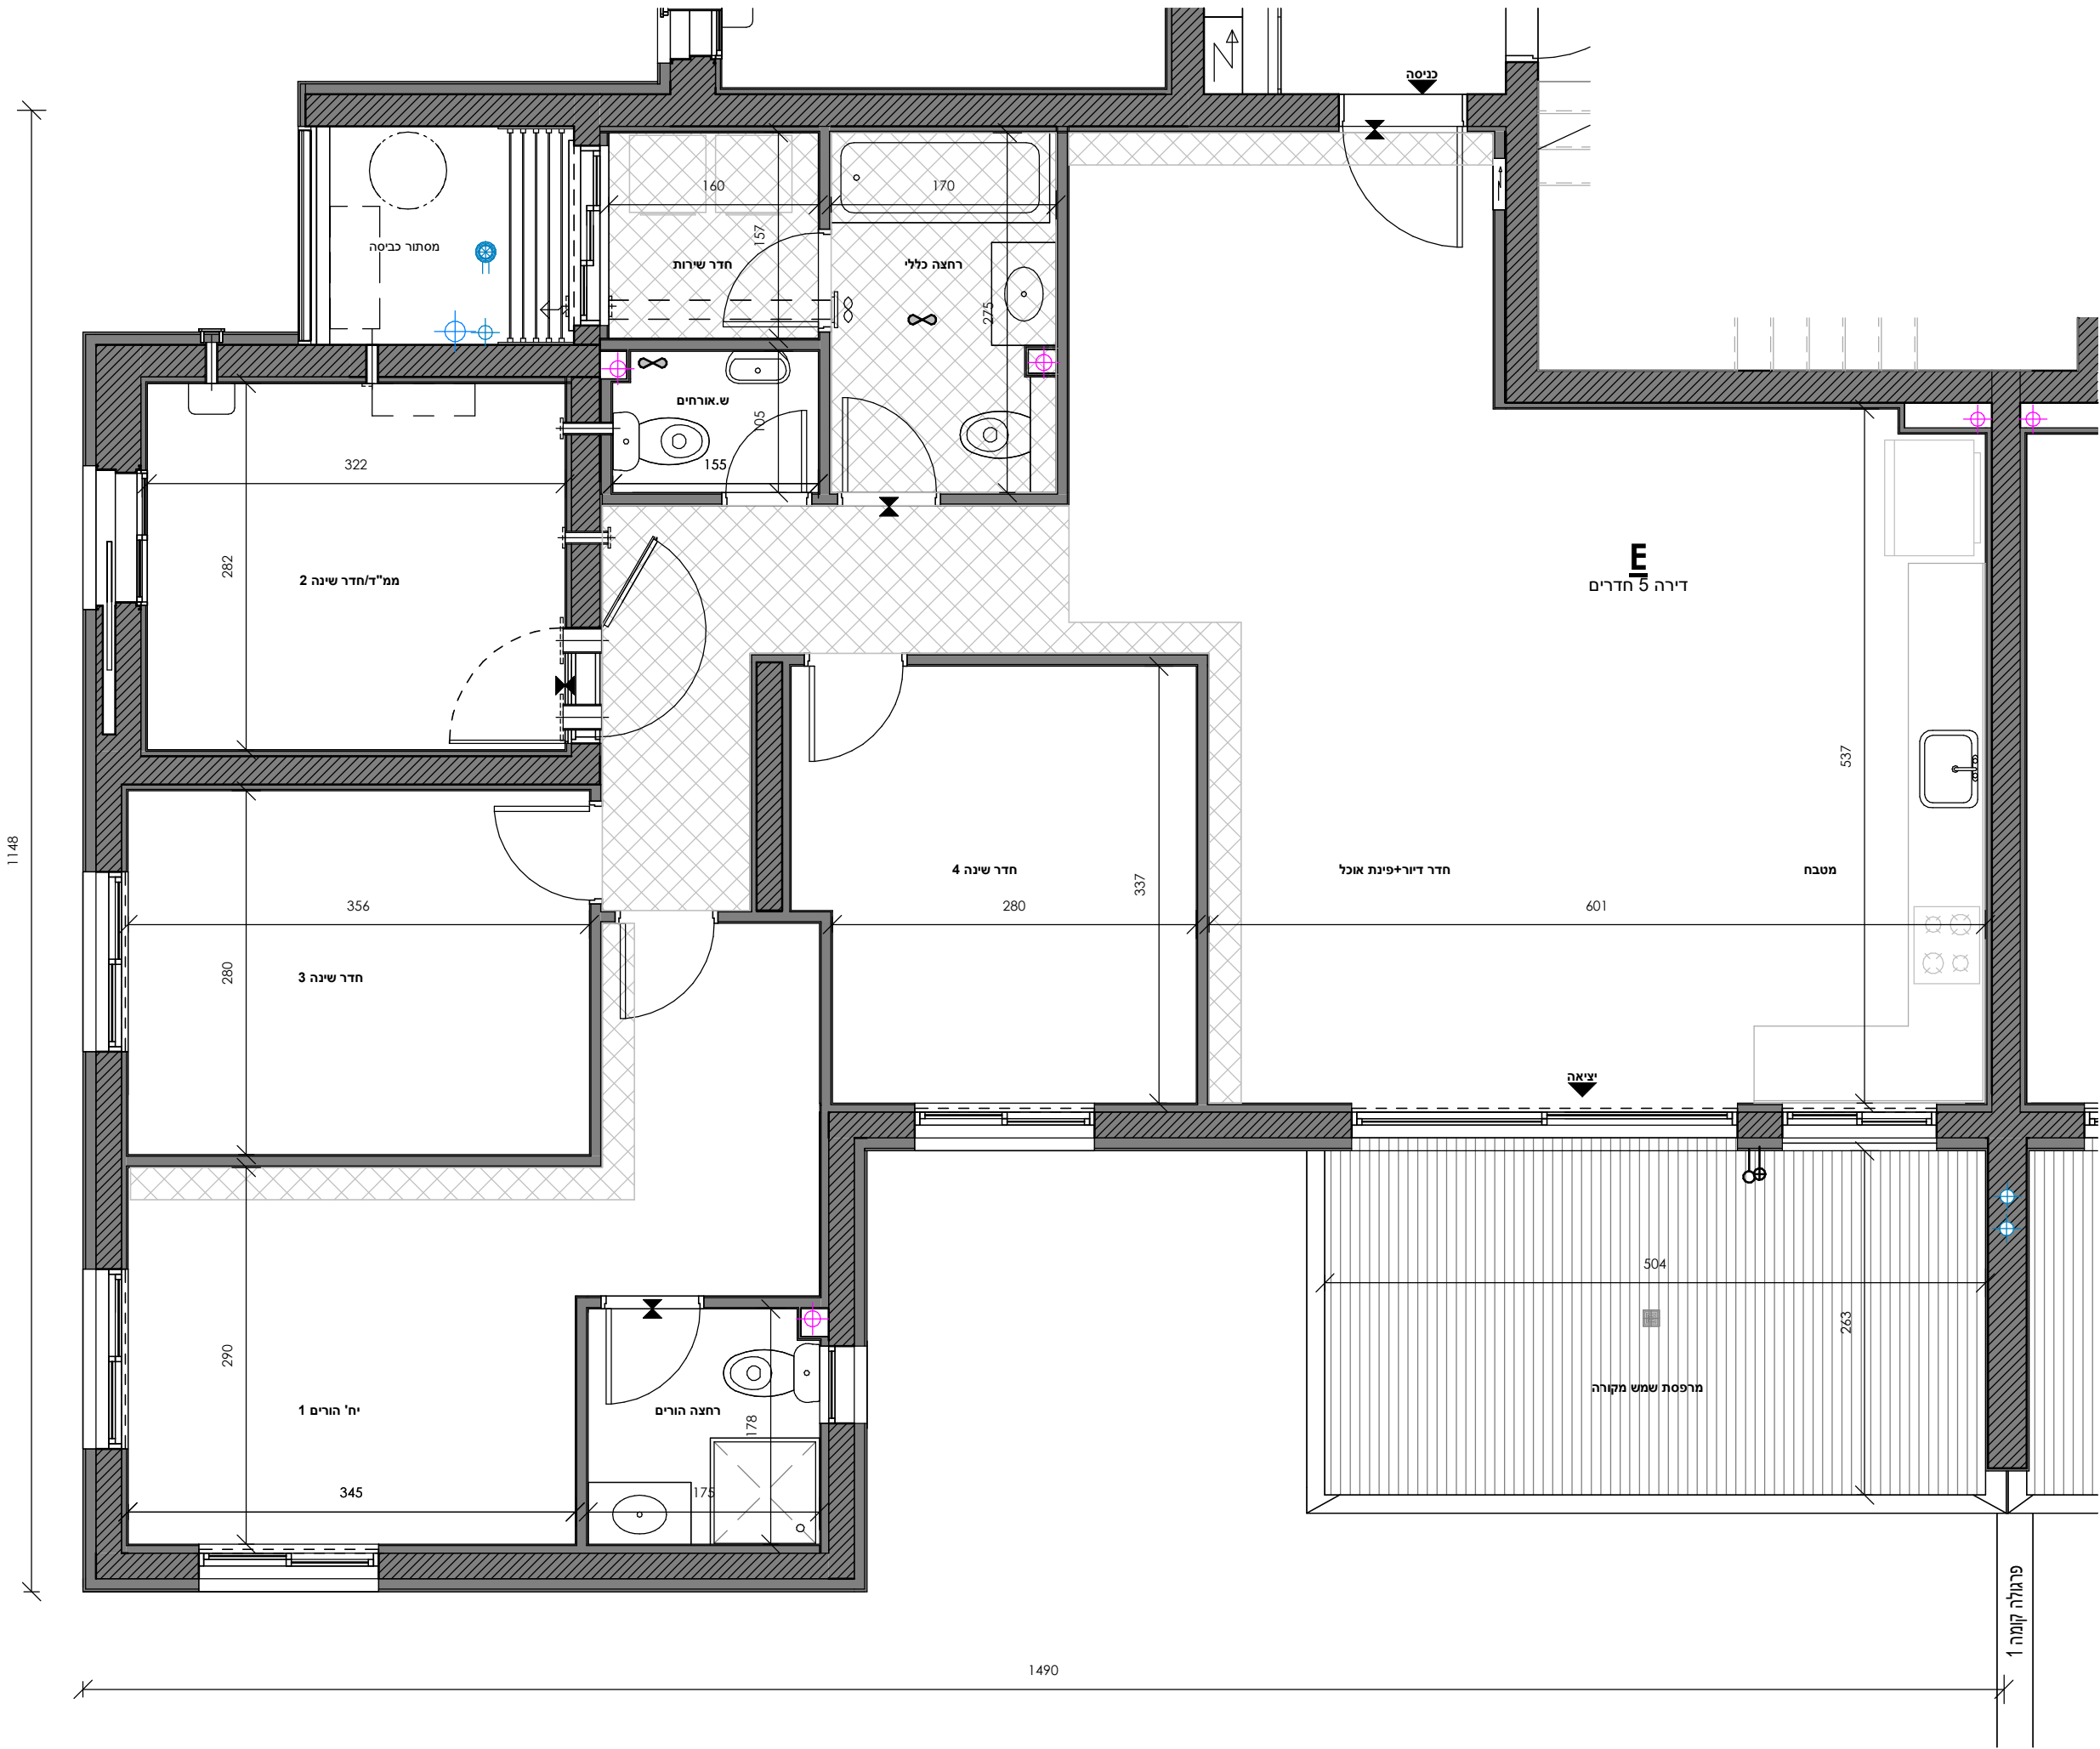

בניין	קומה	מספר דירה
A1-E	2	11

בניין	דגם	מספר חדרים	שטח דירה	שטח מרפסת	מתוכה חלק מקורה	מספר דירה
A1	E	5	128.33	15.36	15.36	11