



הערות

- גיליון מספר 1, הערות ומקרא, הינו חלק בלתי נפרד מגיליון זה.


תכנית העמדה סכמתית

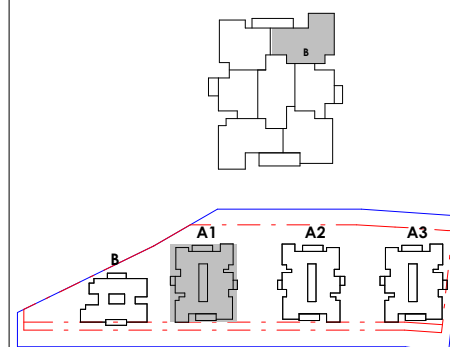

חתך סכמתי

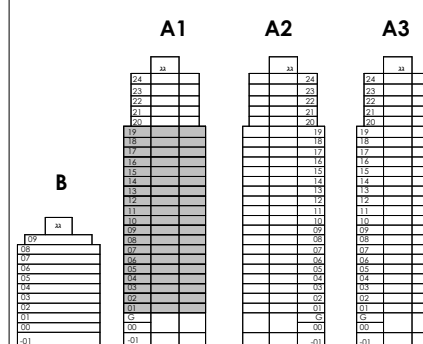


יצי צפון

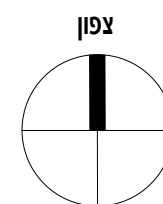

מספר דירה	קומה	בניין
2	1	A1-B
8	2	
14	3	
19	4	
25	5	
31	6	
37	7	
43	8	
49	9	
55	10	
61	11	
67	12	
73	13	
79	14	
85	15	
91	16	
97	17	
103	18	
109	19	

מספר דירה	מספר חדרים	שטח דירה	שטח מרפסת	מטוחה חלק מקורה	מספר דירה	דגם	בנין
2, 8	14.55	14.55	128.34	5	B		A1
19	14.55	14.55	128.27	5	B		
14, 25, 31, 37, 43, 49, 55, 61, 67, 73	14.55	14.55	128.39	5	B		
79, 85, 91, 97, 103, 109	14.55	14.55	129.36	5	B		

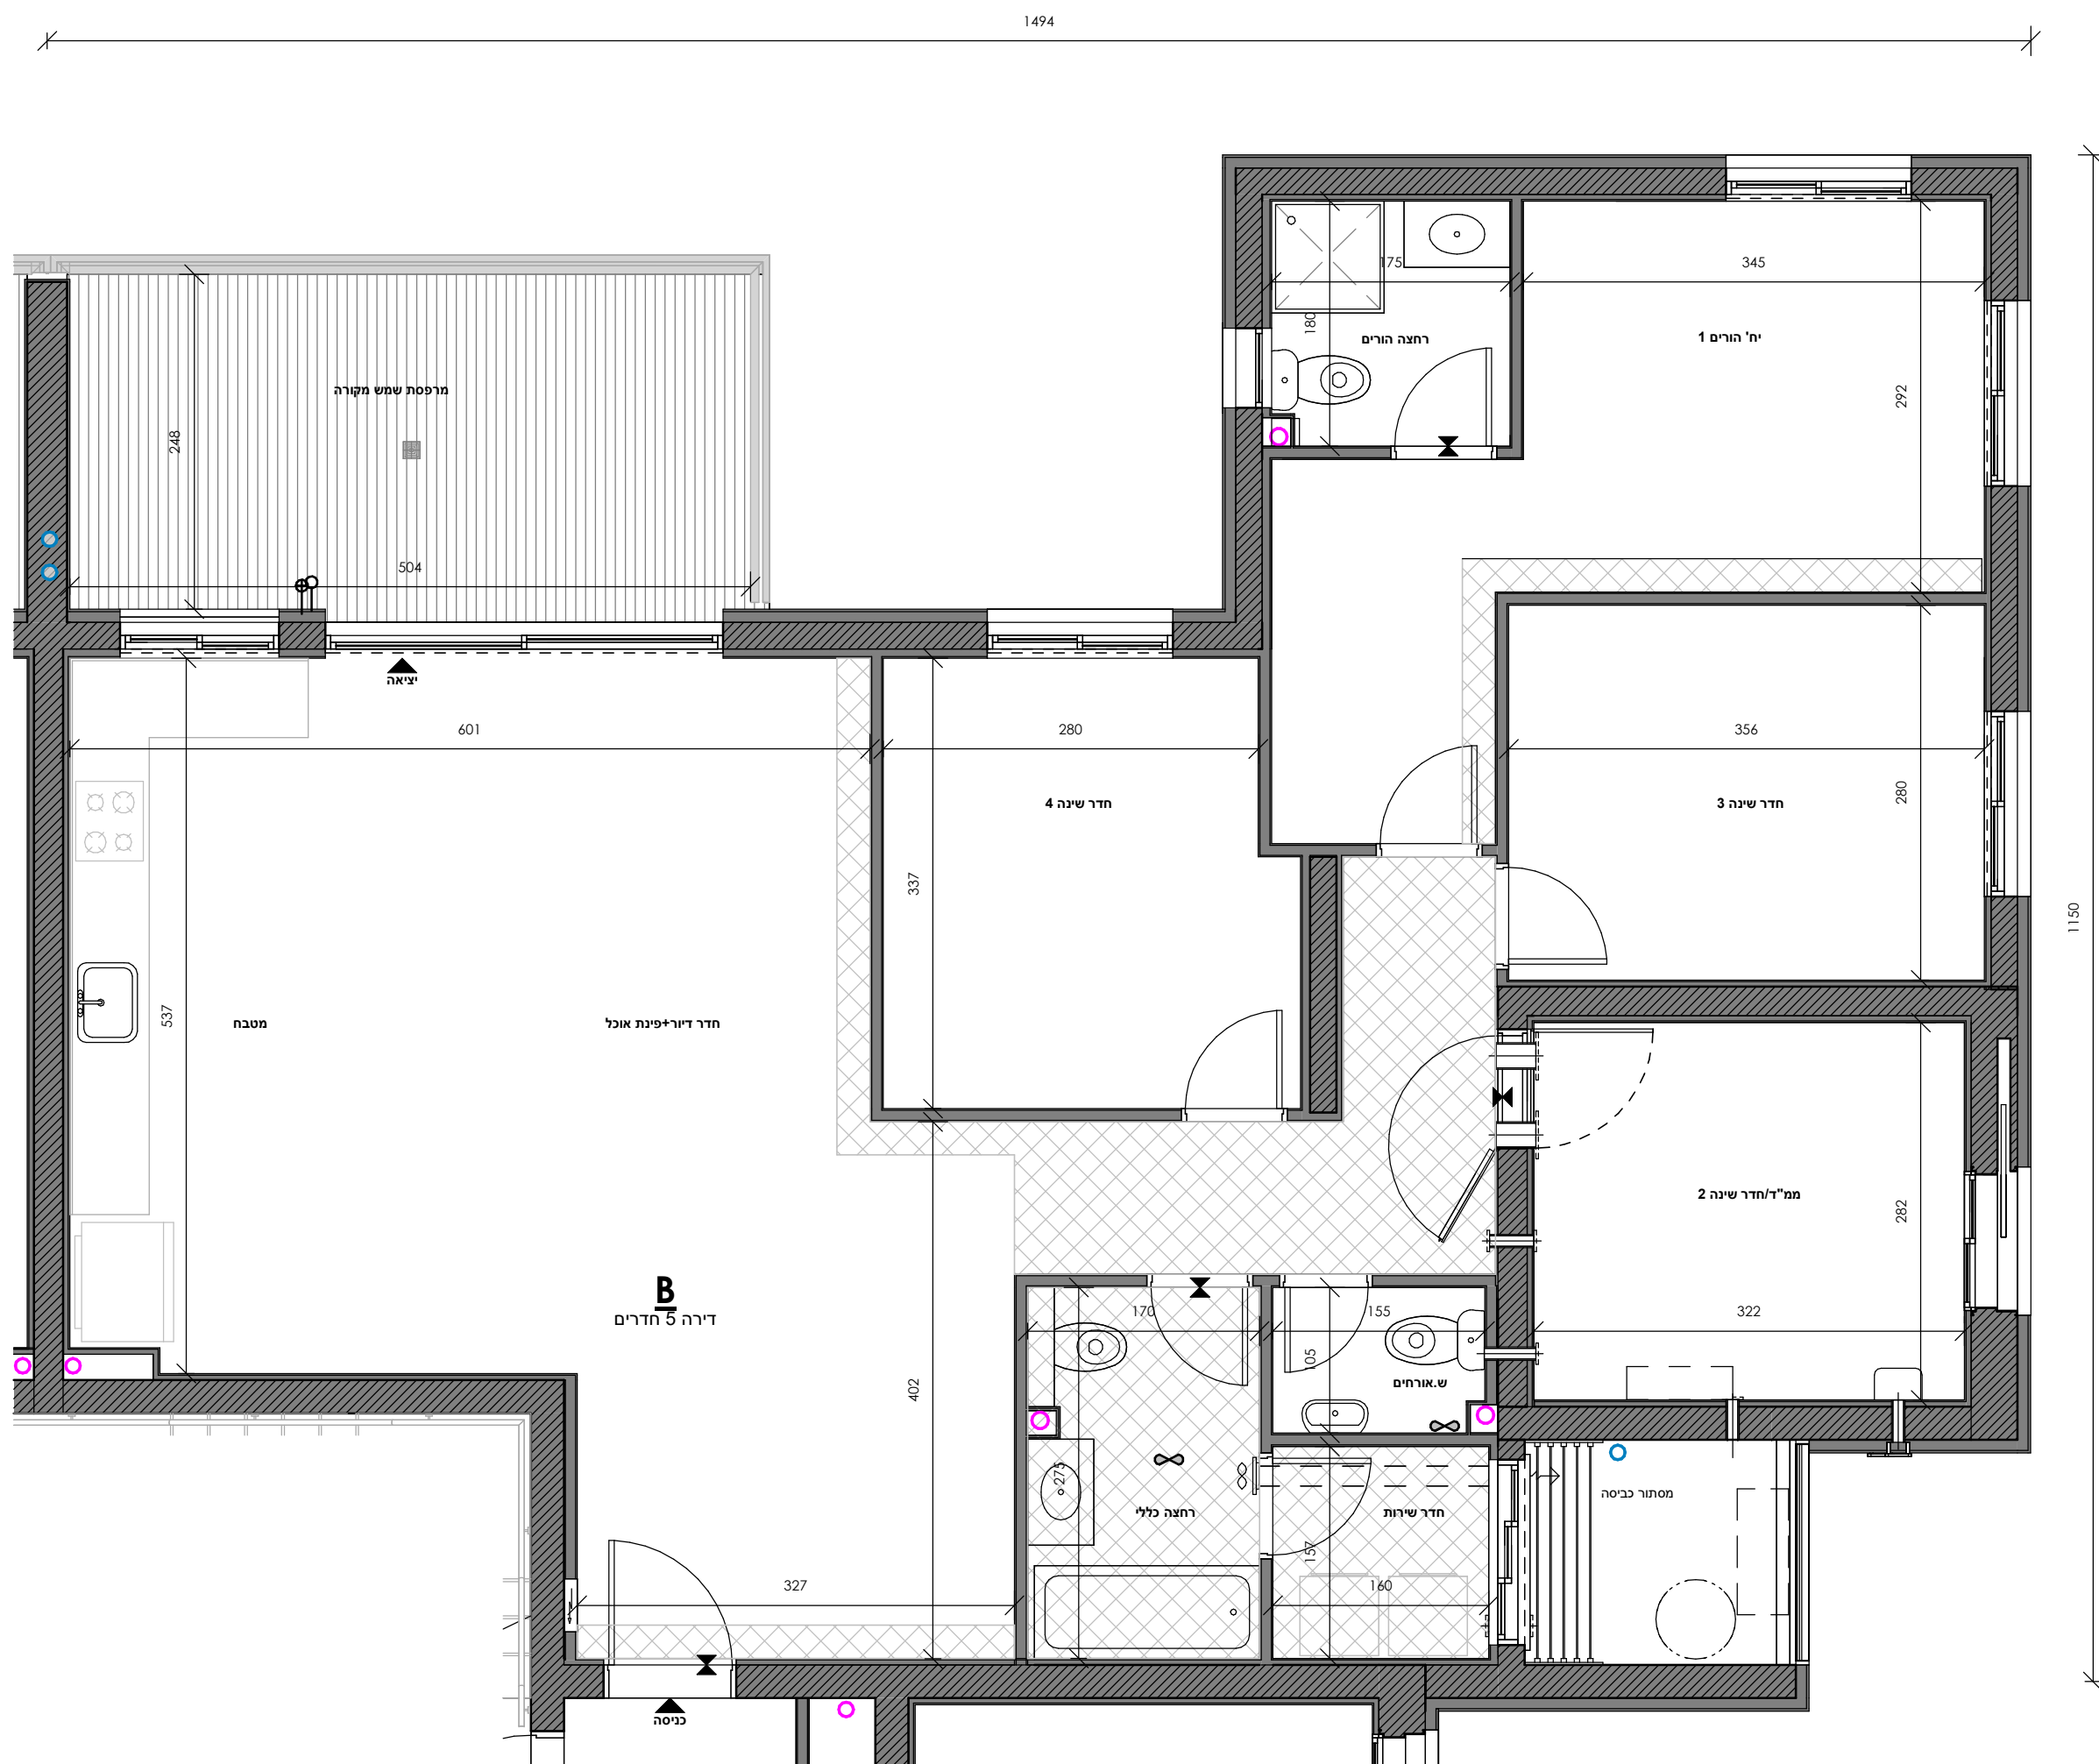

המזמין	קבוצת בראל
פרויקט	na NOF HAGALIL
מיקום	מול תבור נוף הגליל
שם גיילון	טיפוס
	<u>מספר גיליון</u> 02-A1-B
	<u>בניין</u> A1
	<u>טיפוס</u> B
	<u>קומה</u> 1-19
	<u>קנ"מ:</u> 1 : 50
	<u>תאריך:</u> 17.07.25
Gordon Architects & Urban Planner גורדון אדריכלים ומתכנני ערים בע"מ	