



הערות

- גיליון מספר 1, הערות ומקרא, הינו חלק בלתי נפרד מגיליון זה.


תכנית העמדה סכמתית

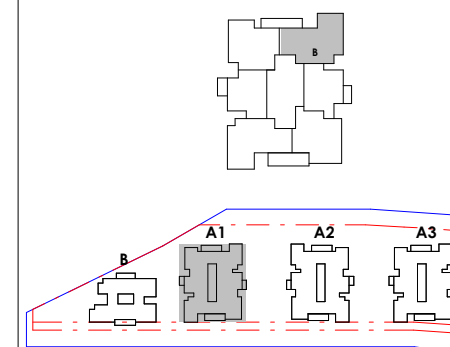

חתך סכמתי

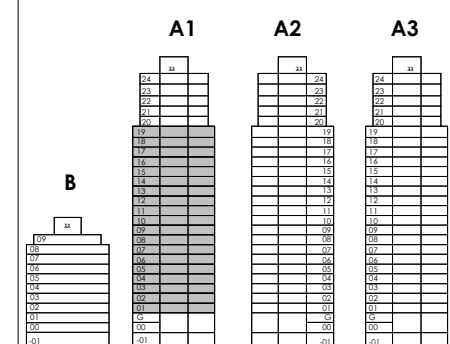


צפון

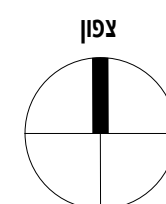

מספר דירה	קומה	בניין
2	1	A1-B
8	2	
14	3	
19	4	
25	5	
31	6	
37	7	
43	8	
49	9	
55	10	
61	11	
67	12	
73	13	
79	14	
85	15	
91	16	
97	17	
103	18	
109	19	

מספר דירה	מספר חדרים	שטח דירה	שטח מרפסת	מתוכה חלק מקורה	מספר דירה
2,8	5	128.34	14.55	14.55	A1
19	5	128.27	14.55	14.55	
14, 25, 31, 37, 43, 49, 55, 61, 67, 73	5	128.39	14.55	14.55	
79, 85, 91, 97, 103, 109	5	129.36	14.55	14.55	

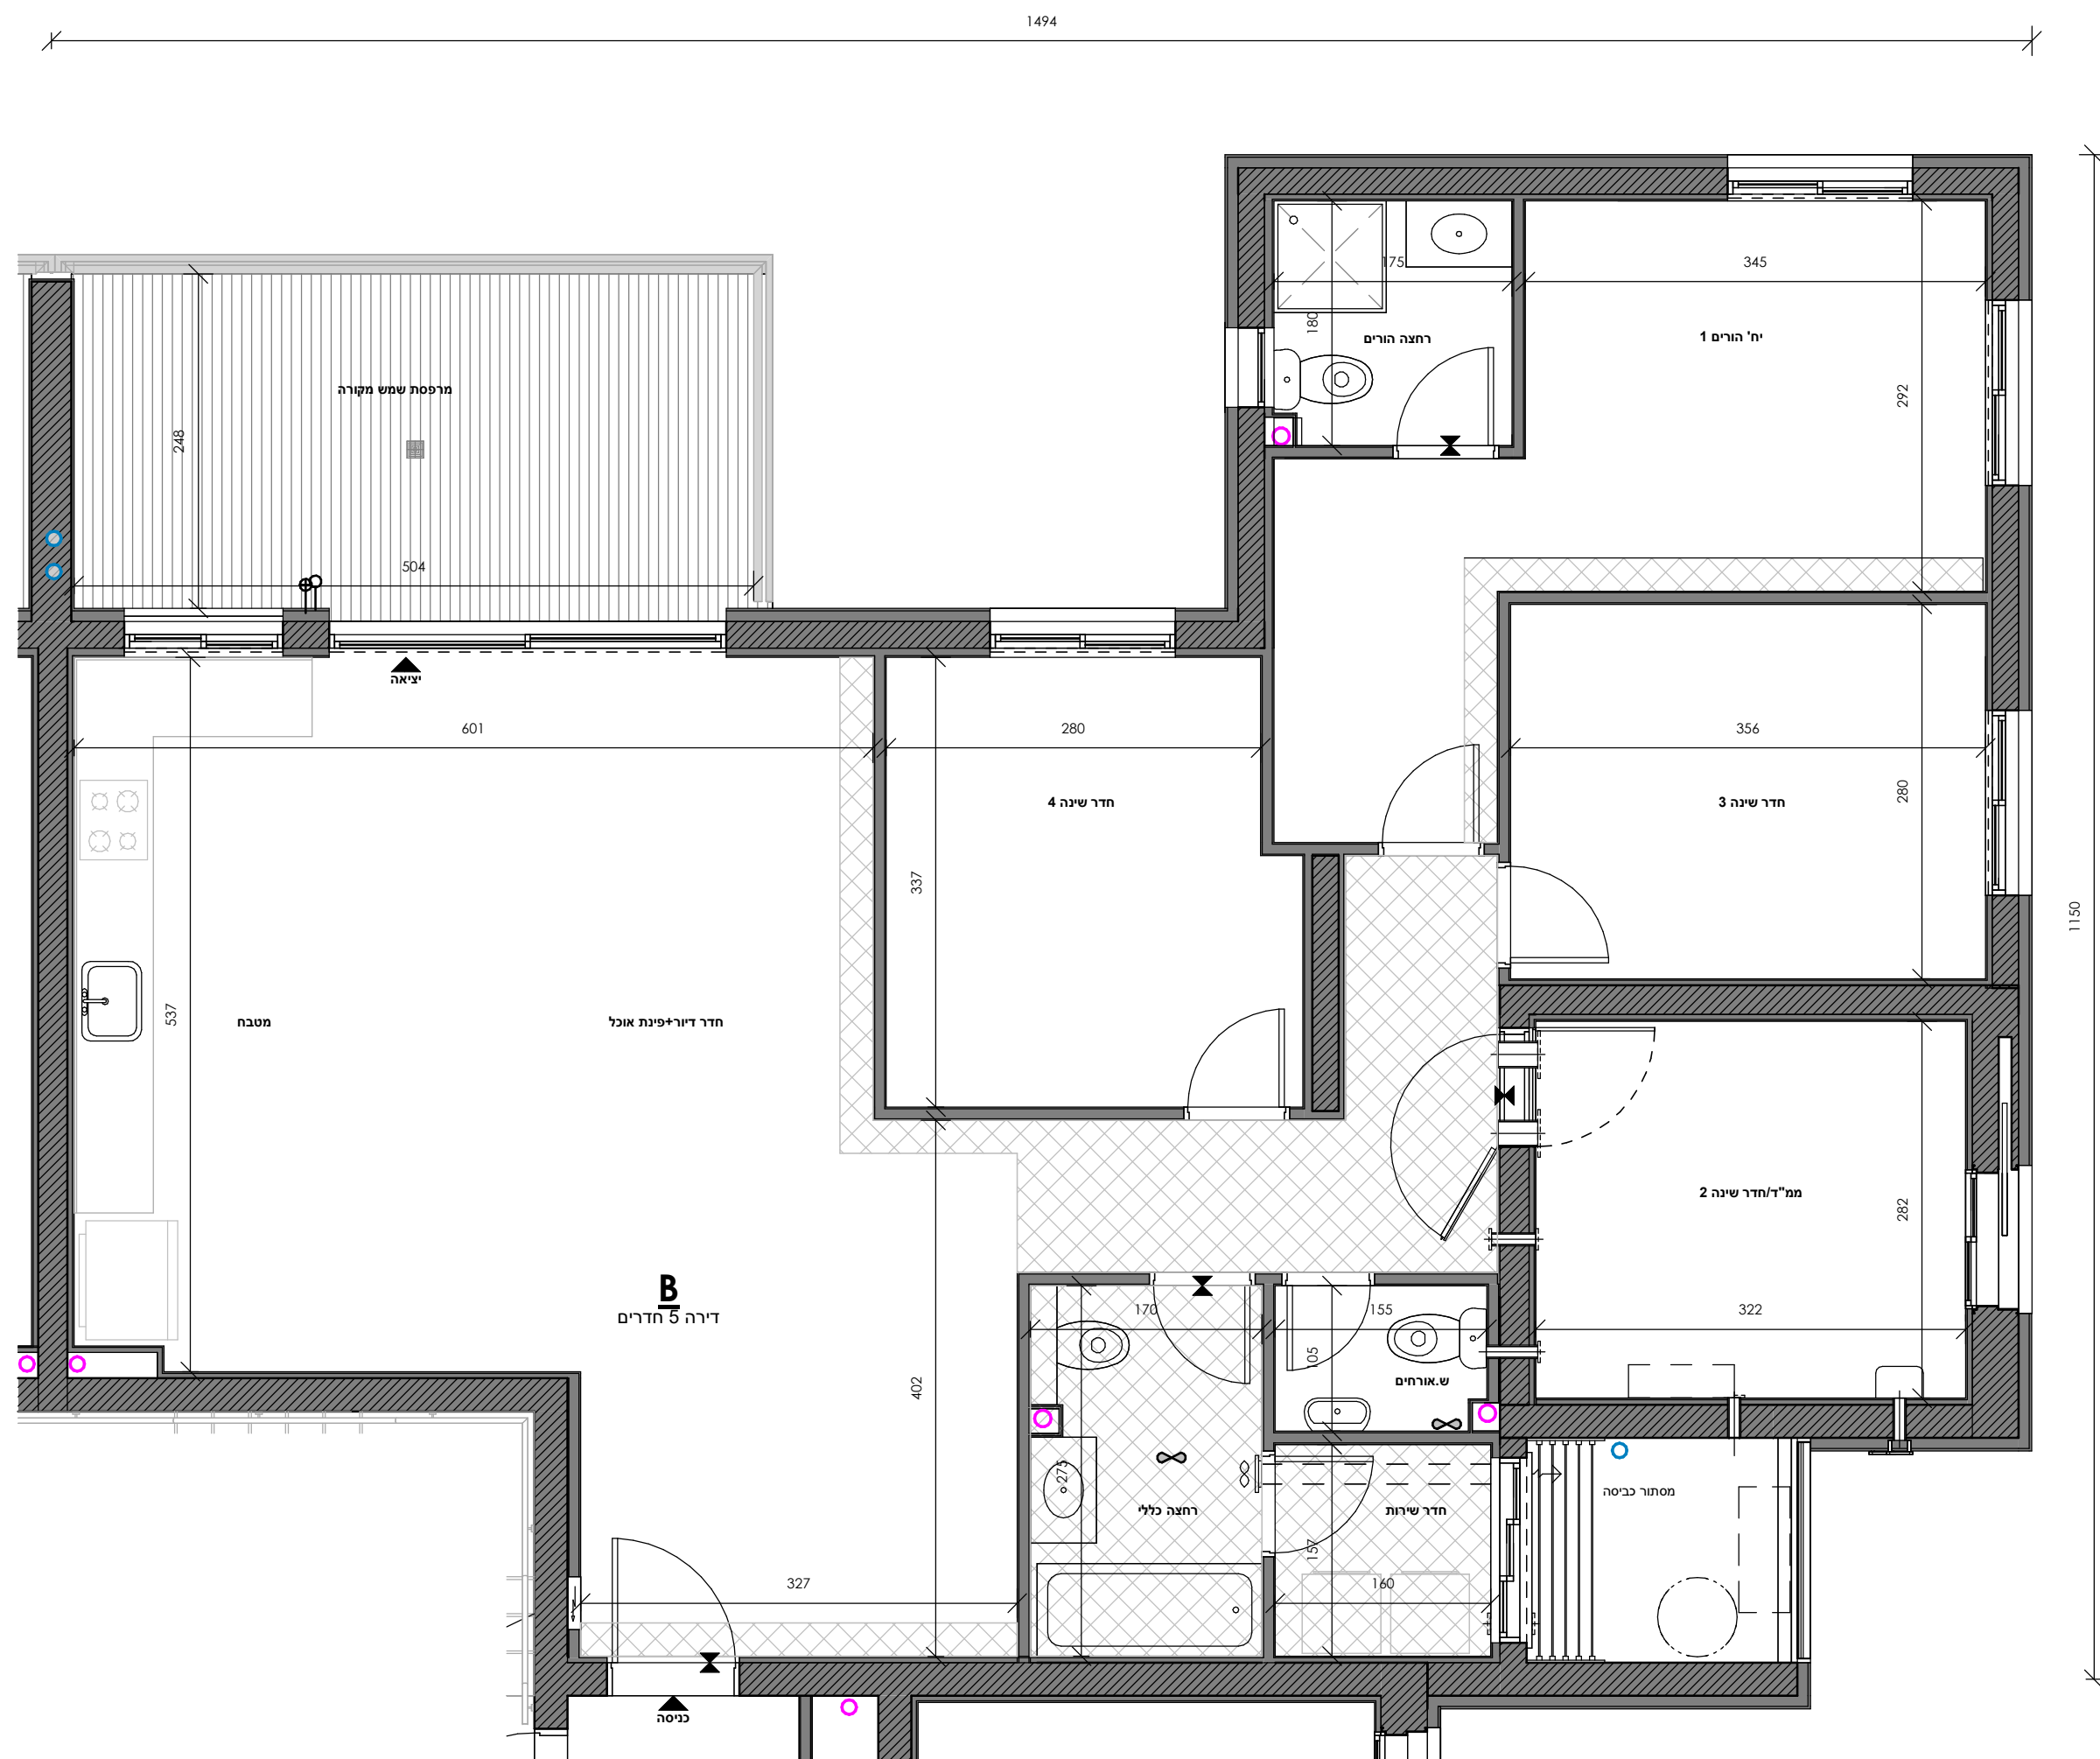

המזמין	קבוצת בראל		
פרויקט	LYNA NOF HAGALIL		
מיקום	מול תבור נוף הגליל		
שם גיזין	טיפוס		
	<u>מספר גיליון</u> 02-A1-B	<u>צנני</u> A1	
	<u>טיפוס</u> B	<u>זומה</u> 1-19	
	<u>קב"מ:</u> 1 : 50	<u>תאריך:</u> 17.07.25	
Gordon Architects & Urban Planner ומתכנני ערים בע"מ גורדון אדריכלים			