



הערות

- גיליון מספר 1, הערות ומקרא, הינו חלק בלתי נפרד מגיליון זה.


תכנית העמדה סכמתית

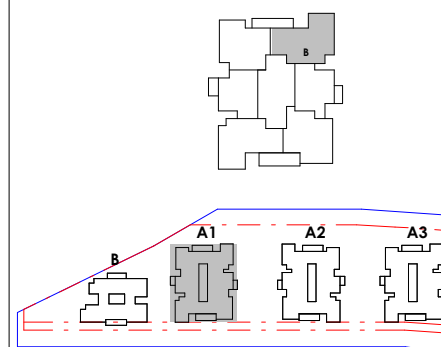

חתך סכמתי

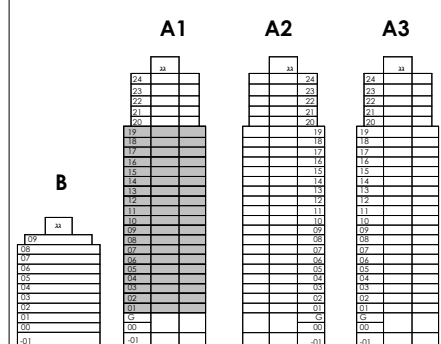


יצי צפון

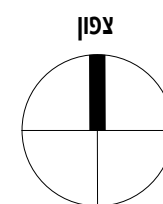

מספר דירה	קומה	בניין
2	1	A1-B
8	2	
14	3	
19	4	
25	5	
31	6	
37	7	
43	8	
49	9	
55	10	
61	11	
67	12	
73	13	
79	14	
85	15	
91	16	
97	17	
103	18	
109	19	

מספר דירה	מספר חדרים	שטח דירה	שטח מרפסת	מטוחה חלק מקורה	מספר דירה	דגם	בנין
2, 8	14.55	14.55	128.34	5	B		A1
19	14.55	14.55	128.27	5	B		
14, 25, 31, 37, 43, 49, 55, 61, 67, 73	14.55	14.55	128.39	5	B		
79, 85, 91, 97, 103, 109	14.55	14.55	129.36	5	B		

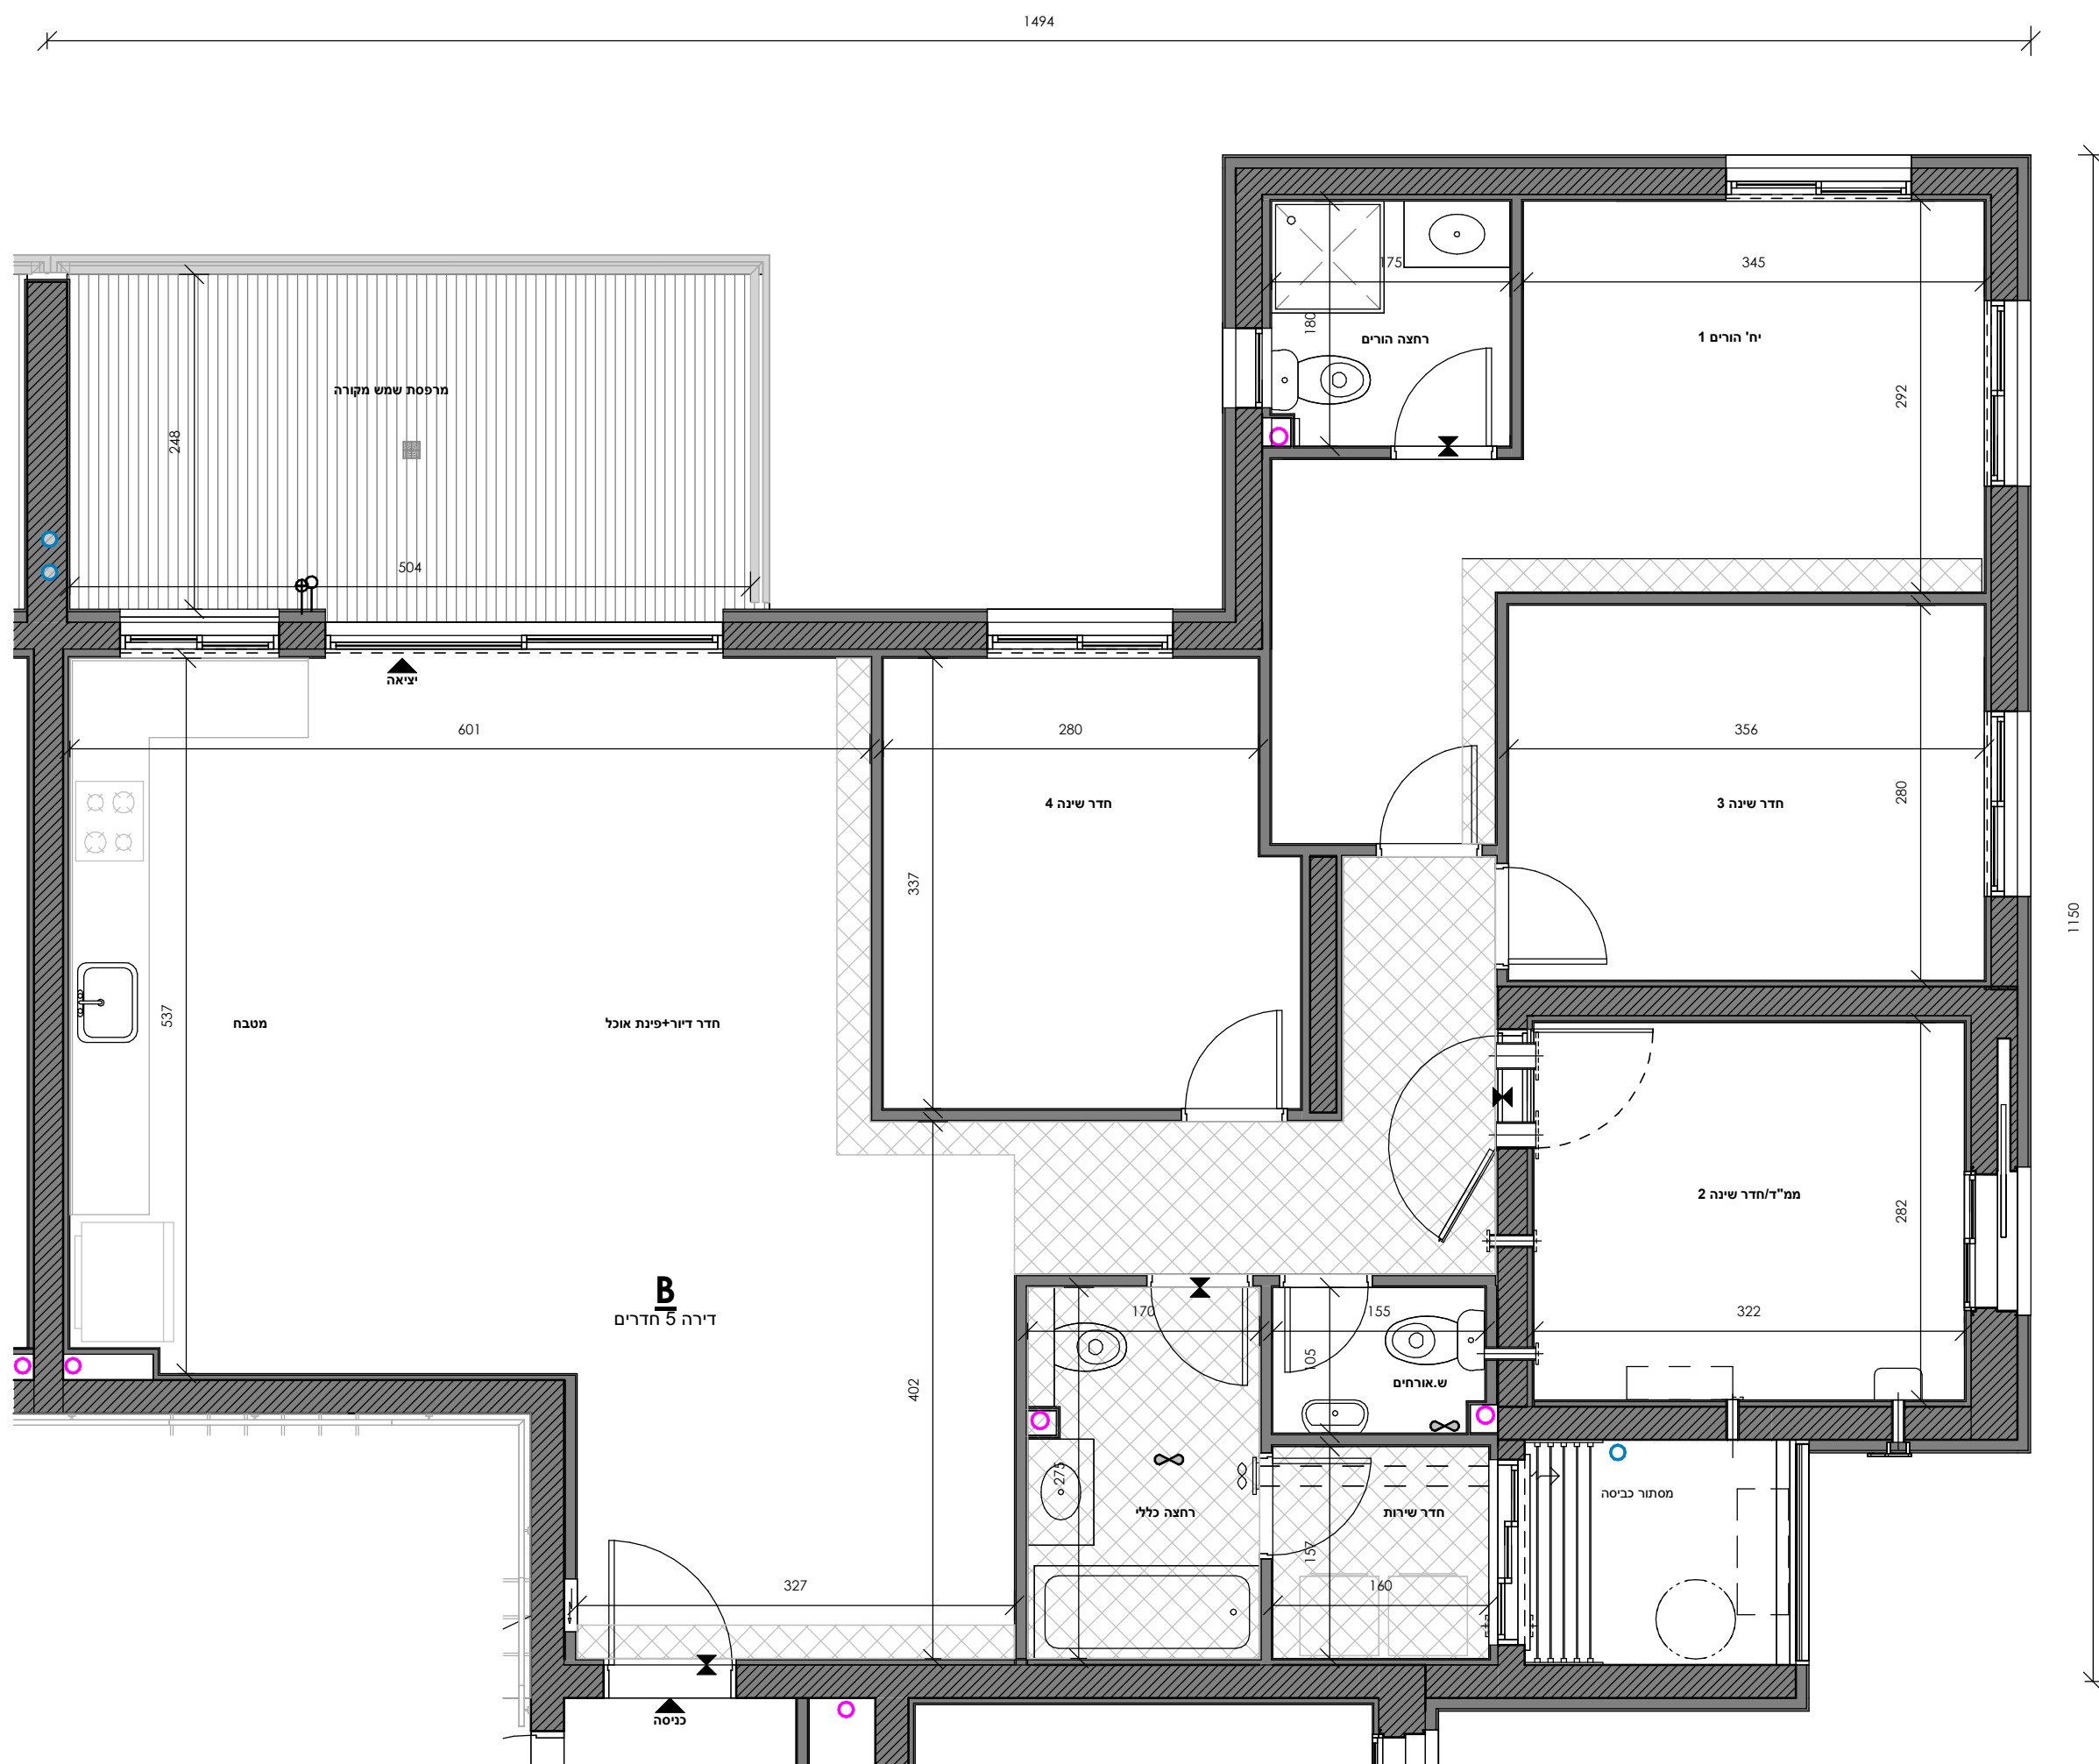

תמוז		
פרויקט		
מיקום	<p>מול תבור נוף הגליל</p>	
שם גיליון	<p>טיפוס</p>	
	<p><u>מספר גיליון</u></p> <p>02-A1-B</p>	<p><u>גיליון</u></p> <p>A1</p>
	<p><u>טיפוס</u></p> <p>B</p>	<p><u>תומה</u></p> <p>1-19</p>
	<p><u>הנ"מ</u></p> <p>1 : 50</p>	<p><u>תאריך</u></p> <p>17.07.25</p>
<p>Gordon Architects & Urban Planners ומתכנני ערים בע"מ גורדון אדריכלים</p>		