


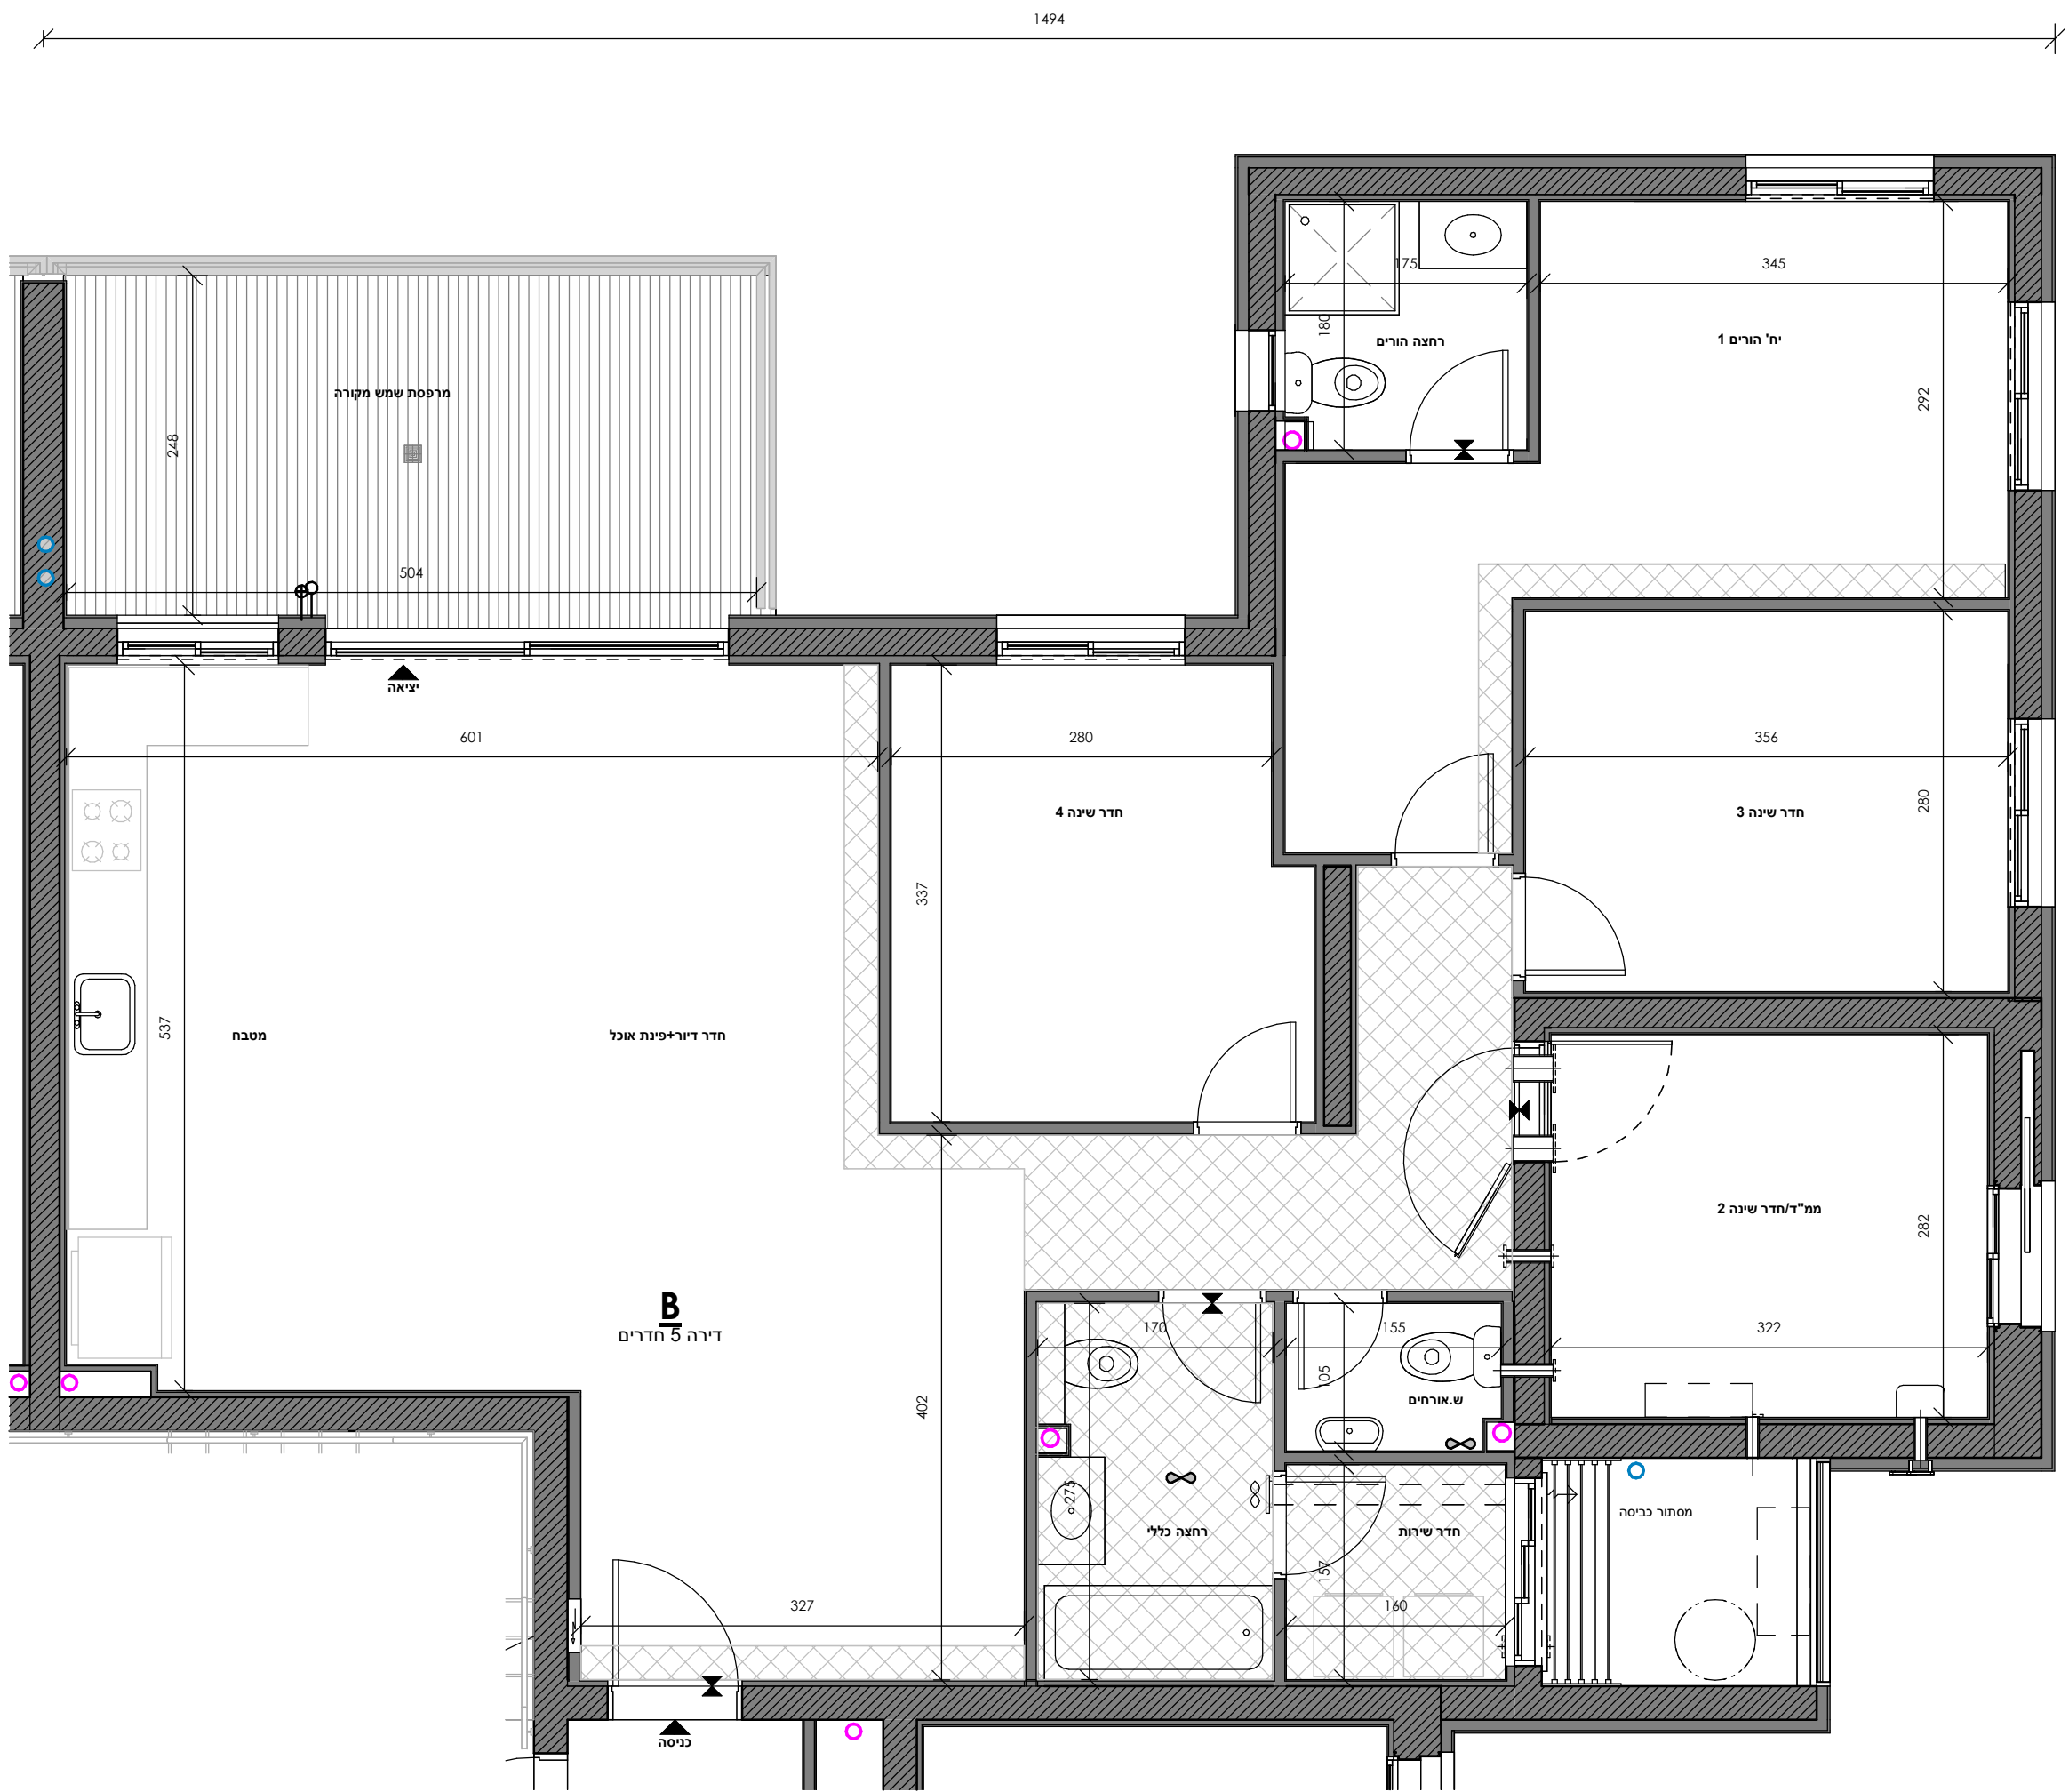

בניין	קומה	מספר דירה
A1-B	1	2
	2	8
	3	14
	4	19
	5	25
	6	31
	7	37
	8	43
	9	49
	10	55
	11	61
	12	67
	13	73
	14	79
	15	85
	16	91
	17	97
	18	103
	19	109

בניין	דגם	מספר חדרים	שטח דירה	שטח מרפסת	מתוכה חלק מקורה	מספר דירה
A1	B	5	128.34	14.55	14.55	2, 8
	B	5	128.27	14.55	14.55	19
	B	5	128.39	14.55	14.55	14, 25, 31, 37, 43, 49, 55, 61, 67, 73
	B	5	129.36	14.55	14.55	79, 85, 91, 97, 103, 109

חתימת הרוכש

חתימת החברה

תאריך

הערות

- גיליון מספר 1, הערות ומקרא, הינו חלק בלתי נפרד מגיליון זה.

תכנית העמדה סכמתית

חתך סכמתי

חץ צפון

המזמין

קבוצת בראל

פרקט

חגל

מיקום

מול תבור
נוף הגליל

שם גיליון

טיפוס

בנין

02-A1-B

קומה

1-19

תאריך

17.07.25

קב"מ

1 : 50

שם גיליון

Gordon Architects & Urban Planners
נורדון אדריכלים ומתכנני ערים בע"מ