


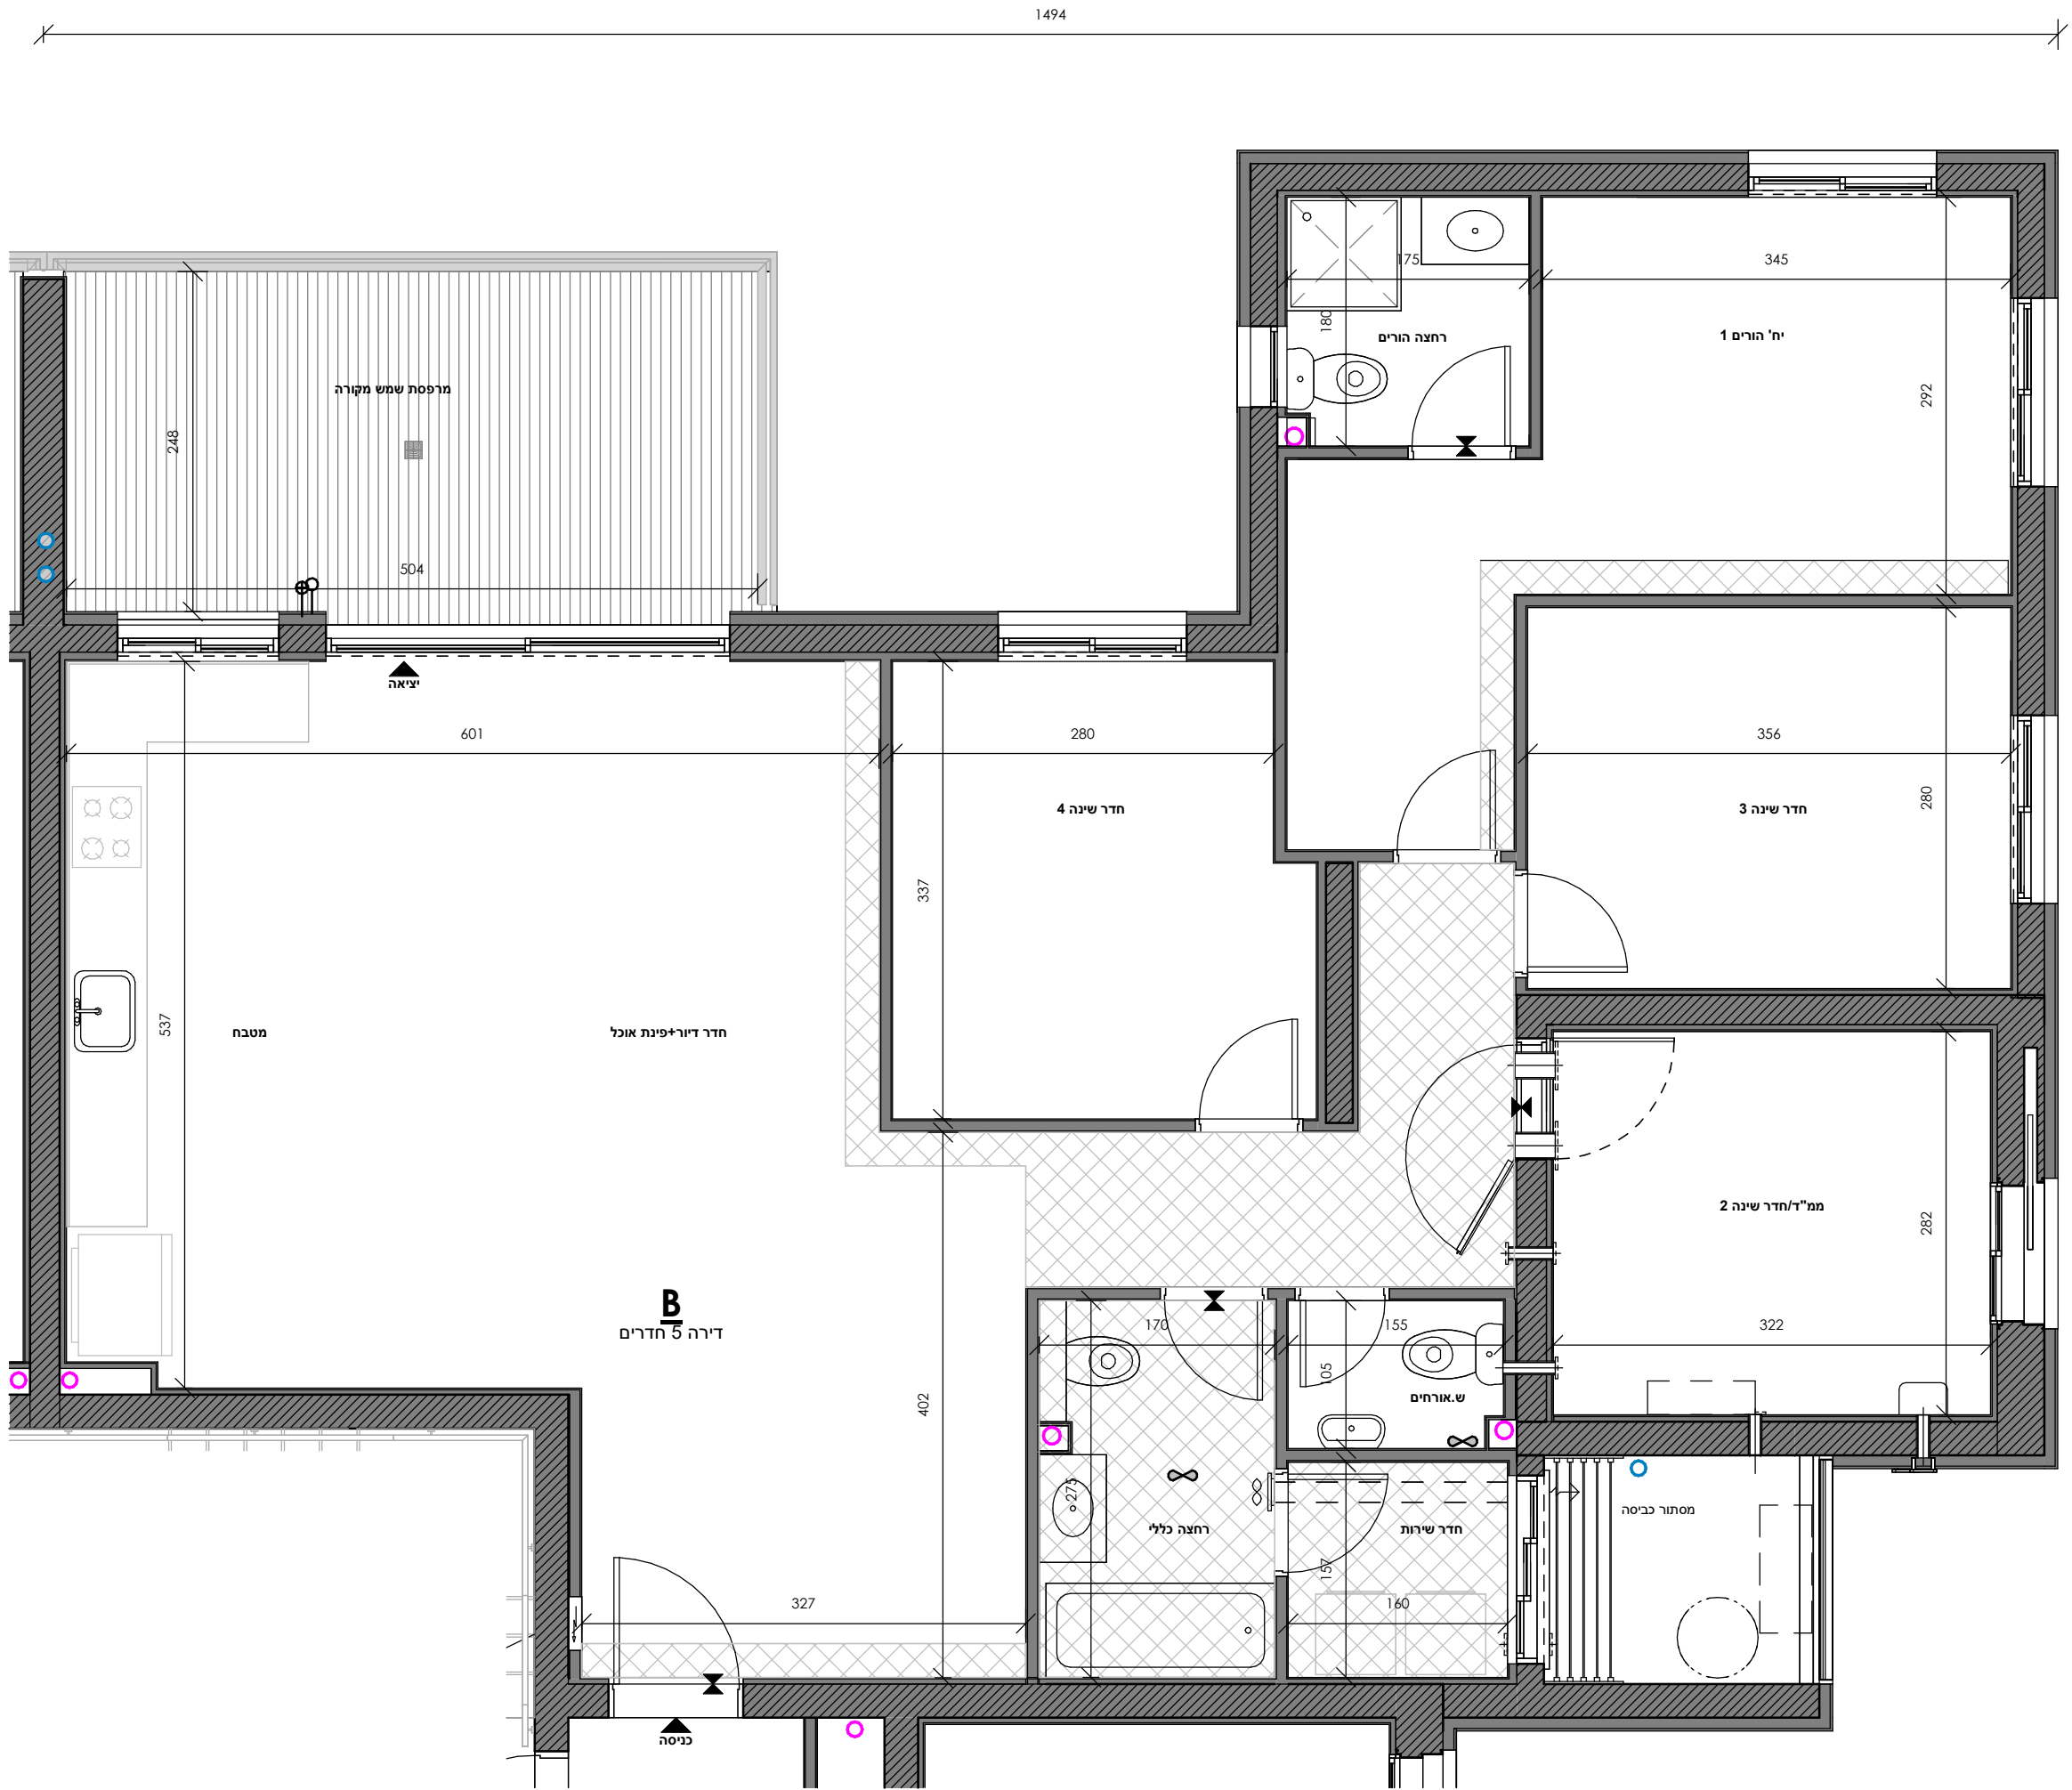




| בניין | קומה | מספר דירה |
|-------|------|-----------|
| A1-B  | 1    | 2         |
|       | 2    | 8         |
|       | 3    | 14        |
|       | 4    | 19        |
|       | 5    | 25        |
|       | 6    | 31        |
|       | 7    | 37        |
|       | 8    | 43        |
|       | 9    | 49        |
|       | 10   | 55        |
|       | 11   | 61        |
|       | 12   | 67        |
|       | 13   | 73        |
|       | 14   | 79        |
|       | 15   | 85        |
|       | 16   | 91        |
|       | 17   | 97        |
|       | 18   | 103       |
|       | 19   | 109       |

| בניין | דגם | מספר חדרים | שטח דירה | שטח מרפסת | מתוכה חלק מקורה | מספר דירה                              |
|-------|-----|------------|----------|-----------|-----------------|----------------------------------------|
| A1    | B   | 5          | 128.34   | 14.55     | 14.55           | 2, 8                                   |
|       | B   | 5          | 128.27   | 14.55     | 14.55           | 19                                     |
|       | B   | 5          | 128.39   | 14.55     | 14.55           | 14, 25, 31, 37, 43, 49, 55, 61, 67, 73 |
|       | B   | 5          | 129.36   | 14.55     | 14.55           | 79, 85, 91, 97, 103, 109               |

|             |
|-------------|
| חתימת הרוכש |
| חתימת החברה |
| תאריך       |

**הערות**

- גיליון מספר 1, הערות ומקרא, הינו חלק בלתי נפרד מגיליון זה.

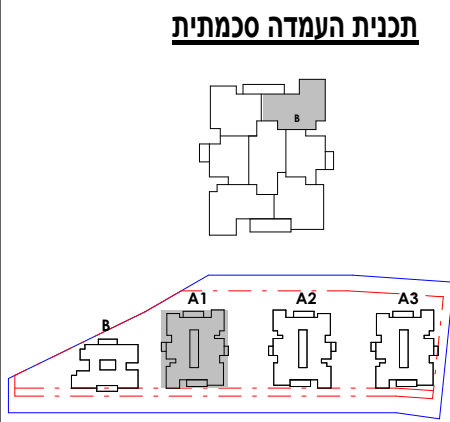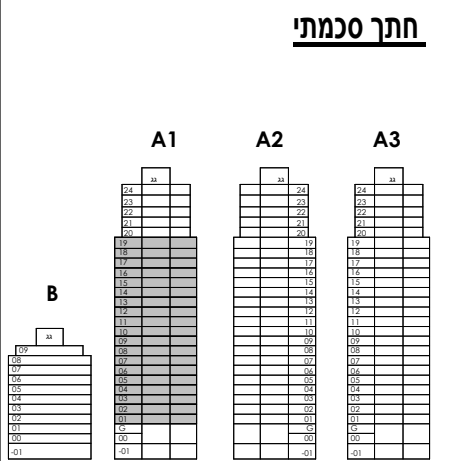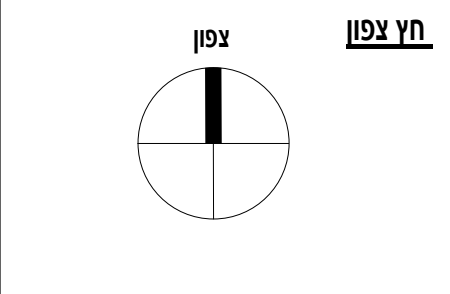

|                                                                         |                                      |                        |
|-------------------------------------------------------------------------|--------------------------------------|------------------------|
| המזמין                                                                  | <b>קבוצת בראל</b>                    |                        |
| פרקט                                                                    | <b>חגל</b><br>NOF HAGALIL            |                        |
| מיקום                                                                   | <b>מול תבור<br/>נוף הגליל</b>        |                        |
| שם גיליון                                                               | <b>טיפוס B</b>                       |                        |
| בנין                                                                    | <b>מספר גיליון</b><br><b>02-A1-B</b> |                        |
|                                                                         | <b>קומה</b><br><b>1-19</b>           |                        |
| <b>תאריך:</b><br>17.07.25                                               |                                      | <b>קב"מ:</b><br>1 : 50 |
| Gordon Architects & Urban Planners<br>נורדון אדריכלים ומתכנני ערים בע"מ |                                      |                        |