


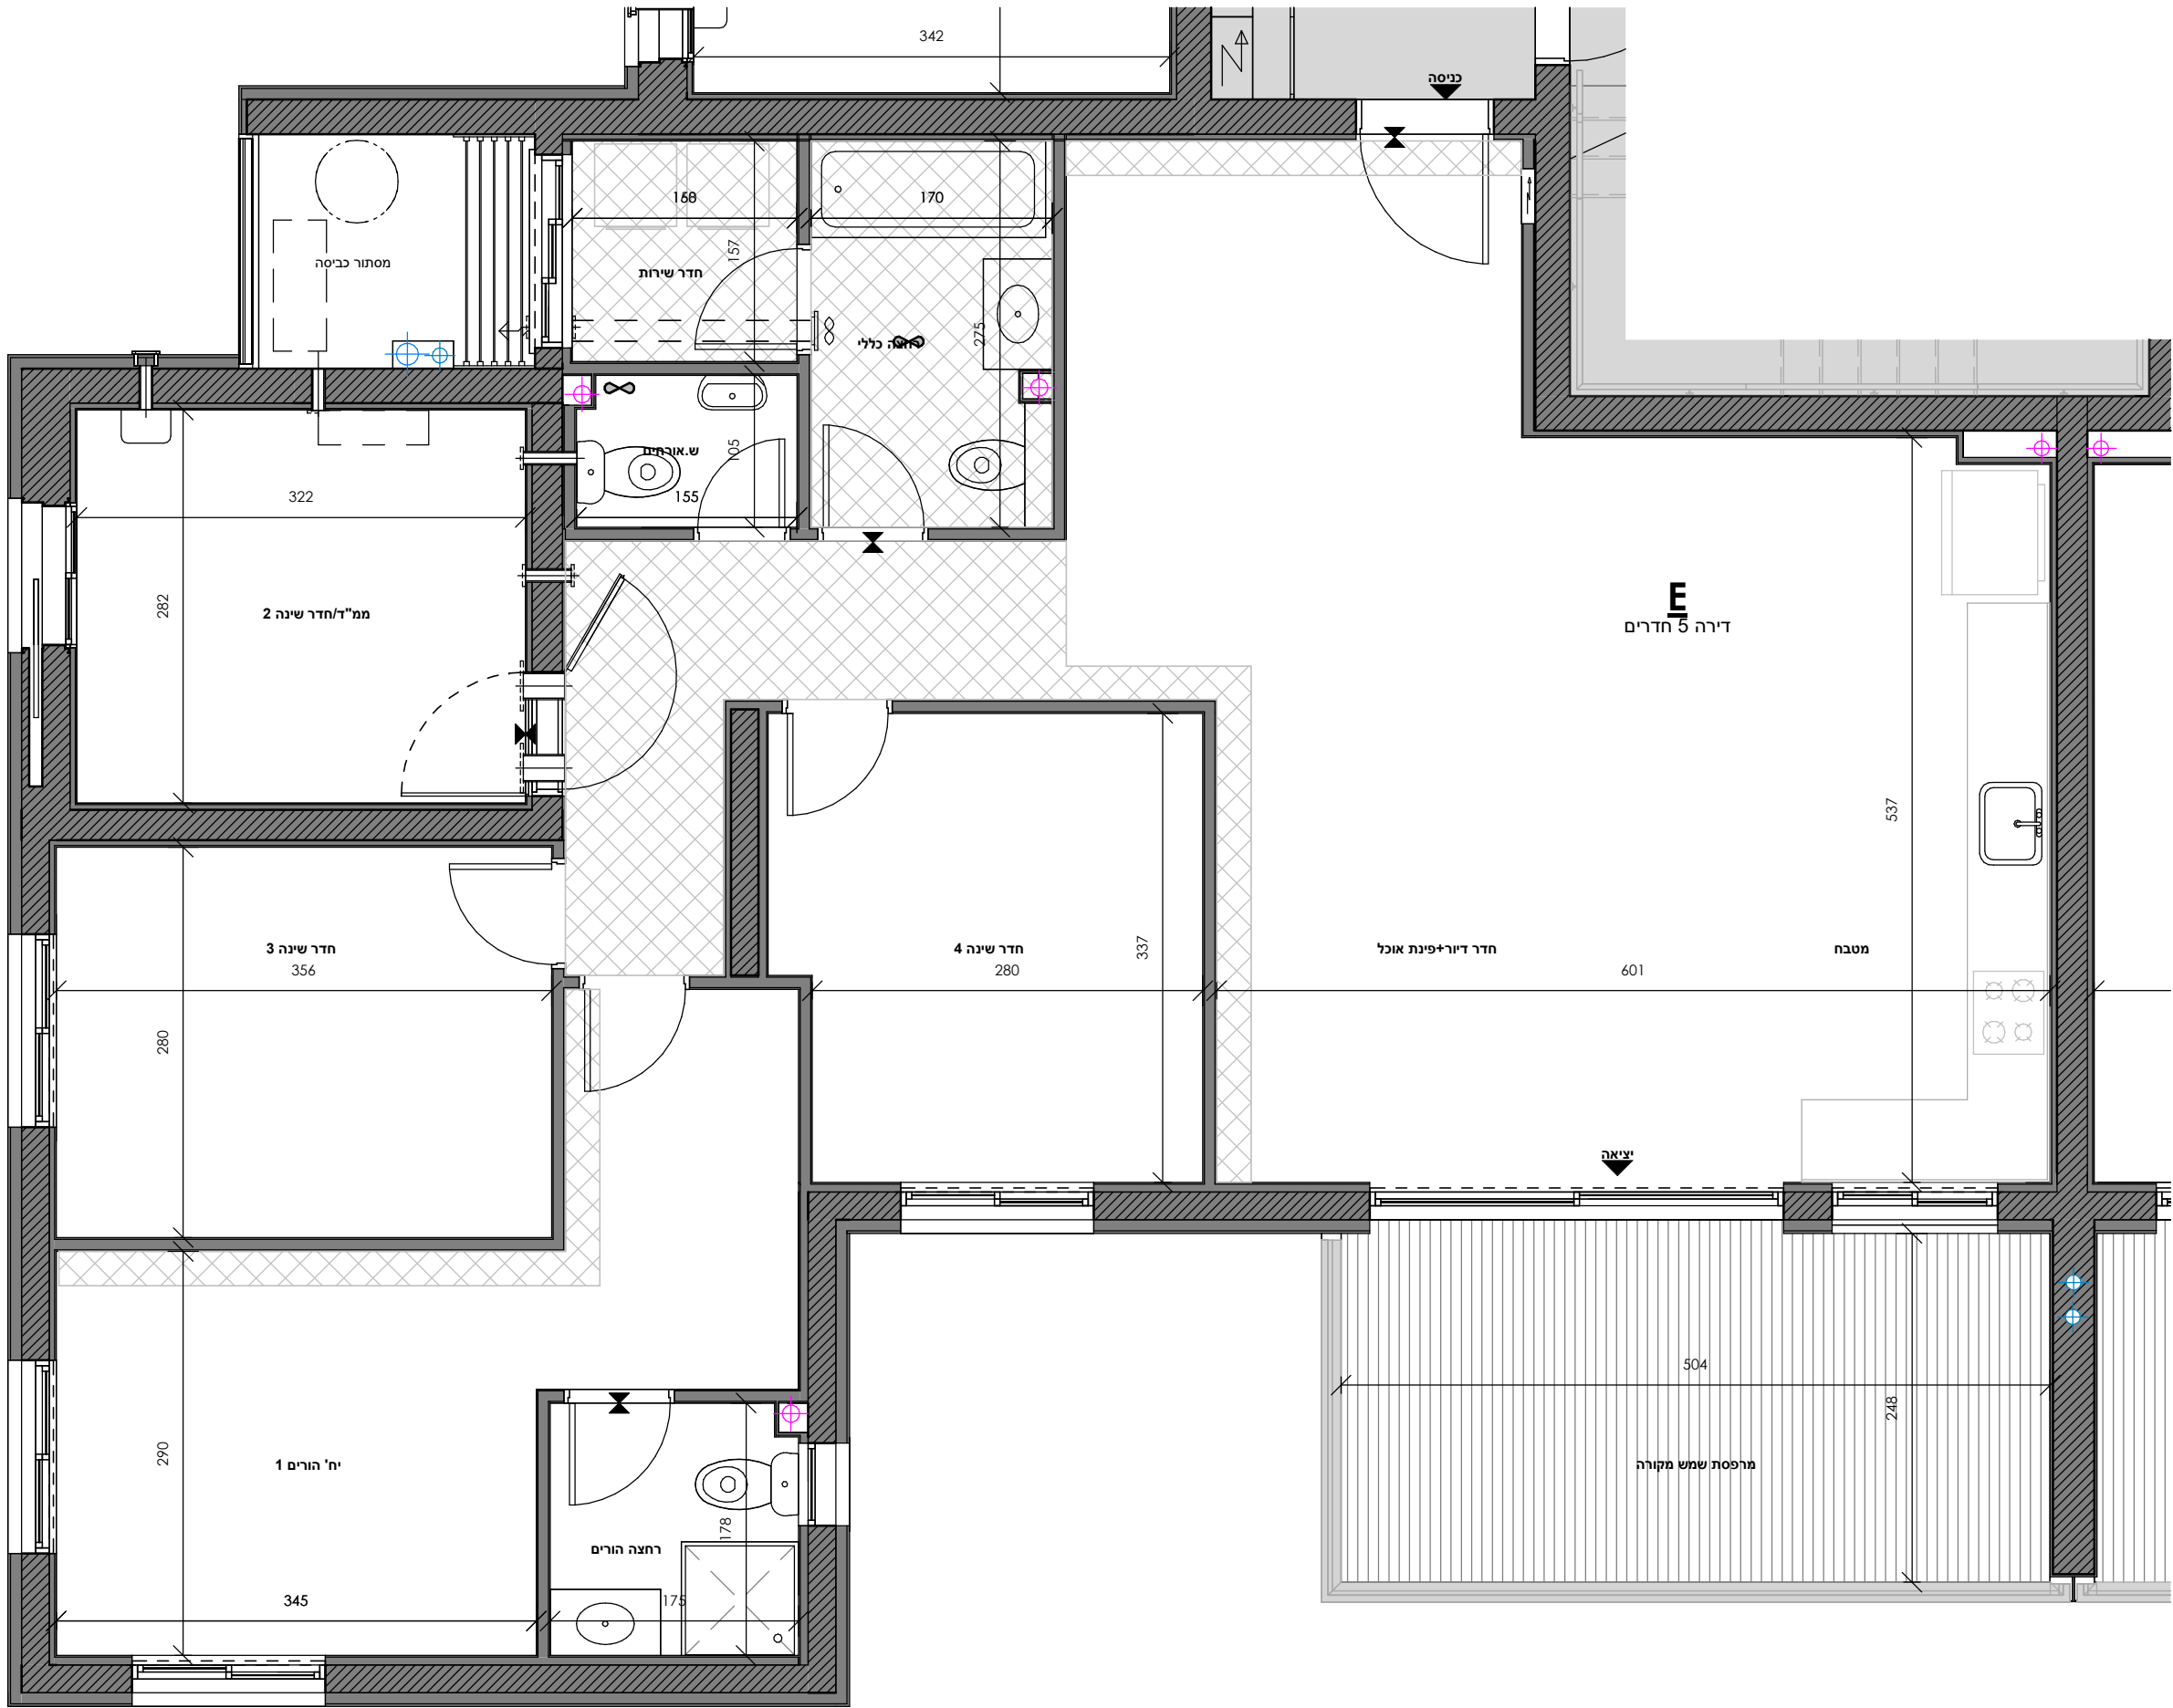

מספר דירה	קומה	בניין
17	3	A1-E
22	4	
28	5	
34	6	
40	7	
46	8	
52	9	
58	10	
64	11	
70	12	
76	13	
82	14	
88	15	
94	16	
100	17	
106	18	
112	19	

בניין	דגם	מספר חדרים	שטח דירה	שטח מרפסת	מתוכה חלק מקורה	מספר דירה
A1	E	5	128.35	14.55	14.55	17, 22, 28, 34, 40, 46, 52, 58, 64, 70, 76, 82, 88, 94, 100, 106, 112

חתימת הרוכש


חתימת החברה

תאריך


הערות

- גיליון מספר 1, הערות ומקרא, הינו חלק בלתי נפרד מגיליון זה.


תכנית העמדה סכמתית

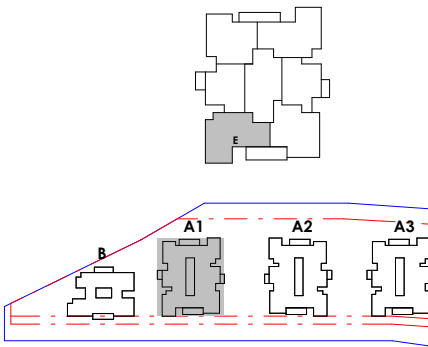

חתך סכמתי

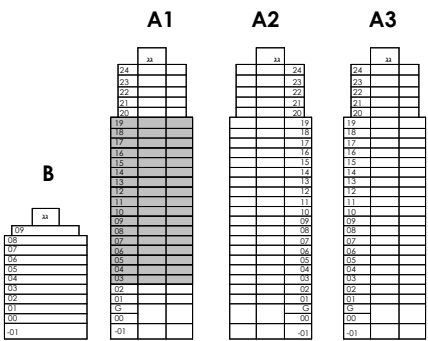

חץ צפון

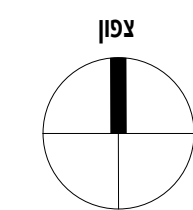

המזמין

פרויקט

מיקום

שם גיליון

קבוצת בראל

מחלף

מול תבור

נוף הגליל

טיפוס E

בנין

02-A1-E-03-19

קומה

03-19

תאריך

17.07.25

מספר גיליון

02-A1-E-03-19

טיפוס

E

קב"מ

1 : 50

Gordon Architects & Urban Planners

נורדון אדריכלים ומתכנני ערים בע"מ