



## הערות

- גיליון מספר 1, הערות ומקרא, הינו חלק בלתי נפרד מגיליון זה.


## תכנית העמדה סכמתית

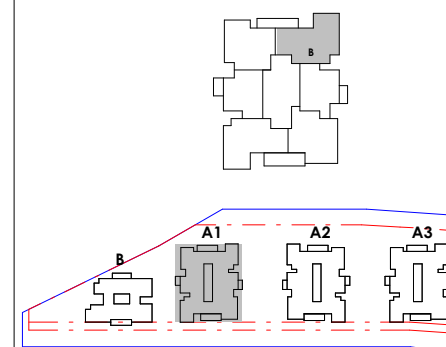

חתך סכמתי

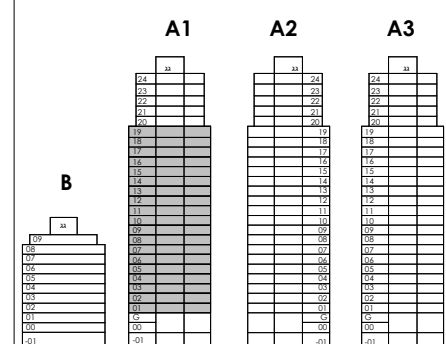


צפון

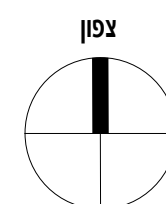

| מספר דירה | קומה | בניין |
|-----------|------|-------|
| 2         | 1    | A1-B  |
| 8         | 2    |       |
| 14        | 3    |       |
| 19        | 4    |       |
| 25        | 5    |       |
| 31        | 6    |       |
| 37        | 7    |       |
| 43        | 8    |       |
| 49        | 9    |       |
| 55        | 10   |       |
| 61        | 11   |       |
| 67        | 12   |       |
| 73        | 13   |       |
| 79        | 14   |       |
| 85        | 15   |       |
| 91        | 16   |       |
| 97        | 17   |       |
| 103       | 18   |       |
| 109       | 19   |       |

| מספר דירה                              | מספר חדרים | שטח דירה | שטח מרפסת | מתוכה חלק מקורה | מספר דירה |
|----------------------------------------|------------|----------|-----------|-----------------|-----------|
| 2,8                                    | 5          | 128.34   | 14.55     | 14.55           | A1        |
| 19                                     | 5          | 128.27   | 14.55     | 14.55           |           |
| 14, 25, 31, 37, 43, 49, 55, 61, 67, 73 | 5          | 128.39   | 14.55     | 14.55           |           |
| 79, 85, 91, 97, 103, 109               | 5          | 129.36   | 14.55     | 14.55           |           |

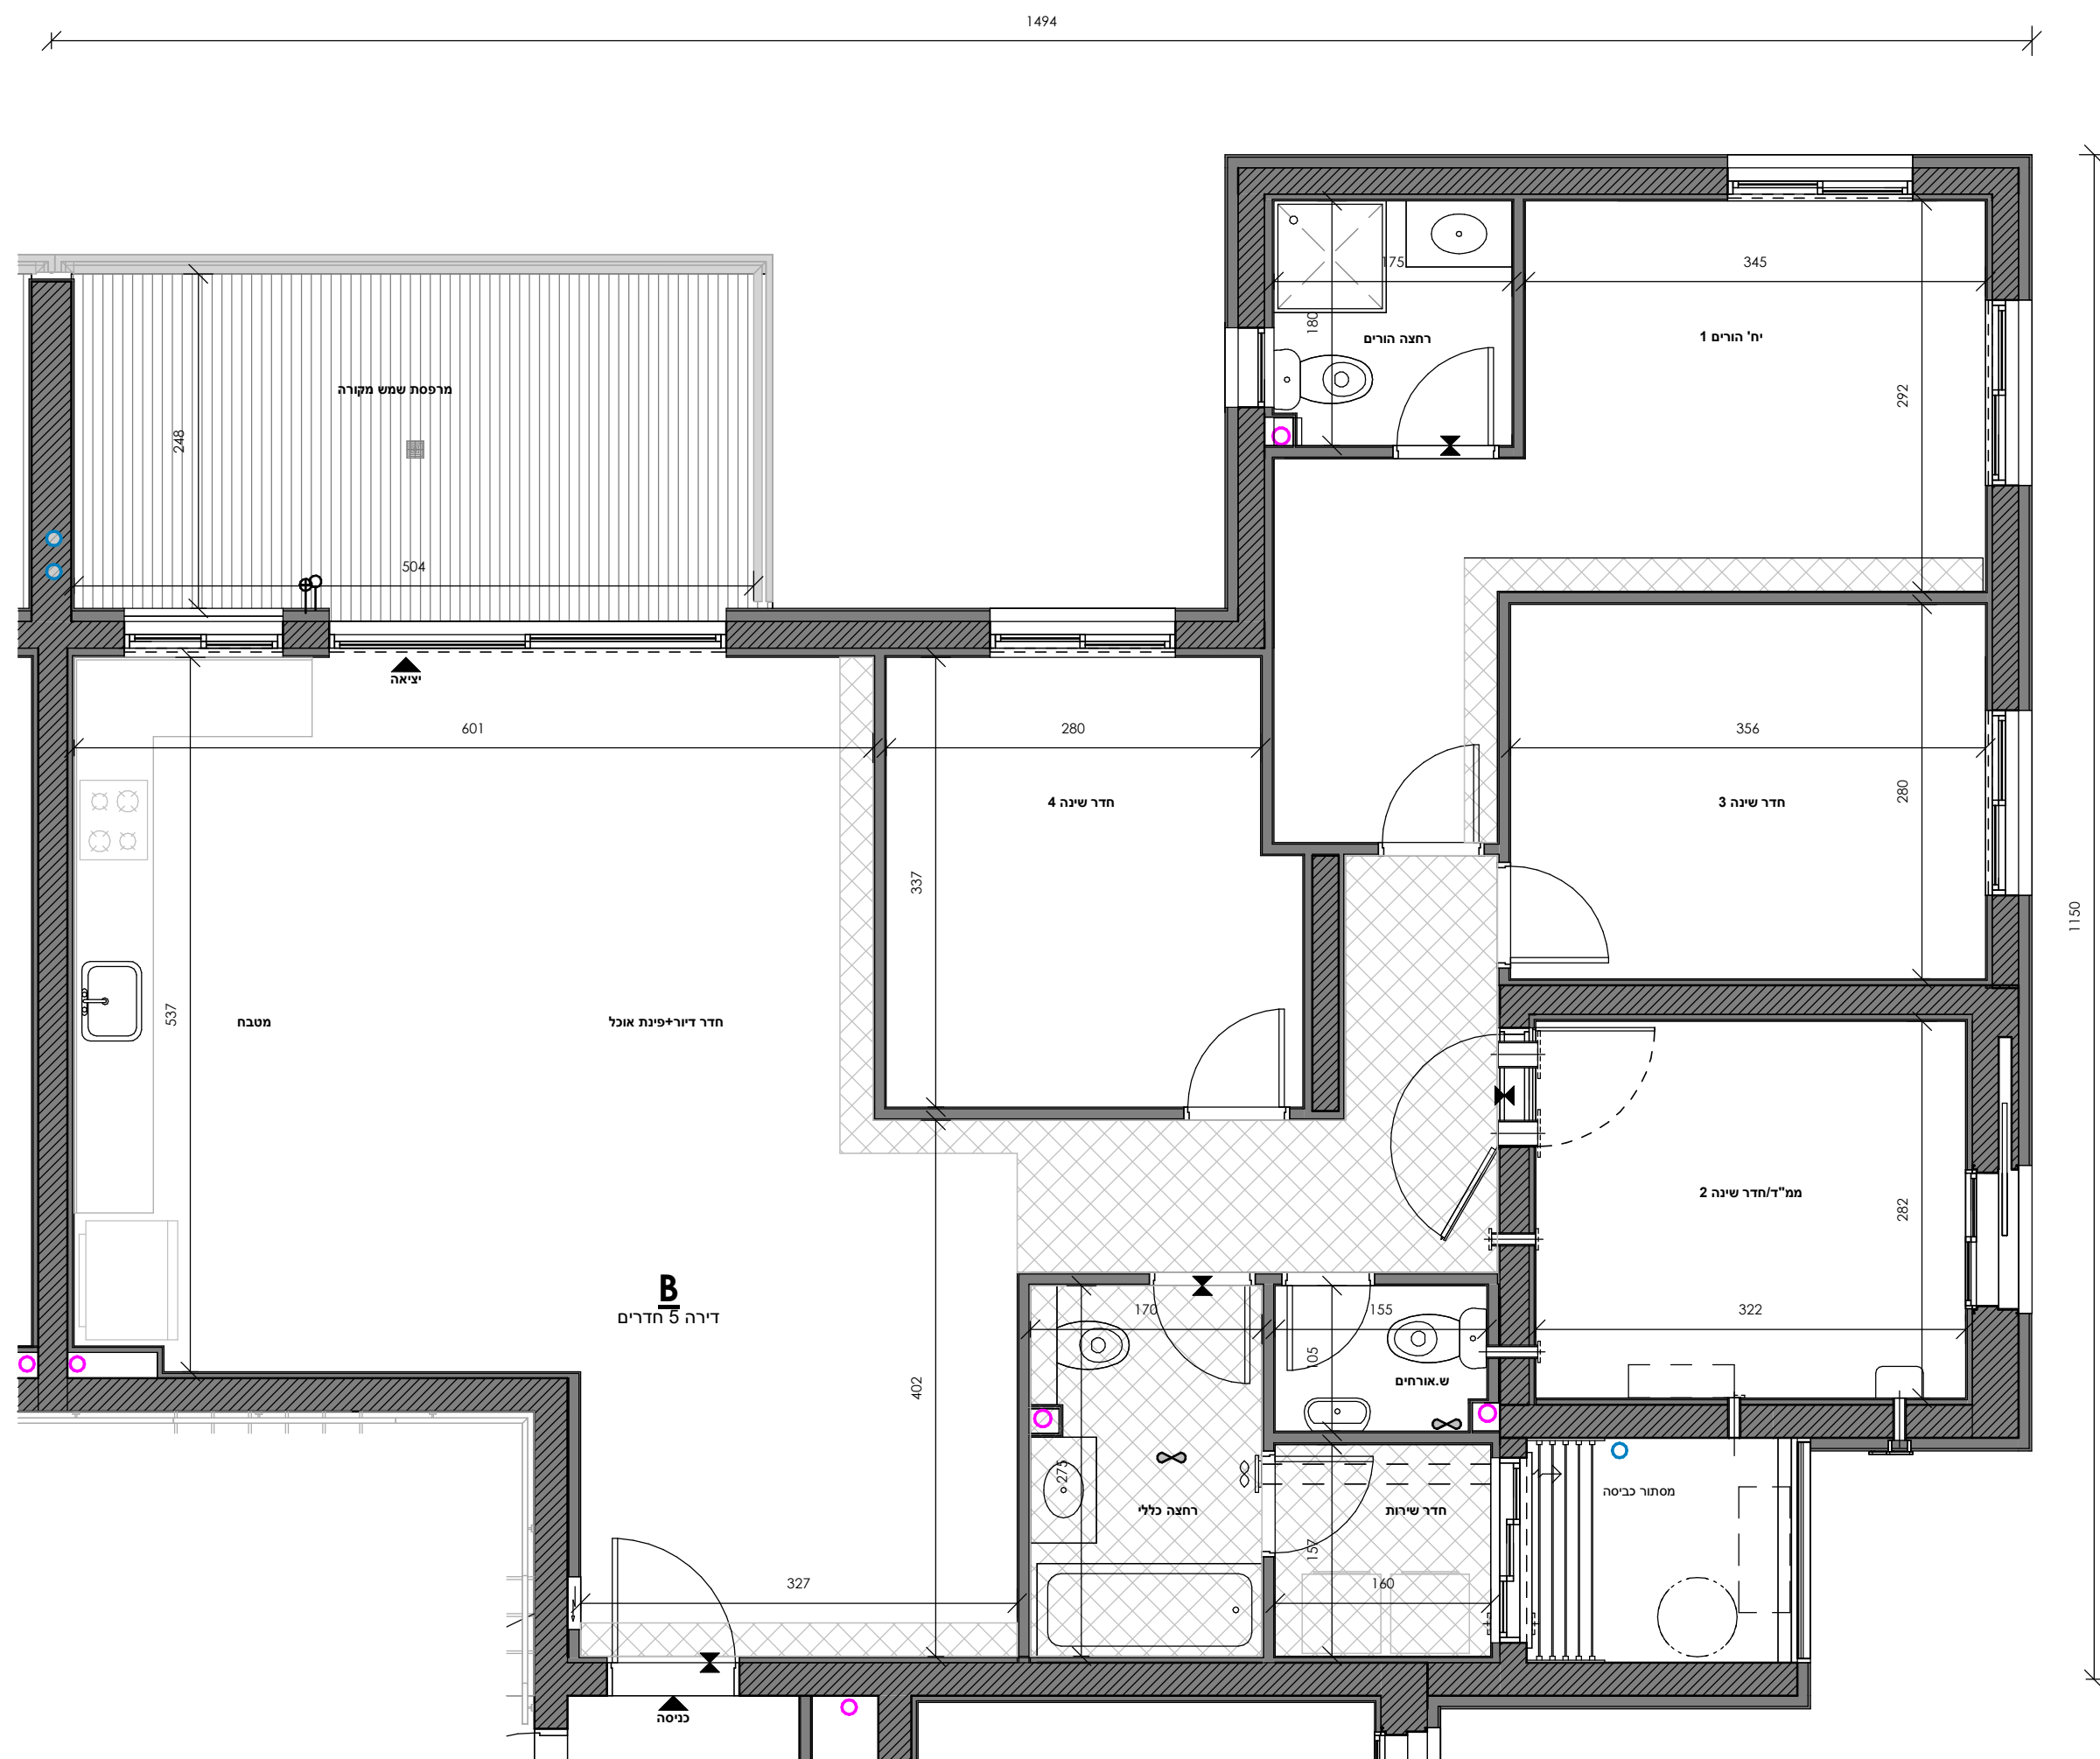

|                                                                         |   |                          |  |
|-------------------------------------------------------------------------|---|--------------------------|--|
| המזמין                                                                  | <br>קבוצת <b>בראל</b> |                          |  |
| פרויקט                                                                  |                       |                          |  |
| מיקום                                                                   | מול תבור<br>נוף הגליל                                                                                      |                          |  |
| שם גיליון                                                               | טיפוס   |                          |  |
|                                                                         | <u>מספר גיליון</u><br>02-A1-B                                                                              | <u>ניי</u><br>A1         |  |
|                                                                         | <u>טיפוס</u><br>B                                                                                          | <u>תזמנה</u><br>1-19     |  |
|                                                                         | <u>קנ"מ</u><br>1 : 50                                                                                      | <u>תאריך</u><br>17.07.25 |  |
| Gordon Architects & Urban Planners<br>גורדון אדריכלים ומתכנני ערים בע"מ |   |                          |  |