



## הערות

- גיליון מספר 1, הערות ומקרא, הינו חלק בלתי נפרד מגיליון זה.


## תכנית העמדה סכמתית

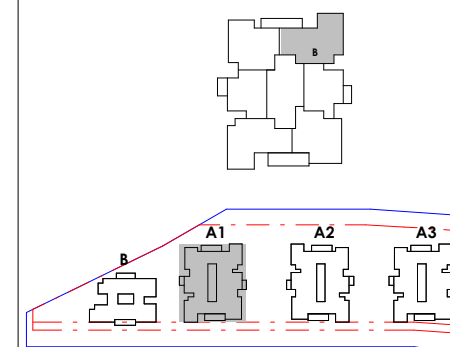

חתך סכמתי

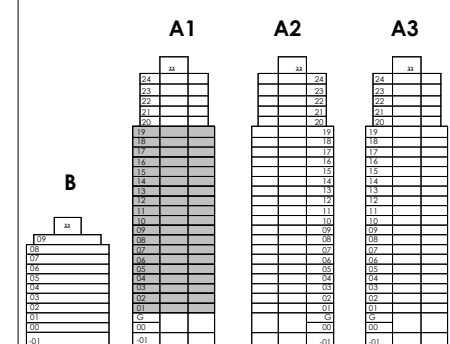


צפון

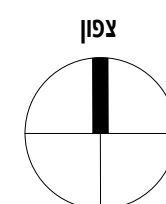

| מספר דירה | קומה | בניין |
|-----------|------|-------|
| 2         | 1    | A1-B  |
| 8         | 2    |       |
| 14        | 3    |       |
| 19        | 4    |       |
| 25        | 5    |       |
| 31        | 6    |       |
| 37        | 7    |       |
| 43        | 8    |       |
| 49        | 9    |       |
| 55        | 10   |       |
| 61        | 11   |       |
| 67        | 12   |       |
| 73        | 13   |       |
| 79        | 14   |       |
| 85        | 15   |       |
| 91        | 16   |       |
| 97        | 17   |       |
| 103       | 18   |       |
| 109       | 19   |       |

| מספר דירה                              | מספר חדרים | שטח דירה | שטח מרפסת | מתוכה חלק מקורה | מספר דירה |
|----------------------------------------|------------|----------|-----------|-----------------|-----------|
| 2,8                                    | 5          | 128.34   | 14.55     | 14.55           | A1        |
| 19                                     | 5          | 128.27   | 14.55     | 14.55           |           |
| 14, 25, 31, 37, 43, 49, 55, 61, 67, 73 | 5          | 128.39   | 14.55     | 14.55           |           |
| 79, 85, 91, 97, 103, 109               | 5          | 129.36   | 14.55     | 14.55           |           |

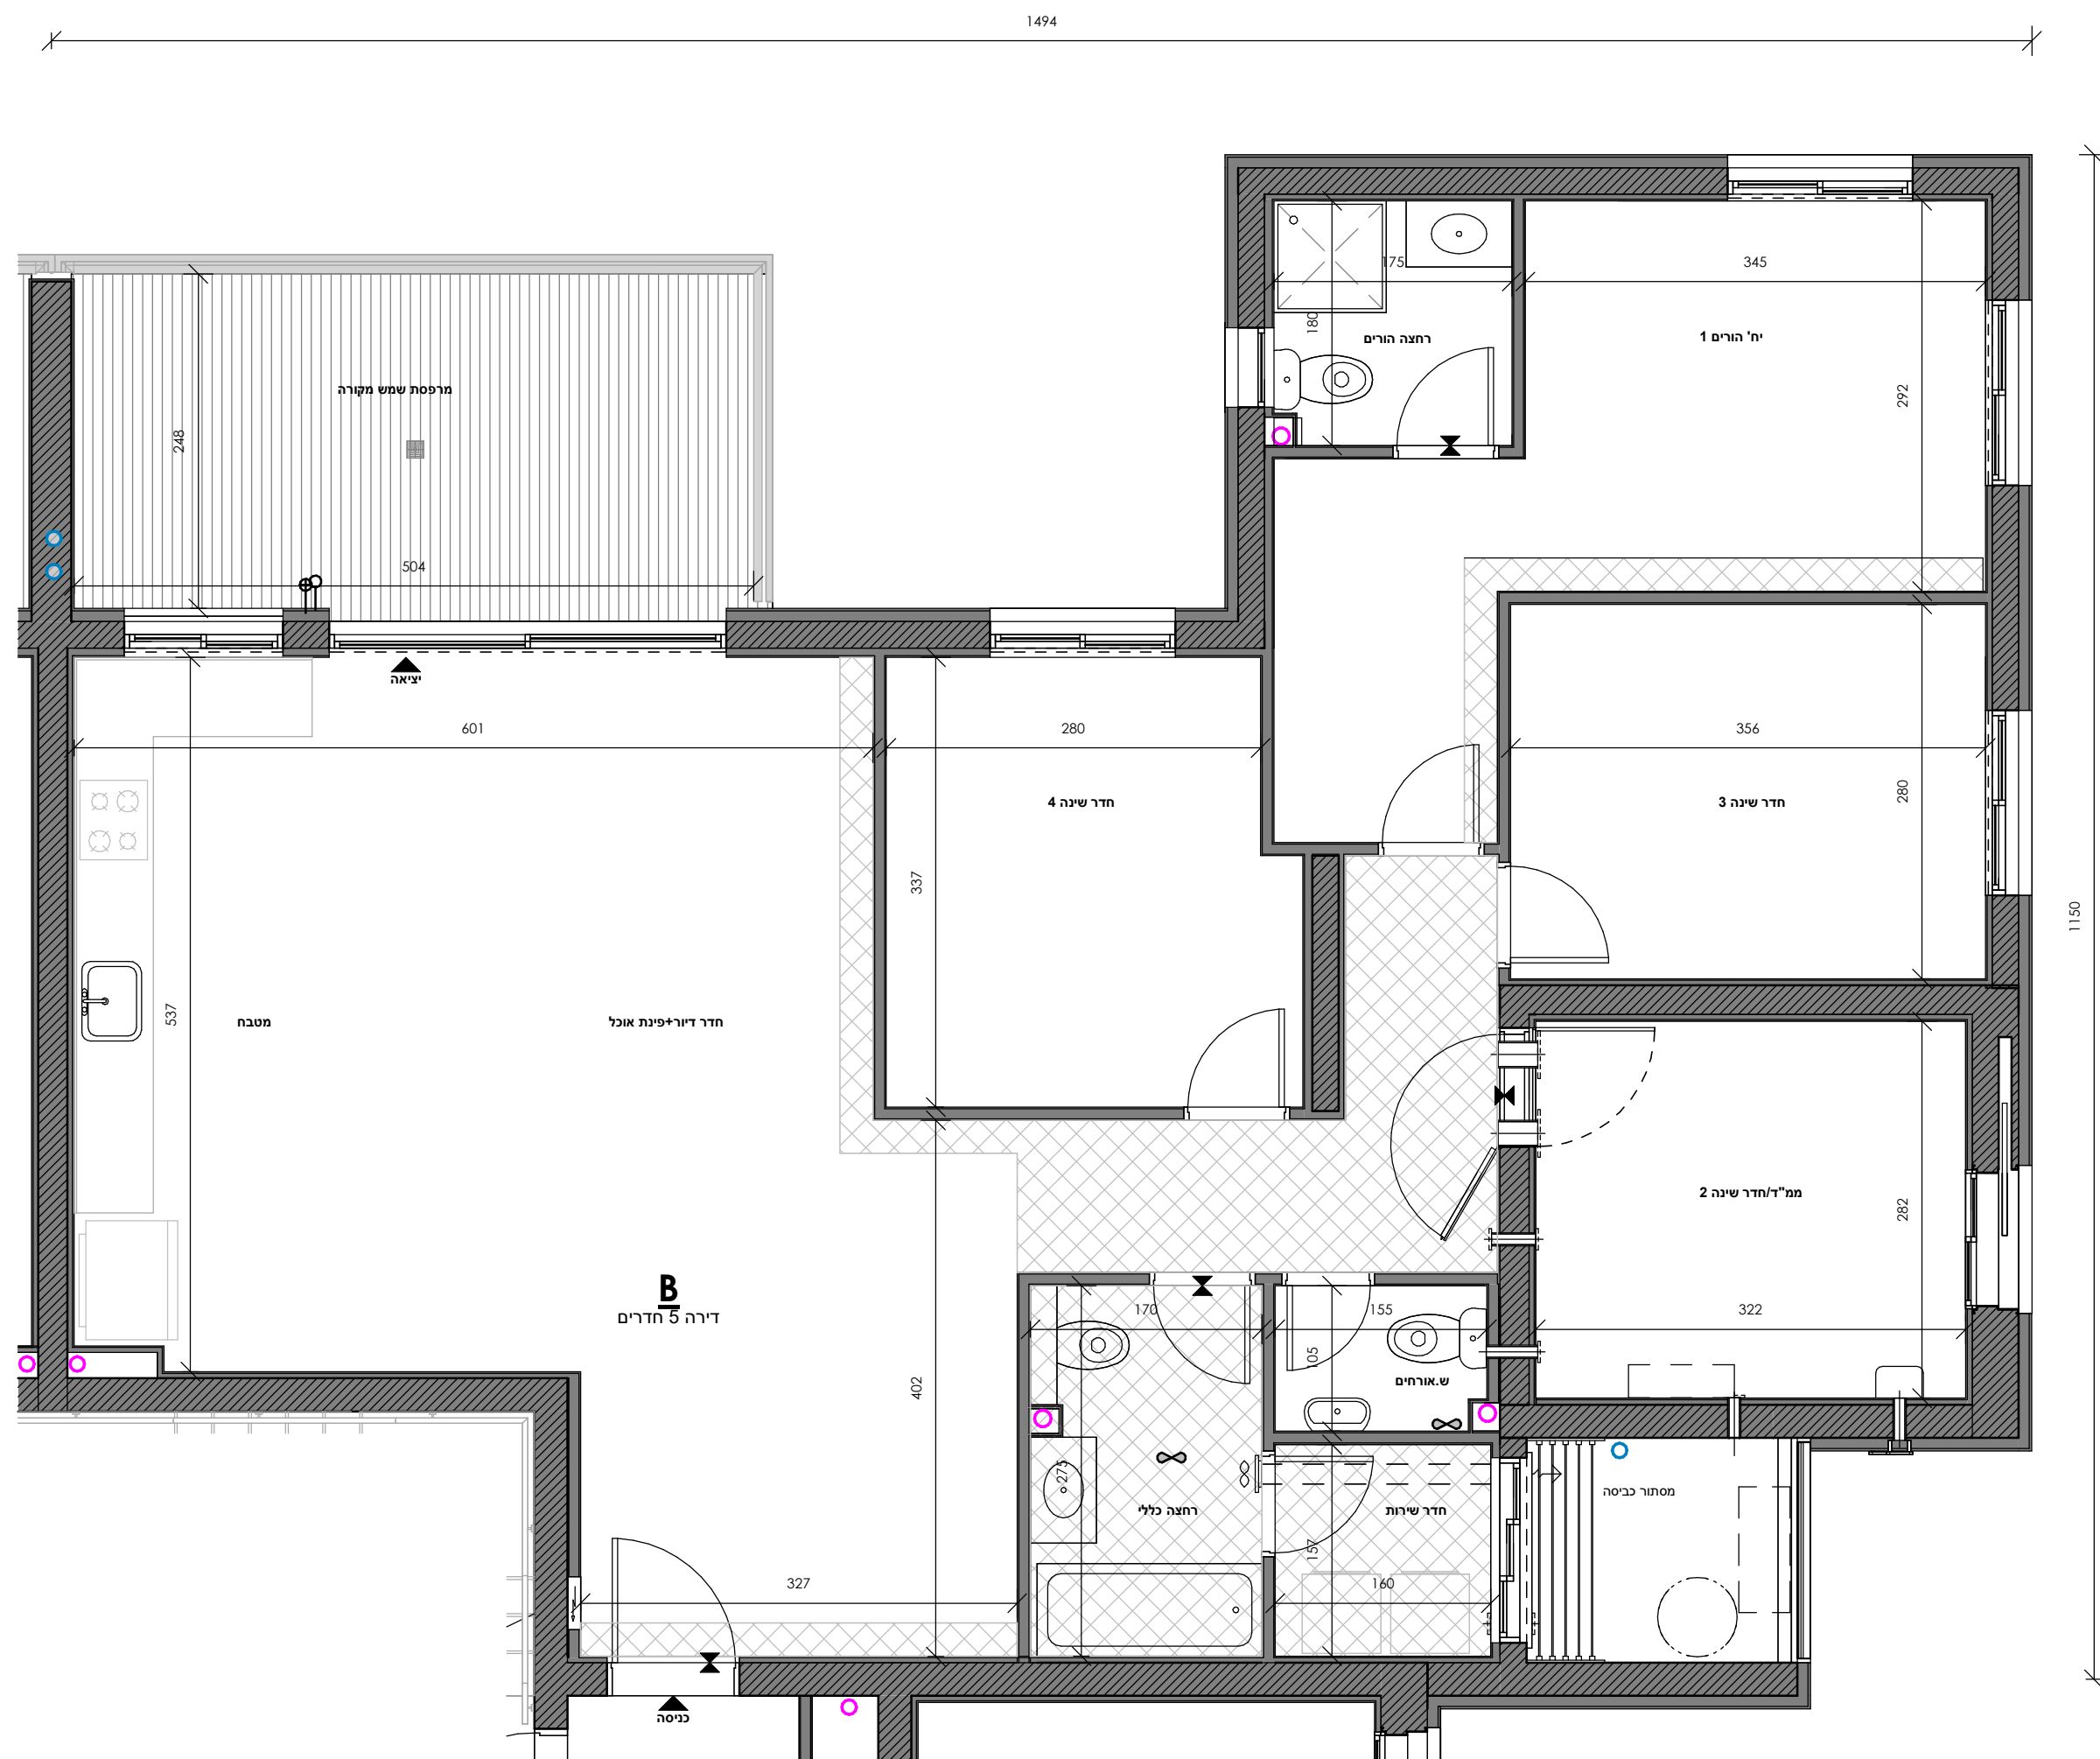

|   |                                                                                       |                                      |  |
|---|---------------------------------------------------------------------------------------|--------------------------------------|--|
| המזמין   |  |                                      |  |
| פרויקט   |  |                                      |  |
| מיקום   | <p>מול תבור<br/>נוף הגליל</p>                                                         |                                      |  |
| שם גיזיון   | <p>טיפוס</p>                                                                          |                                      |  |
|   | <p><u>מספר גיליון</u></p> <p>02-A1-B</p>                                              | <p><u>נייב</u></p> <p>A1</p>         |  |
|   | <p><u>טיפוס</u></p> <p>B</p>                                                          | <p><u>זומה</u></p> <p>1-19</p>       |  |
|   | <p><u>קב"מ:</u></p> <p>1 : 50</p>                                                     | <p><u>תאריך:</u></p> <p>17.07.25</p> |  |
| <p><b>Gordon Architects &amp; Urban Planner</b><br/>         ומתכנני ערים בע"מ<br/> <b>גורדן אדריכלים</b></p> |                                                                                       |                                      |  |