


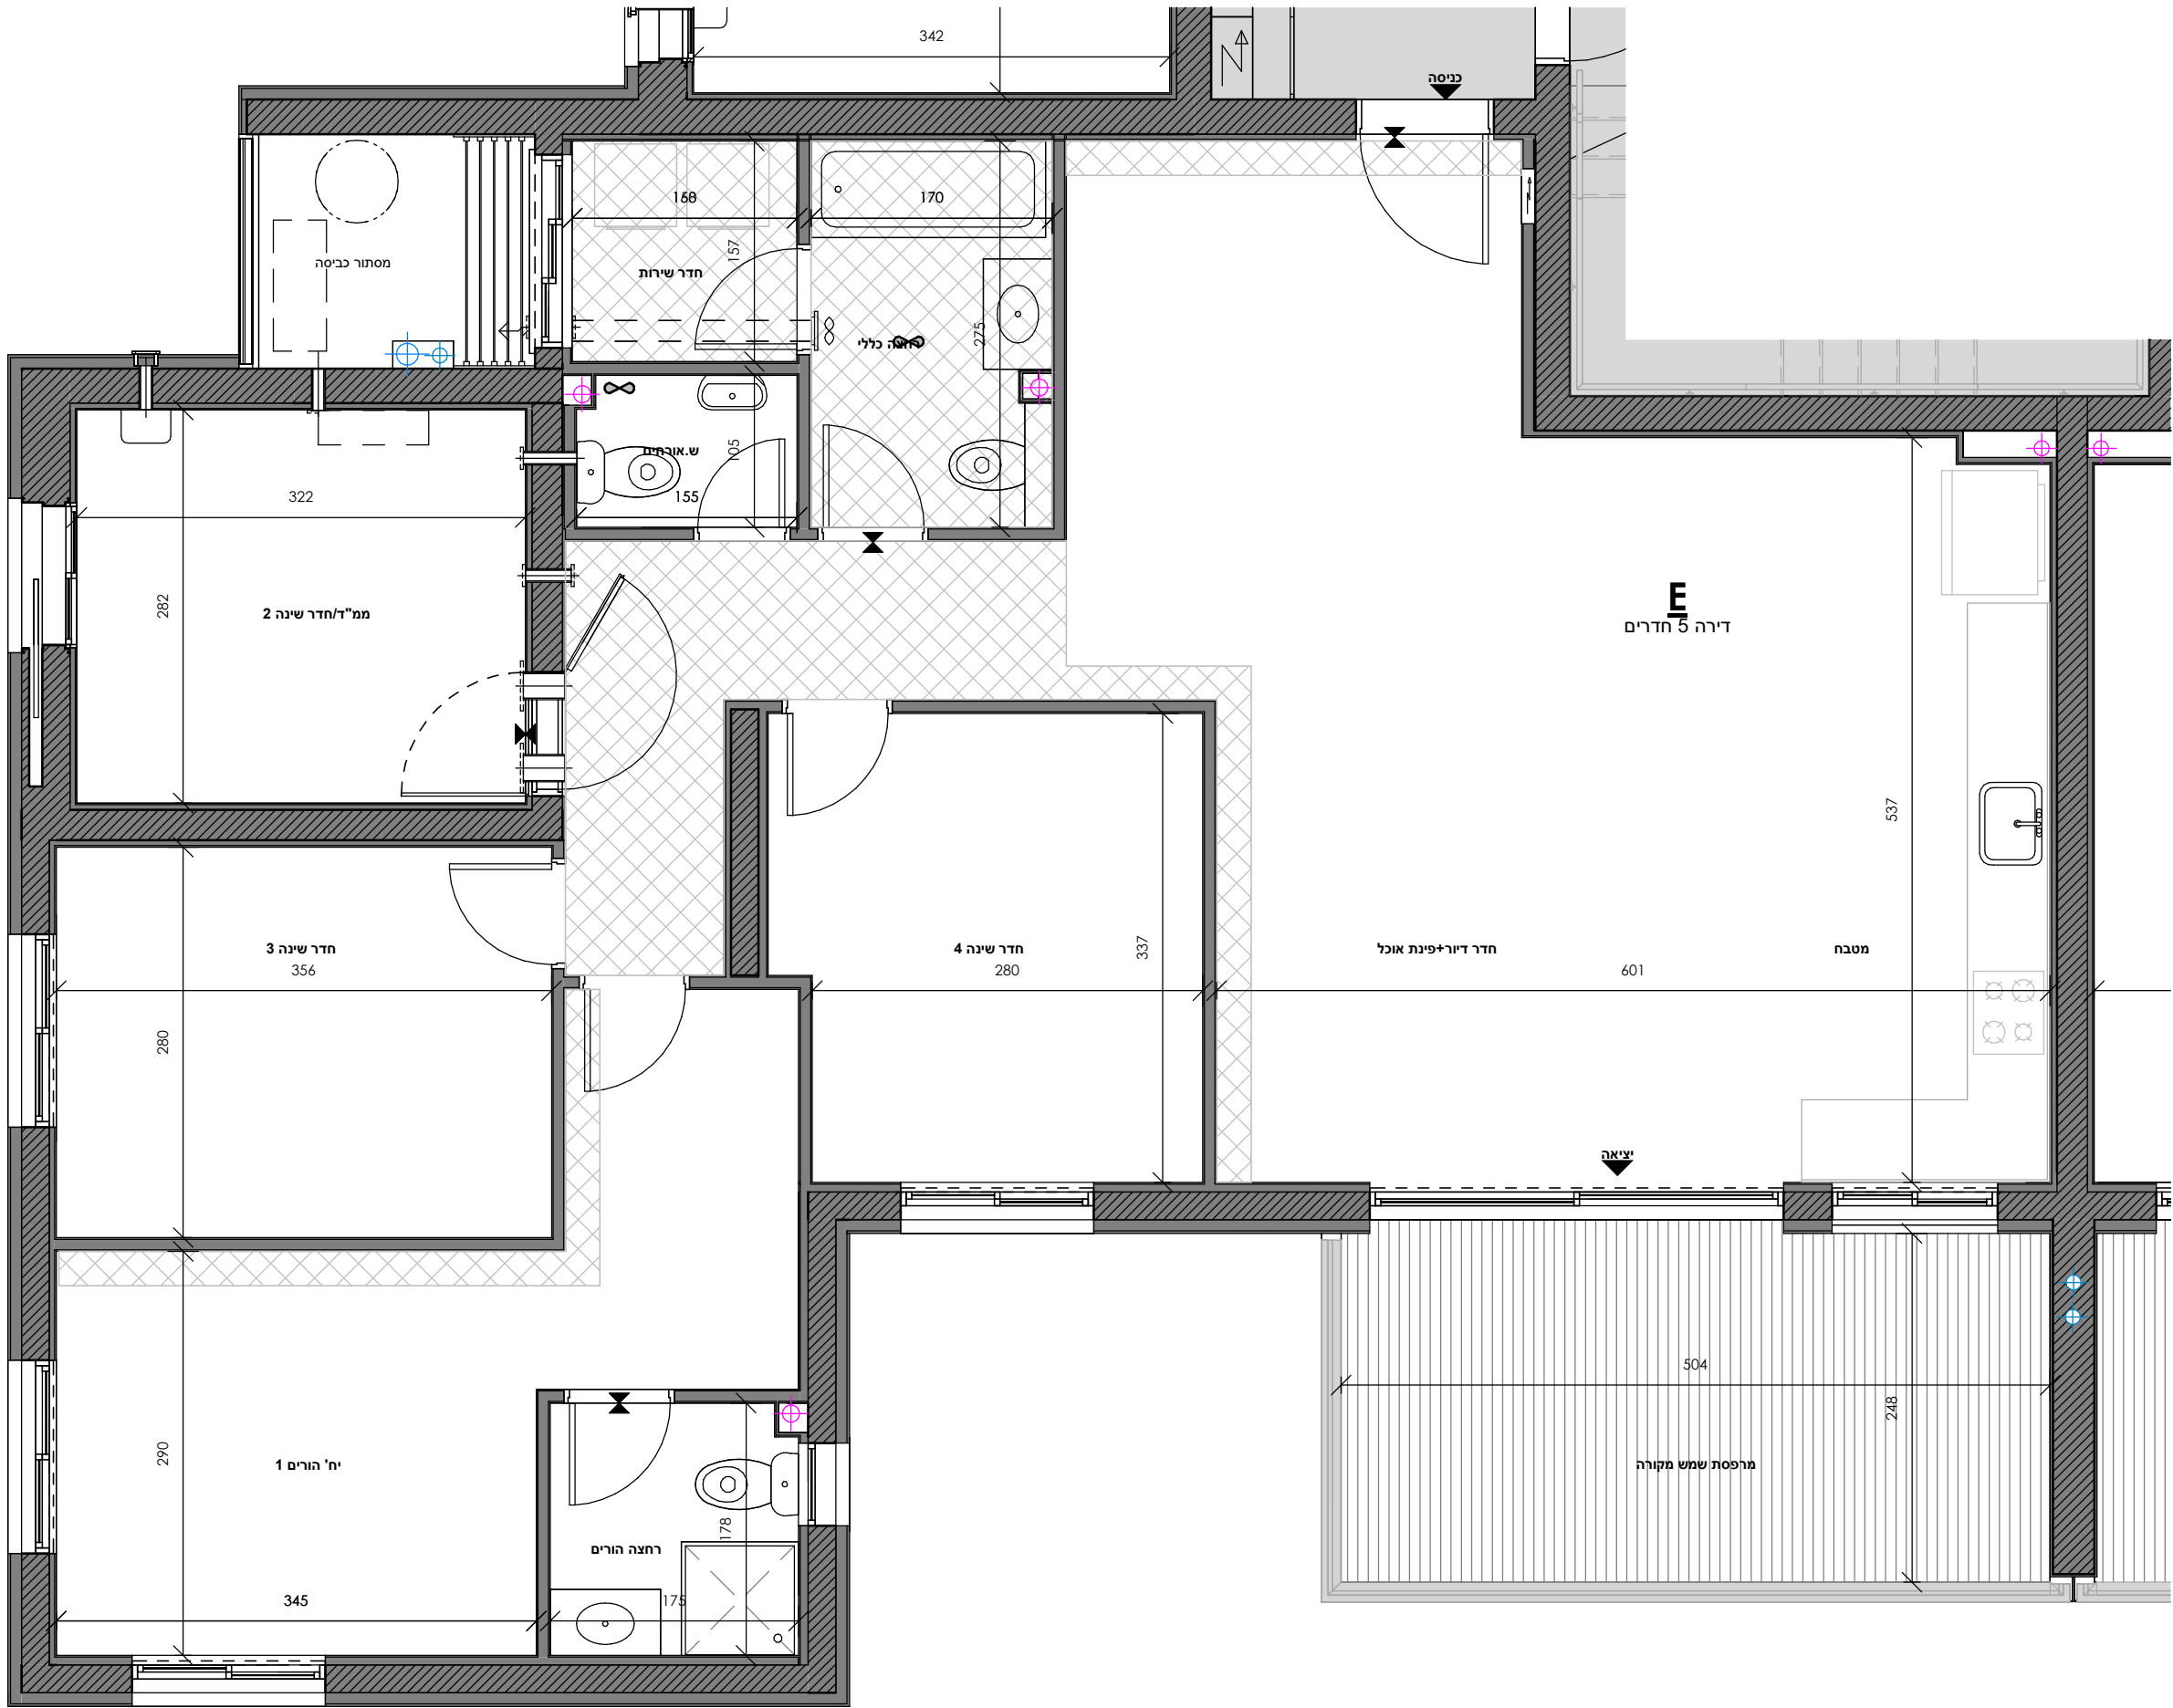

מספר דירה	קומה	בניין
17	3	A1-E
22	4	
28	5	
34	6	
40	7	
46	8	
52	9	
58	10	
64	11	
70	12	
76	13	
82	14	
88	15	
94	16	
100	17	
106	18	
112	19	

בניין	דגם	מספר חדרים	שטח דירה	שטח מרפסת	מתוכה חלק מקורה	מספר דירה
A1	E	5	128.35	14.55	14.55	17, 22, 28, 34, 40, 46, 52, 58, 64, 70, 76, 82, 88, 94, 100, 106, 112

חתימת הרוכש


חתימת החברה

תאריך


הערות

- גיליון מספר 1, הערות ומקרא, הינו חלק בלתי נפרד מגיליון זה.


תכנית העמדה סכמתית

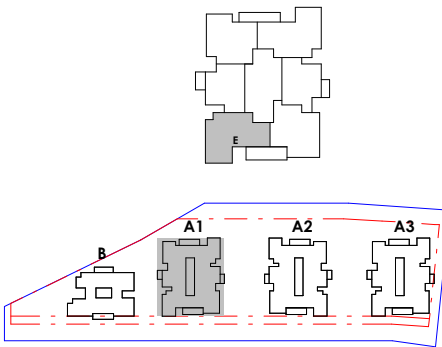

חתך סכמתי

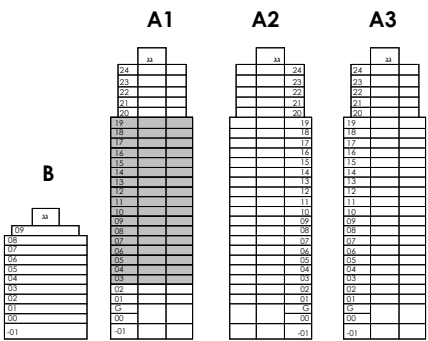

חץ צפון

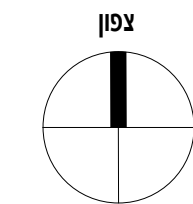

המזמין	קבוצת בראל	
פרויקט	מחלף NOF HAGALIL	
מיקום	מול תבור נוף הגליל	
שם גיליון	טיפוס E	
בנין	A1	מספר גיליון 02-A1-E-03-19
קומה	03-19	טיפוס E
תאריך:	17.07.25	קב"מ: 1 : 50
Gordon Architects & Urban Planners נורדון אדריכלים ומתכנני ערים בע"מ		