
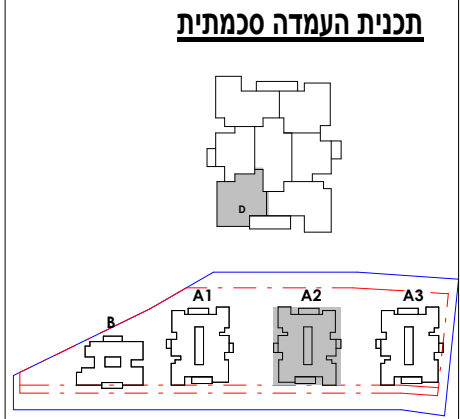
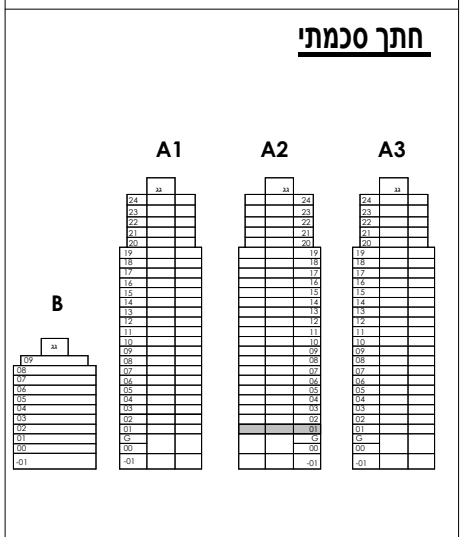


הערות

- גיליון מספר 1, הערות ומקרא, הינו חלק בלתי נפרד מגיליון זה.

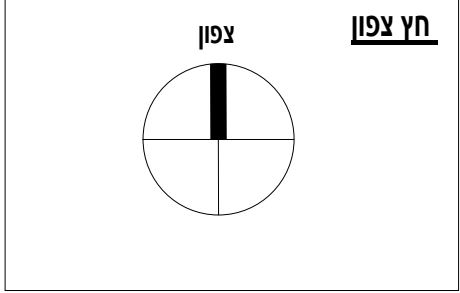

המומין

קבוצת **בראל**

פרויקט

נחל
NOF HAGALIL

מיקום

מול תבור
נוף הגליל

שם גיליון

טיפוס **D**

בניין

מספר גיליון

A2

02-A2-D-01

קומה

טיפוס

01

D

תאריך:


קב"מ:

17.07.25

1 : 50

נורדון אדריכלים ומתכנני ערים בע"מ

Gordon Architects & Urban Planners

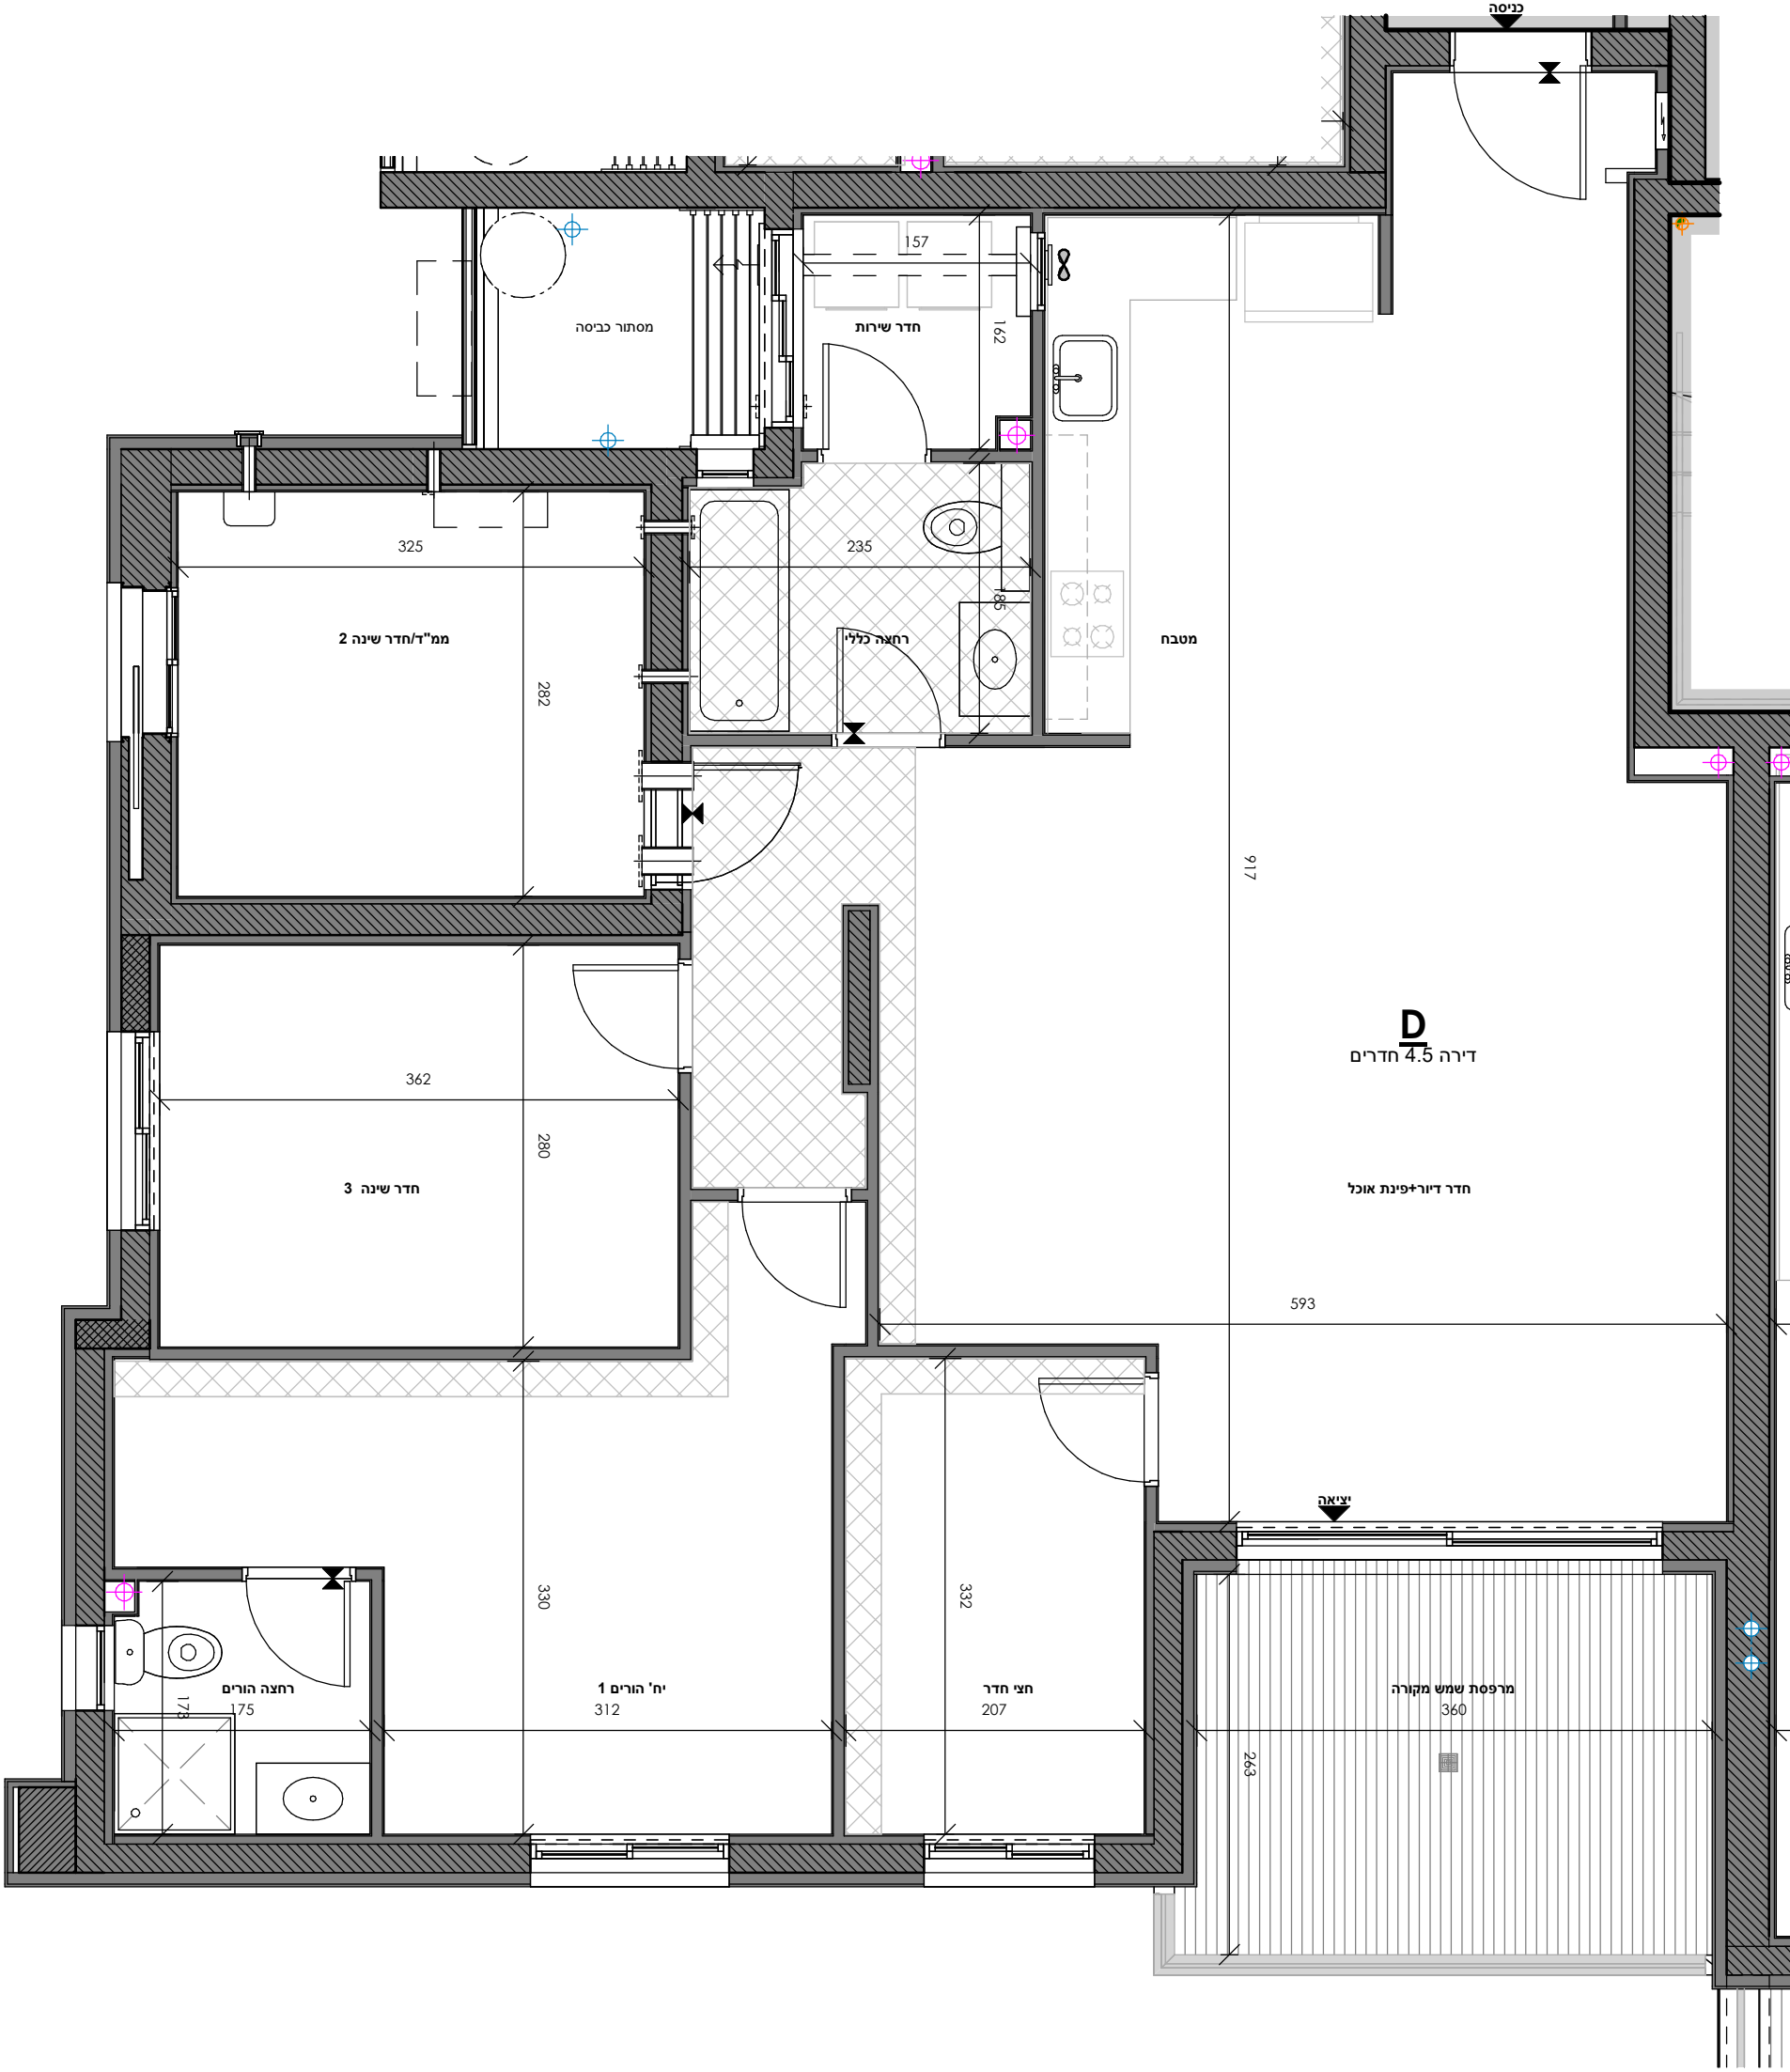

בניין	דגם	מספר חדרים	שטח דירה שטח	שטח מרפסת	מתוכה חלק מקורה	מספר דירה
A2	D	4.5	123.29	10.43	10.40	1

בנין	קומה	מספר דירה
A2	1	1