

הערות

- גיליון מספר 1, הערות ומקרא, הינו חלק בלתי נפרד מגיליון זה.

תכנית העמדה סכמתית

חתך סכמתי

חץ צפון

המומין

קבוצות

פרויקט

מיקום

מול תבור
נוף הגליל

שם גיליון

טיפוס D

בנין

מספר גיליון

A202-A2-D-03-19

קומה

טיפוס


3-19D

תאריך:

קב"מ:

17.07.251 : 50

Gordon Architects & Urban Planners
גורדון אדריכלים ומתכנני ערים בע"מ

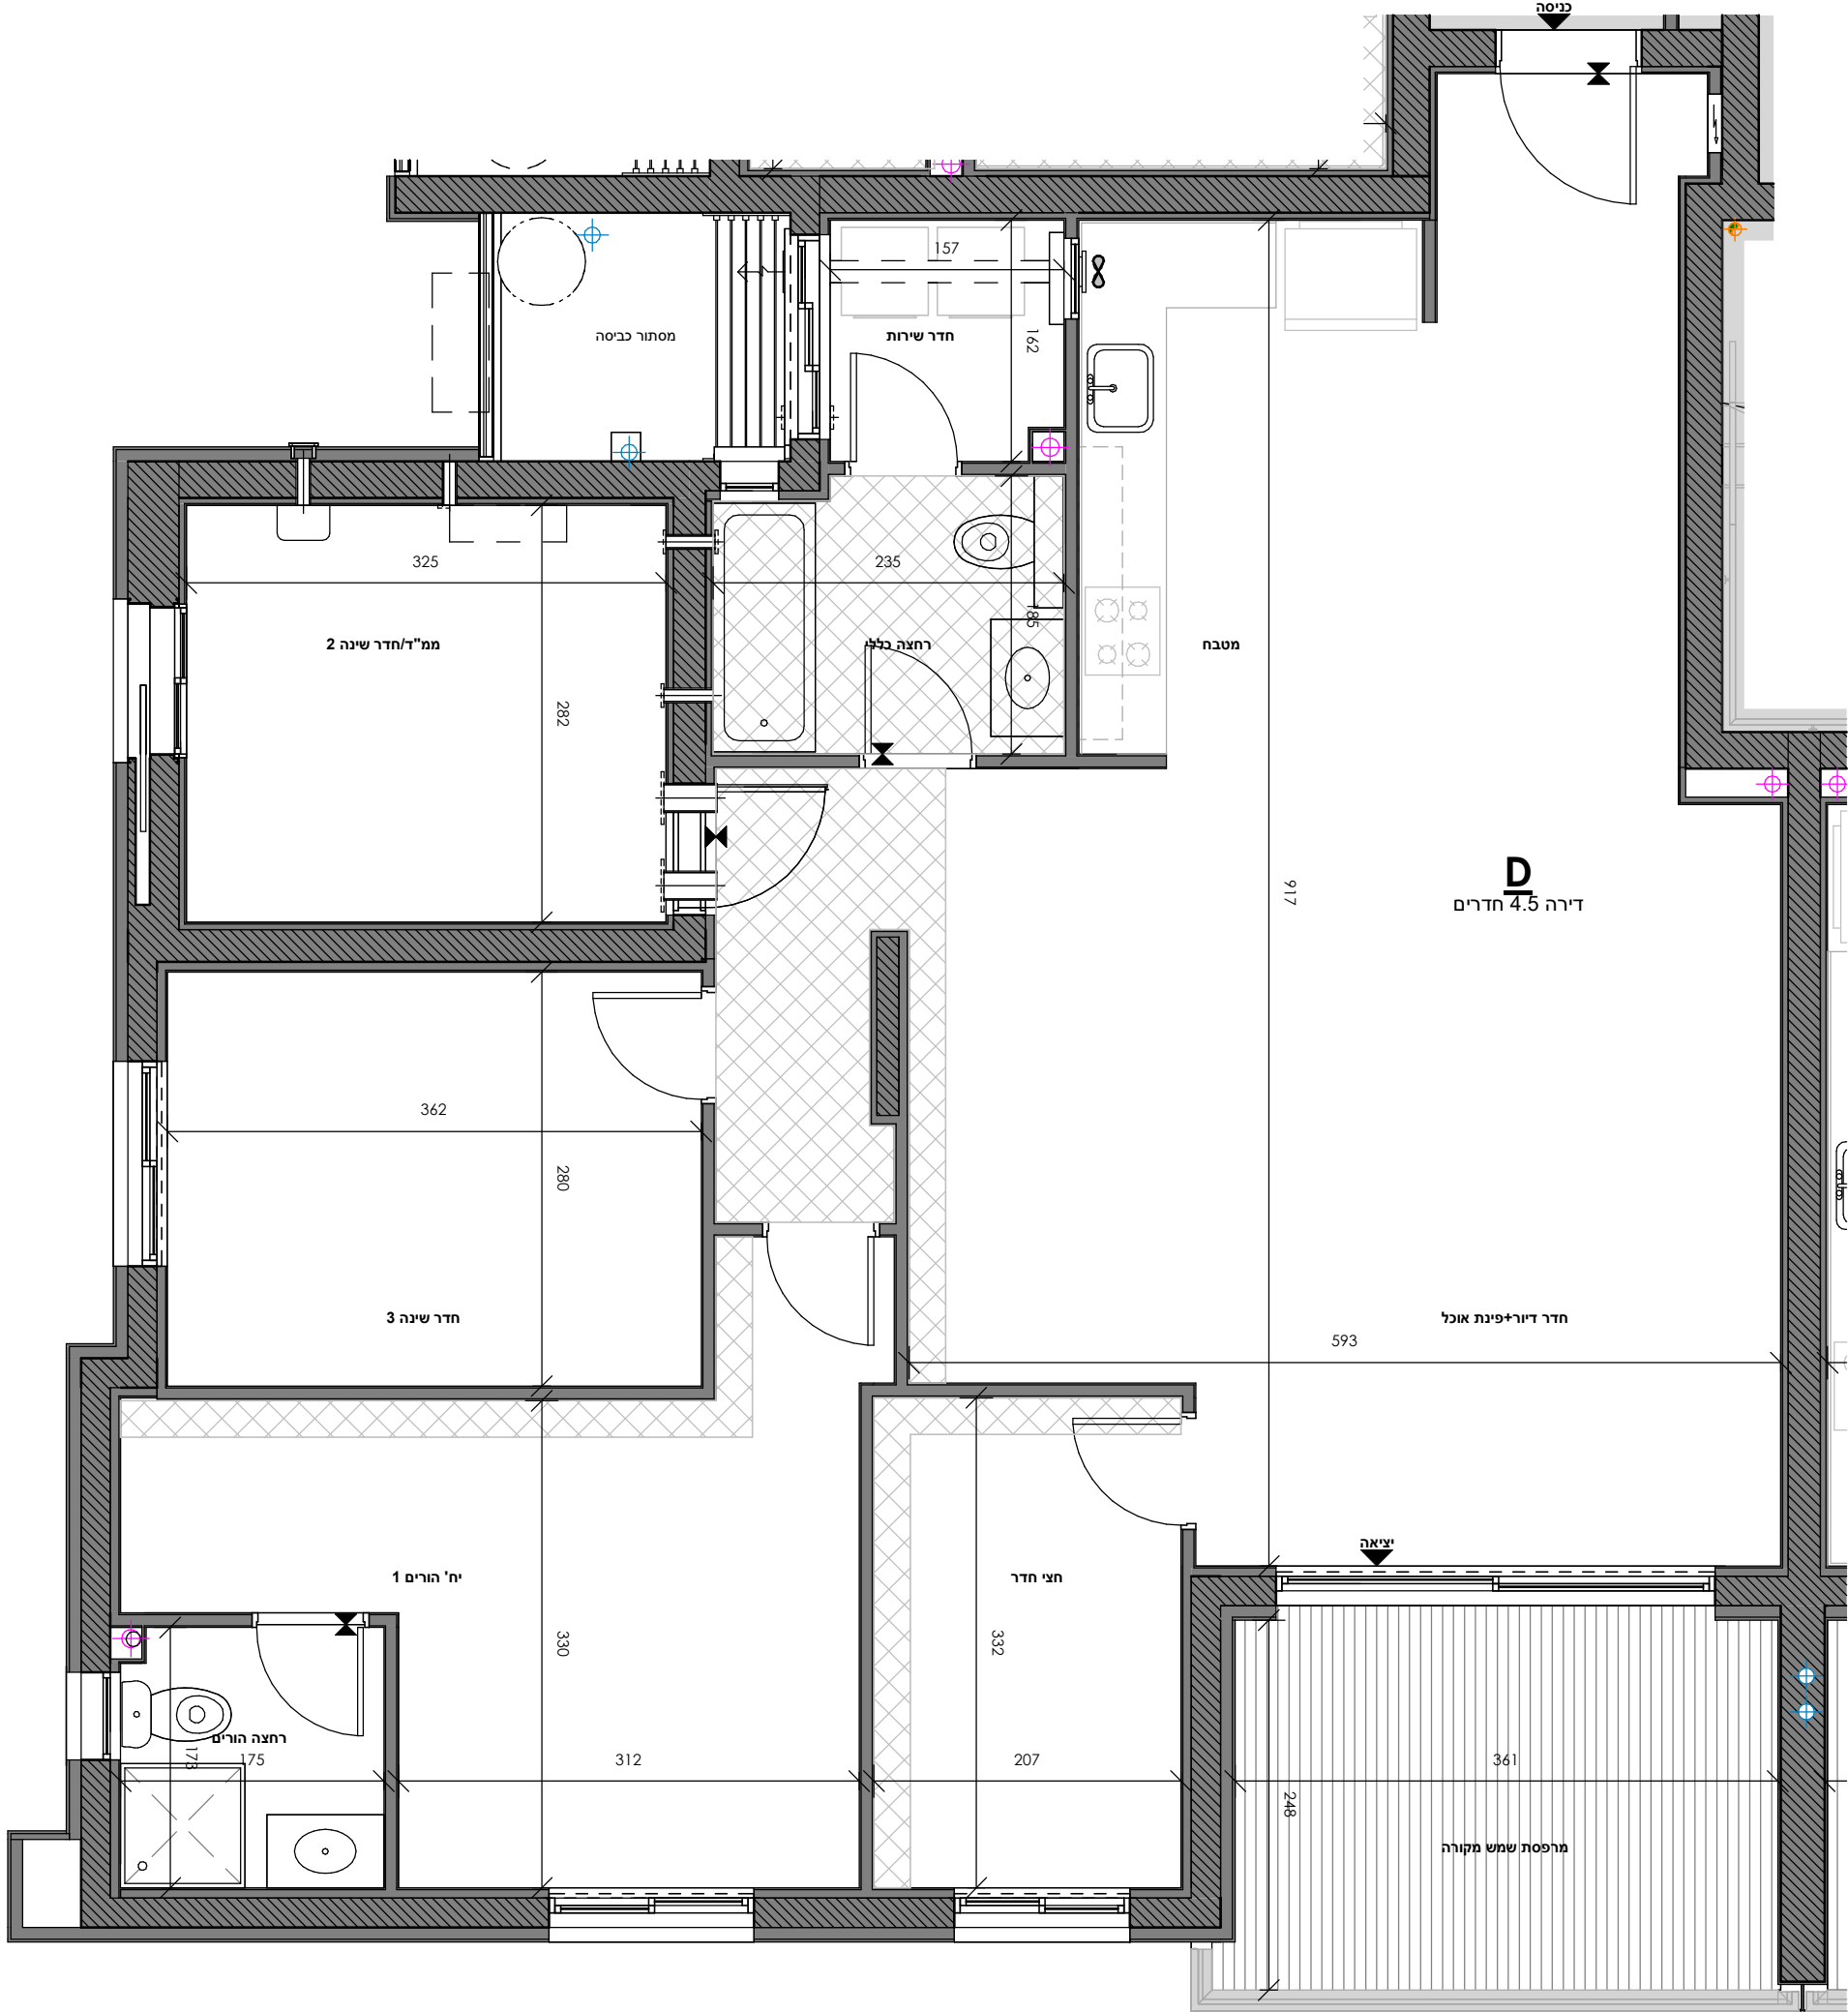

בניין	קומה	מספר דירה
A2-D	3	15
	4	21
	5	27
	6	33
	7	39
	8	45
	9	51
	10	57
	11	63
	12	69
	13	75
	14	81
	15	87
	16	93
	17	99
	18	105
	19	111

בניין	דגם	מספר חדרים	שטח דירה	שטח מרפסת	מתוכה חלק מקורה	מספר דירה
A2	D	4.5	123.14	10.50	10.50	15, 21, 27, 33, 39, 45, 51, 57, 63, 69, 75, 81, 87, 93, 99, 105, 111