
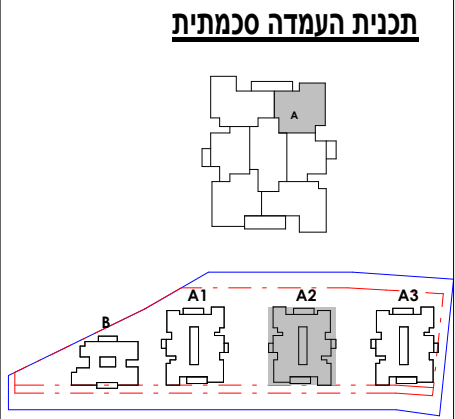
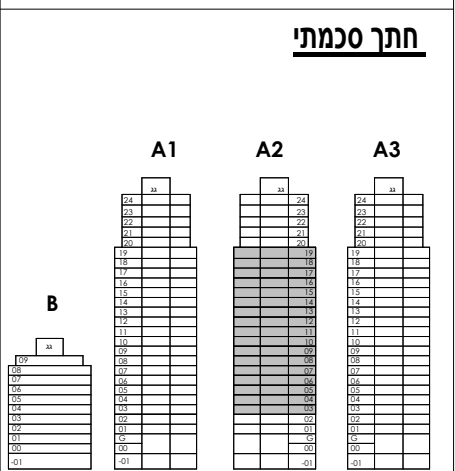


הערות

- גיליון מספר 1, הערות ומקרא, הינו חלק בלתי נפרד מגיליון זה.

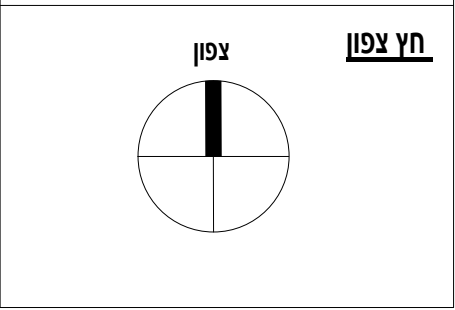

המומין

פרקט

מיקום

שם גיליון

קבוצת
בראל

נחל
NOF HAGALIL

מול תבור
נוף הגליל

טיפוס A

בנין

קומה

תאריך

מספר גיליון

טיפוס

קב"מ

02-A2-A-3-19


A2

3-19

17.07.25

1 : 50

Gordon Architects & Urban Planners
נורדון אדריכלים ומתכנני ערים בע"מ

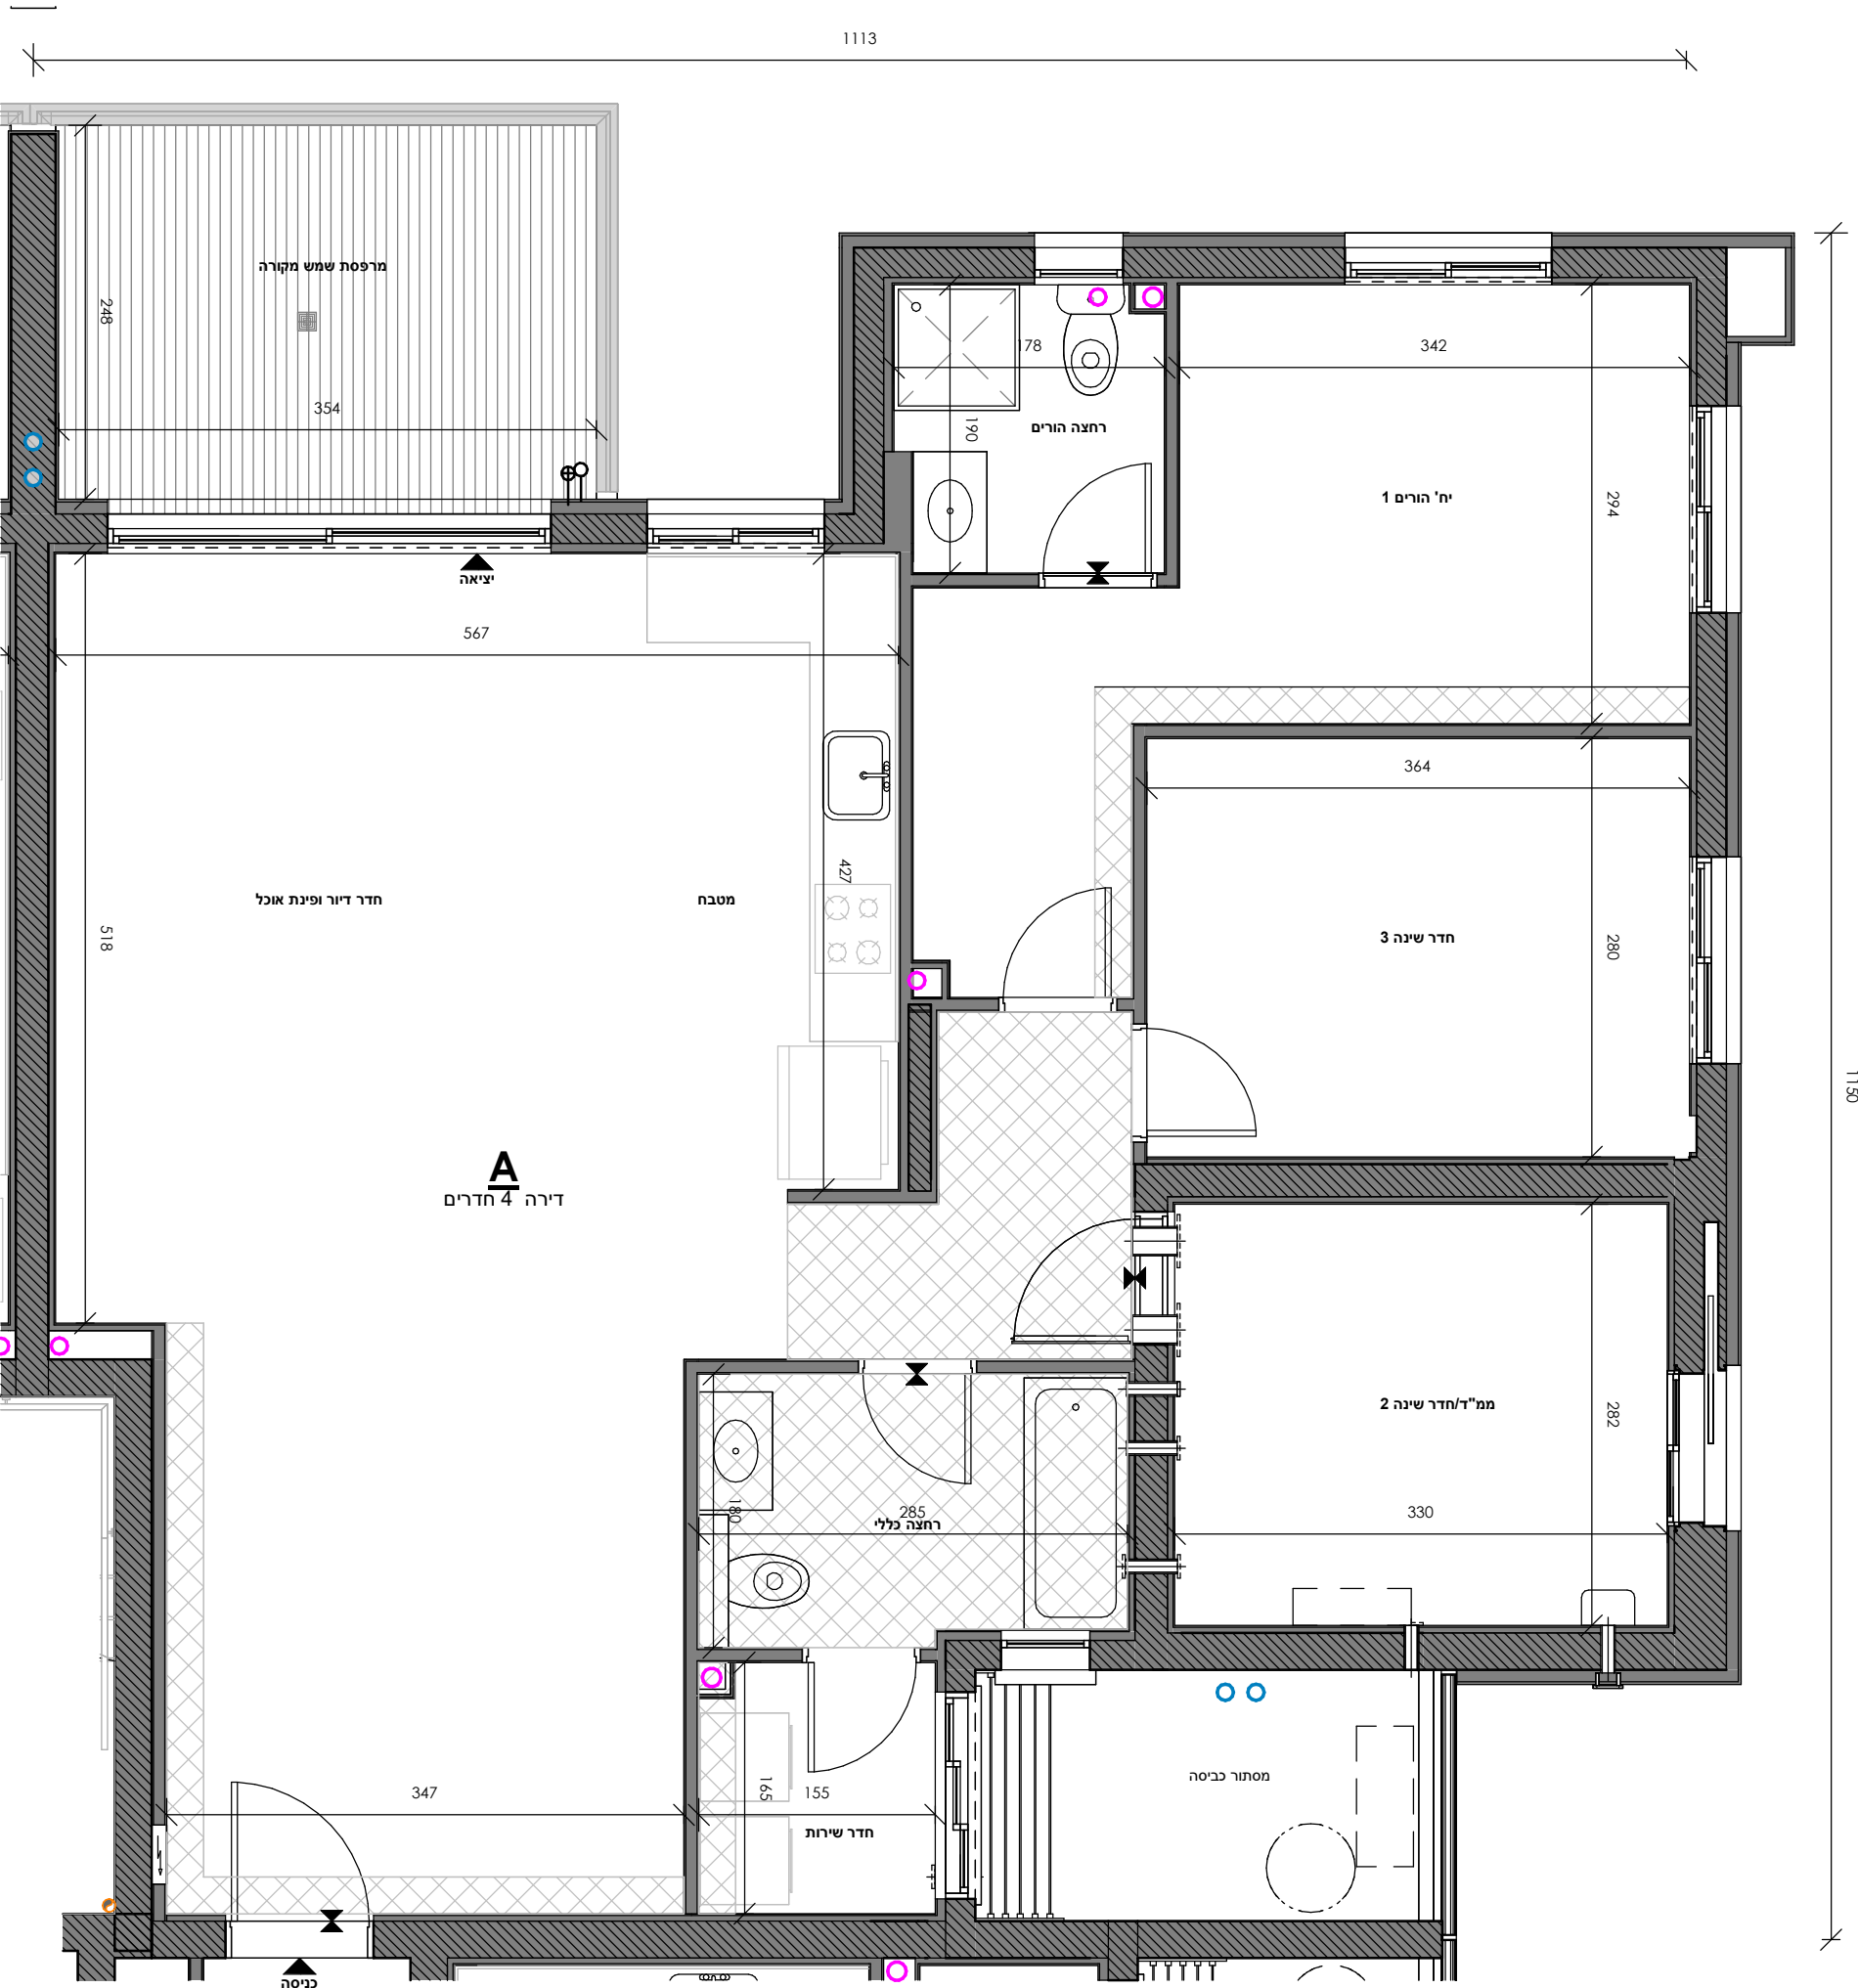

בניין	קומה	מספר דירה
A2-A	3	10
	4	16
	5	22
	6	28
	7	34
	8	40
	9	46
	10	52
	11	58
	12	64
	13	70
	14	76
	15	82
	16	88
	17	94
	18	100
	19	106

בניין	דגם	מספר חדרים	שטח דירה שטח	שטח מרפסת שטח	מתוכה חלק מקורה	מספר דירה
A2	A	4	112.47	10.55	10.55	10, 16, 22, 28, 34, 40, 46, 52, 58, 64, 70, 76, 82, 88, 94, 100, 106