

חתימת הרוכש

חתימת החברה

תאריך

הערות

- גיליון מספר 1, הערות ומקרא, הינו חלק בלתי נפרד מגיליון זה.

תכנית העמדה סכמתית

חתך סכמתי

חץ צפון

המומין

קבוצות

פרקט

מיקום

שם גיליון

בראל

חגל

מול תבור

נוף הגליל

טיפוס

בנין

קומה

תאריך

מספר גיליון

טיפוס

קב"מ

02-A2-A-3-19

A

1 : 50


א2

3-19

17.07.25

Gordon Architects & Urban Planners

נורדון אדריכלים ומתכנני ערים בע"מ

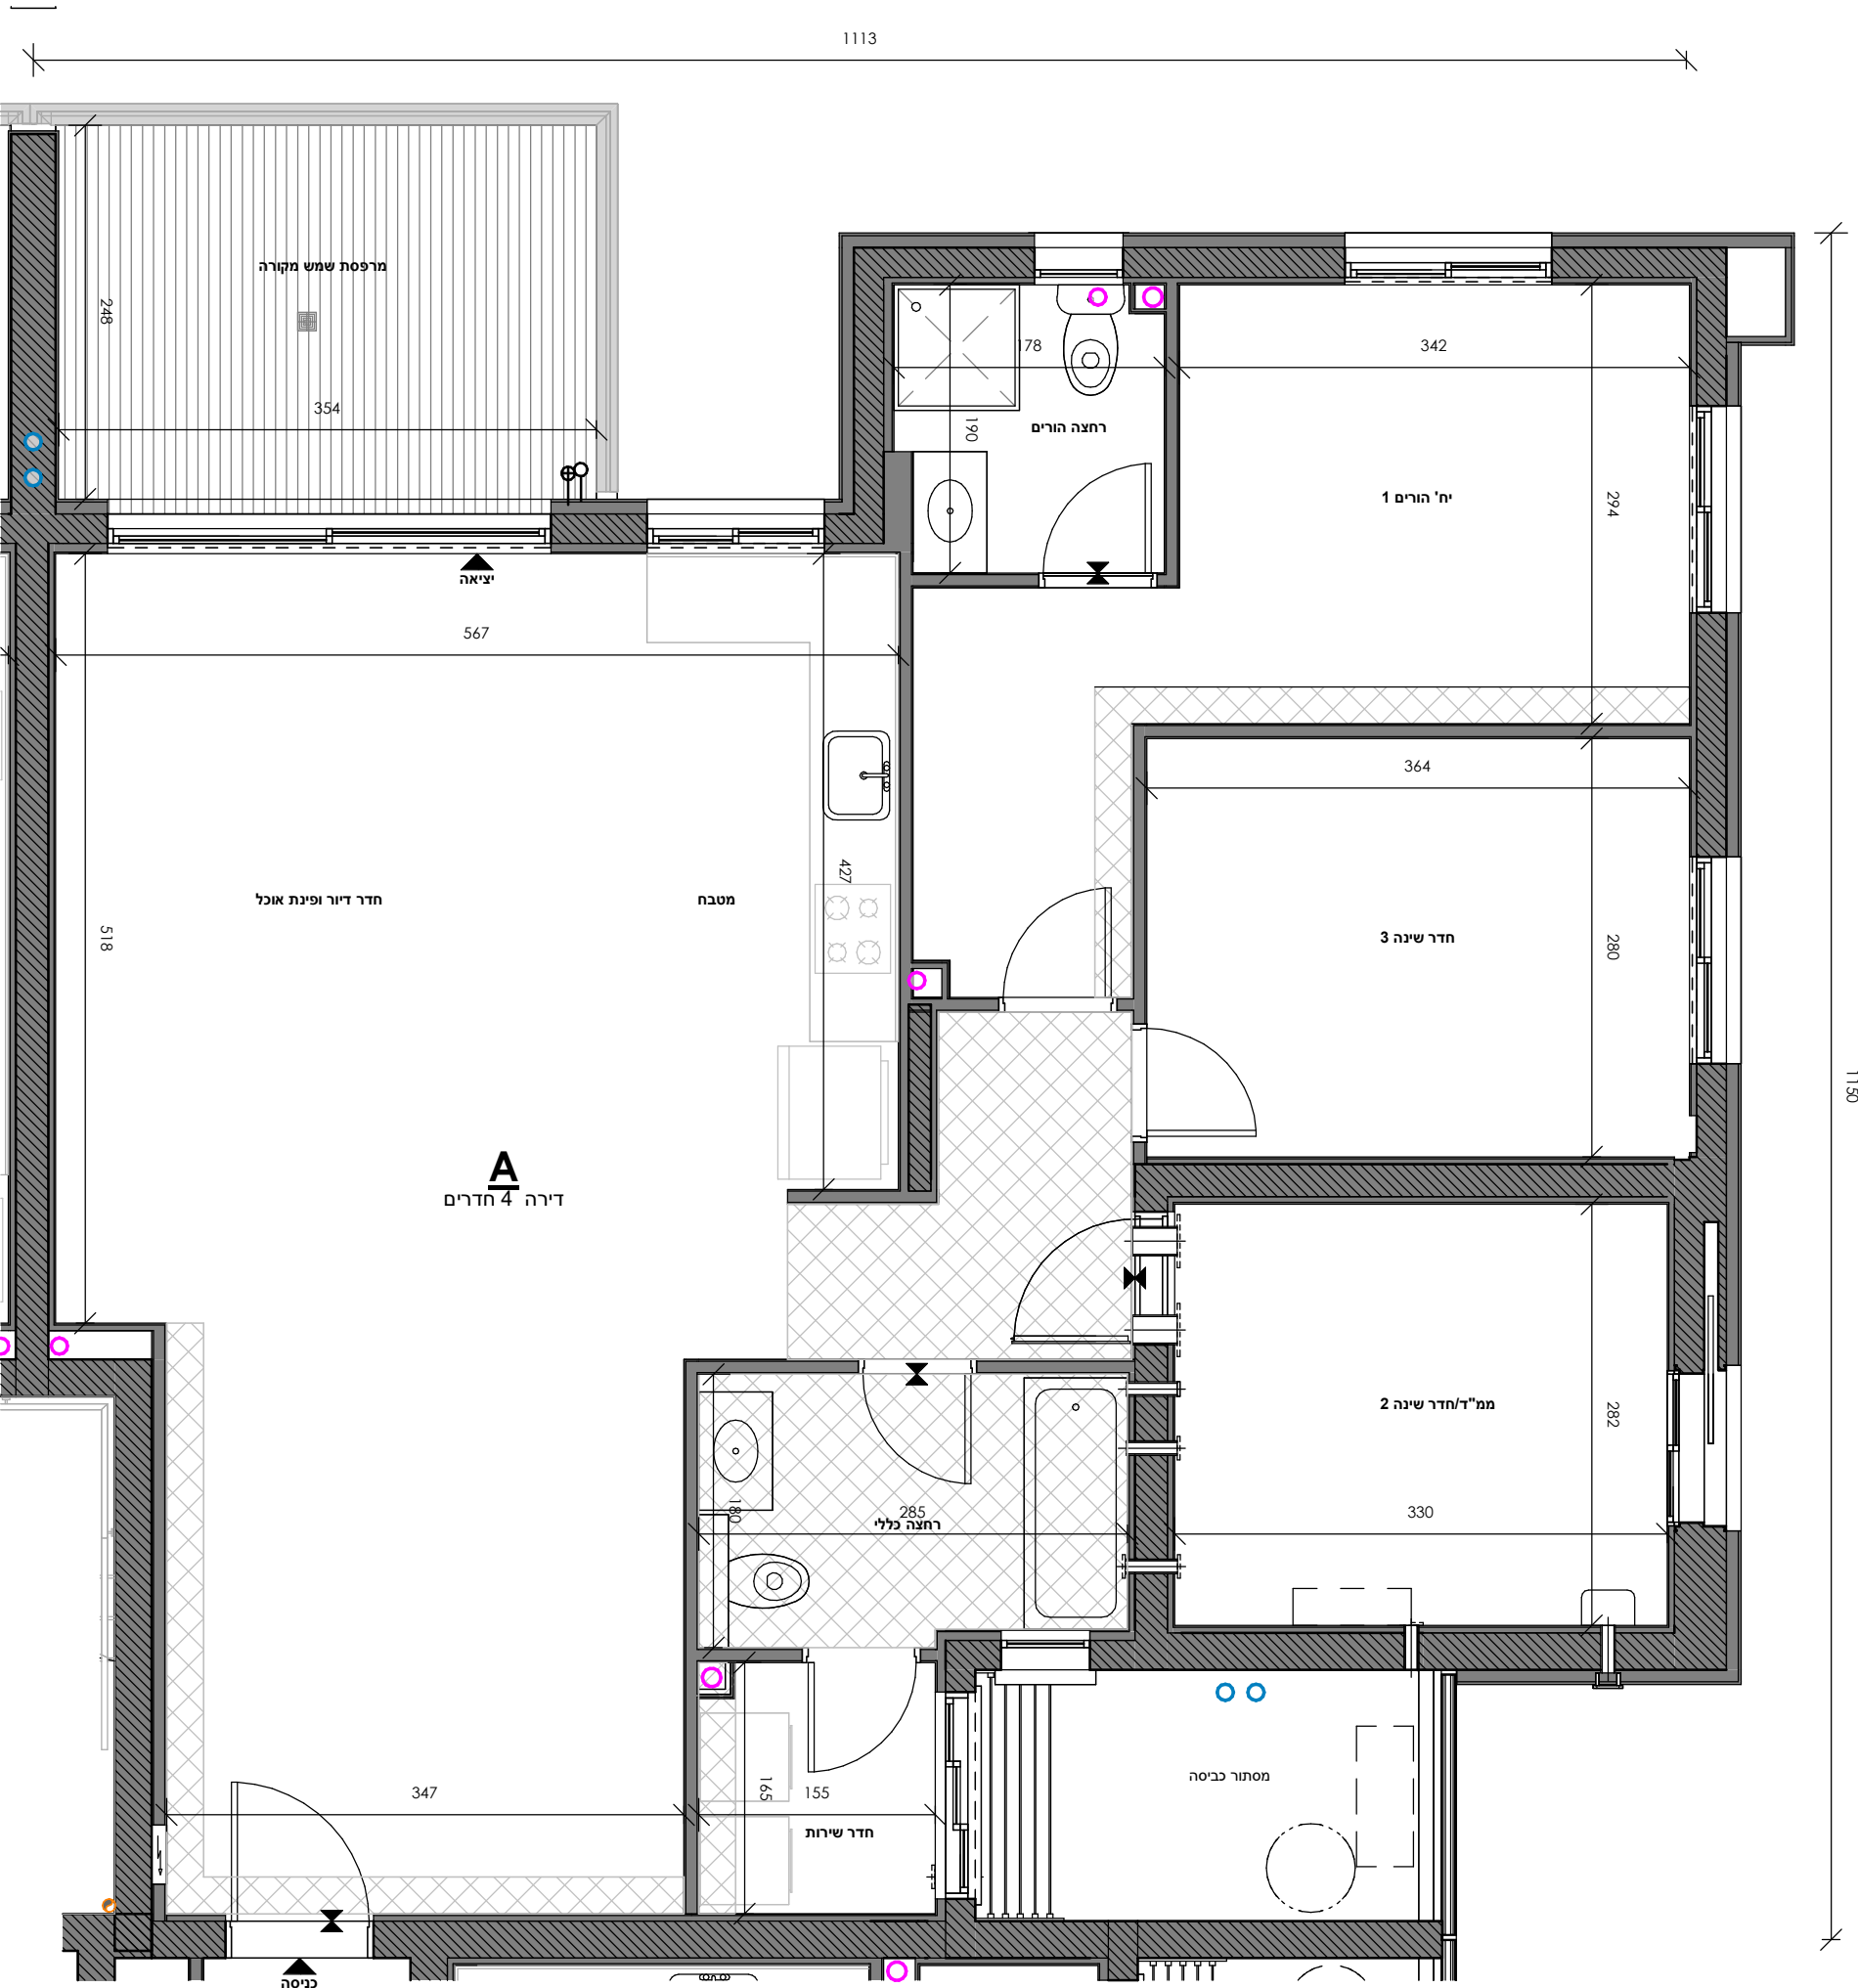

בניין	קומה	מספר דירה
A2-A	3	10
	4	16
	5	22
	6	28
	7	34
	8	40
	9	46
	10	52
	11	58
	12	64
	13	70
	14	76
	15	82
	16	88
	17	94
	18	100
	19	106

בניין	דגם	מספר חדרים	שטח דירה שטח	שטח מרפסת שטח	מתוכה חלק מקורה	מספר דירה
A2	A	4	112.47	10.55	10.55	10, 16, 22, 28, 34, 40, 46, 52, 58, 64, 70, 76, 82, 88, 94, 100, 106