

הערות

- גיליון מספר 1, הערות ומקרא, הינו חלק בלתי נפרד מגיליון זה.

תכנית העמדה סכמתית

חתך סכמתי

חץ צפון

המומין

קבוצת בראל

פרקט

nahal NOF HAGALIL

מיקום

מול תבור
נוף הגליל

שם גיליון

טיפוס F

בנין

02-A2-F-1-18

קומה

1-18


תאריך:

17.07.25

קב"מ:

1 : 50

Gordon Architects & Urban Planners
נורדון אדריכלים ומתכנני ערים בע"מ

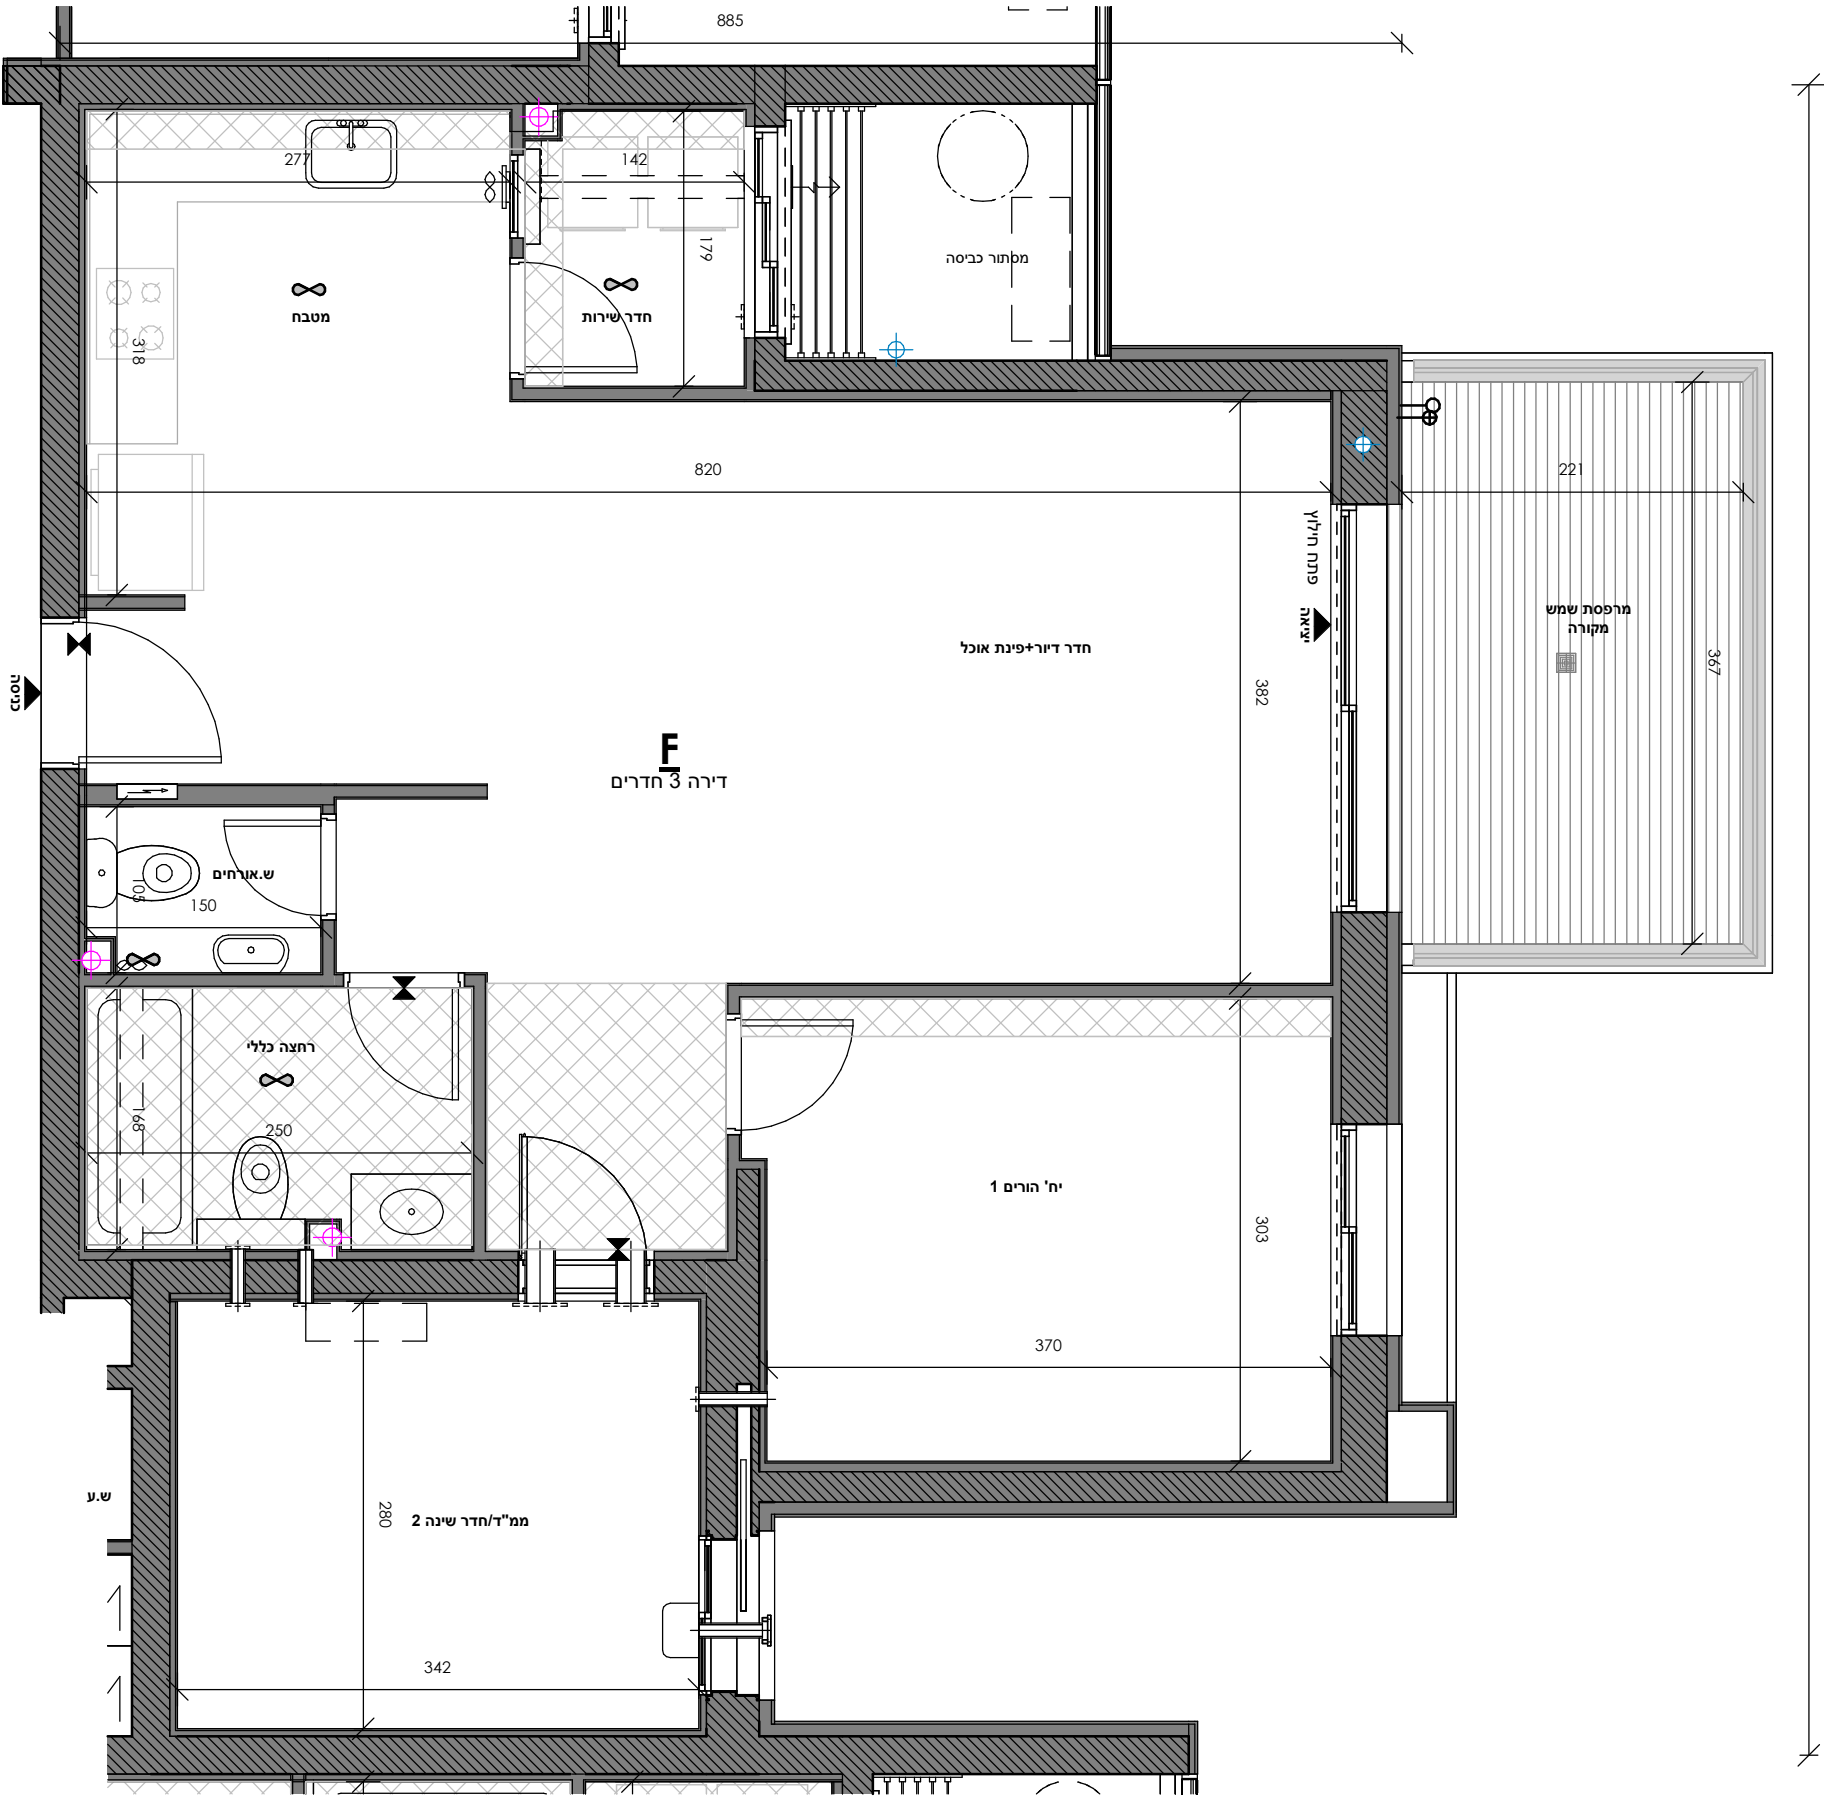

בניין	קומה	מספר דירה
A2-F	1	3
	2	7
	3	13
	4	19
	5	25
	6	31
	7	37
	8	43
	9	49
	10	55
	11	61
	12	67
	13	73
	14	79
	15	85
	16	91
	17	97
	18	103

בניין	דגם	מספר חדרים	שטח דירה	שטח מרפסת	מתוכה חלק מקורה	מספר דירה
A2	F	3	84.44	9.60	9.60	3
	F	3	83.94	9.60	9.60	7, 13, 19, 25, 31, 37, 43, 49, 55, 61, 67, 73, 79, 85, 91, 97, 103