

הערות

- גיליון מספר 1, הערות ומקרא, הינו חלק בלתי נפרד מגיליון זה.

תכנית העמדה סכמתית

חתך סכמתי

חץ צפון

המומין

קבוצות

בראל

פרויקט

מחל

NOF HAGALIL

מיקום

מול תבור

נוף הגליל

שם גיליון

טיפוס D

בנין

מספר גיליון

02-A2-D-03-19

A2

קומה

טיפוס

D

3-19

תאריך:


קב"מ:

17.07.25

1 : 50

Gordon Architects & Urban Planners

נורדון אדריכלים ומתכנני ערים בע"מ

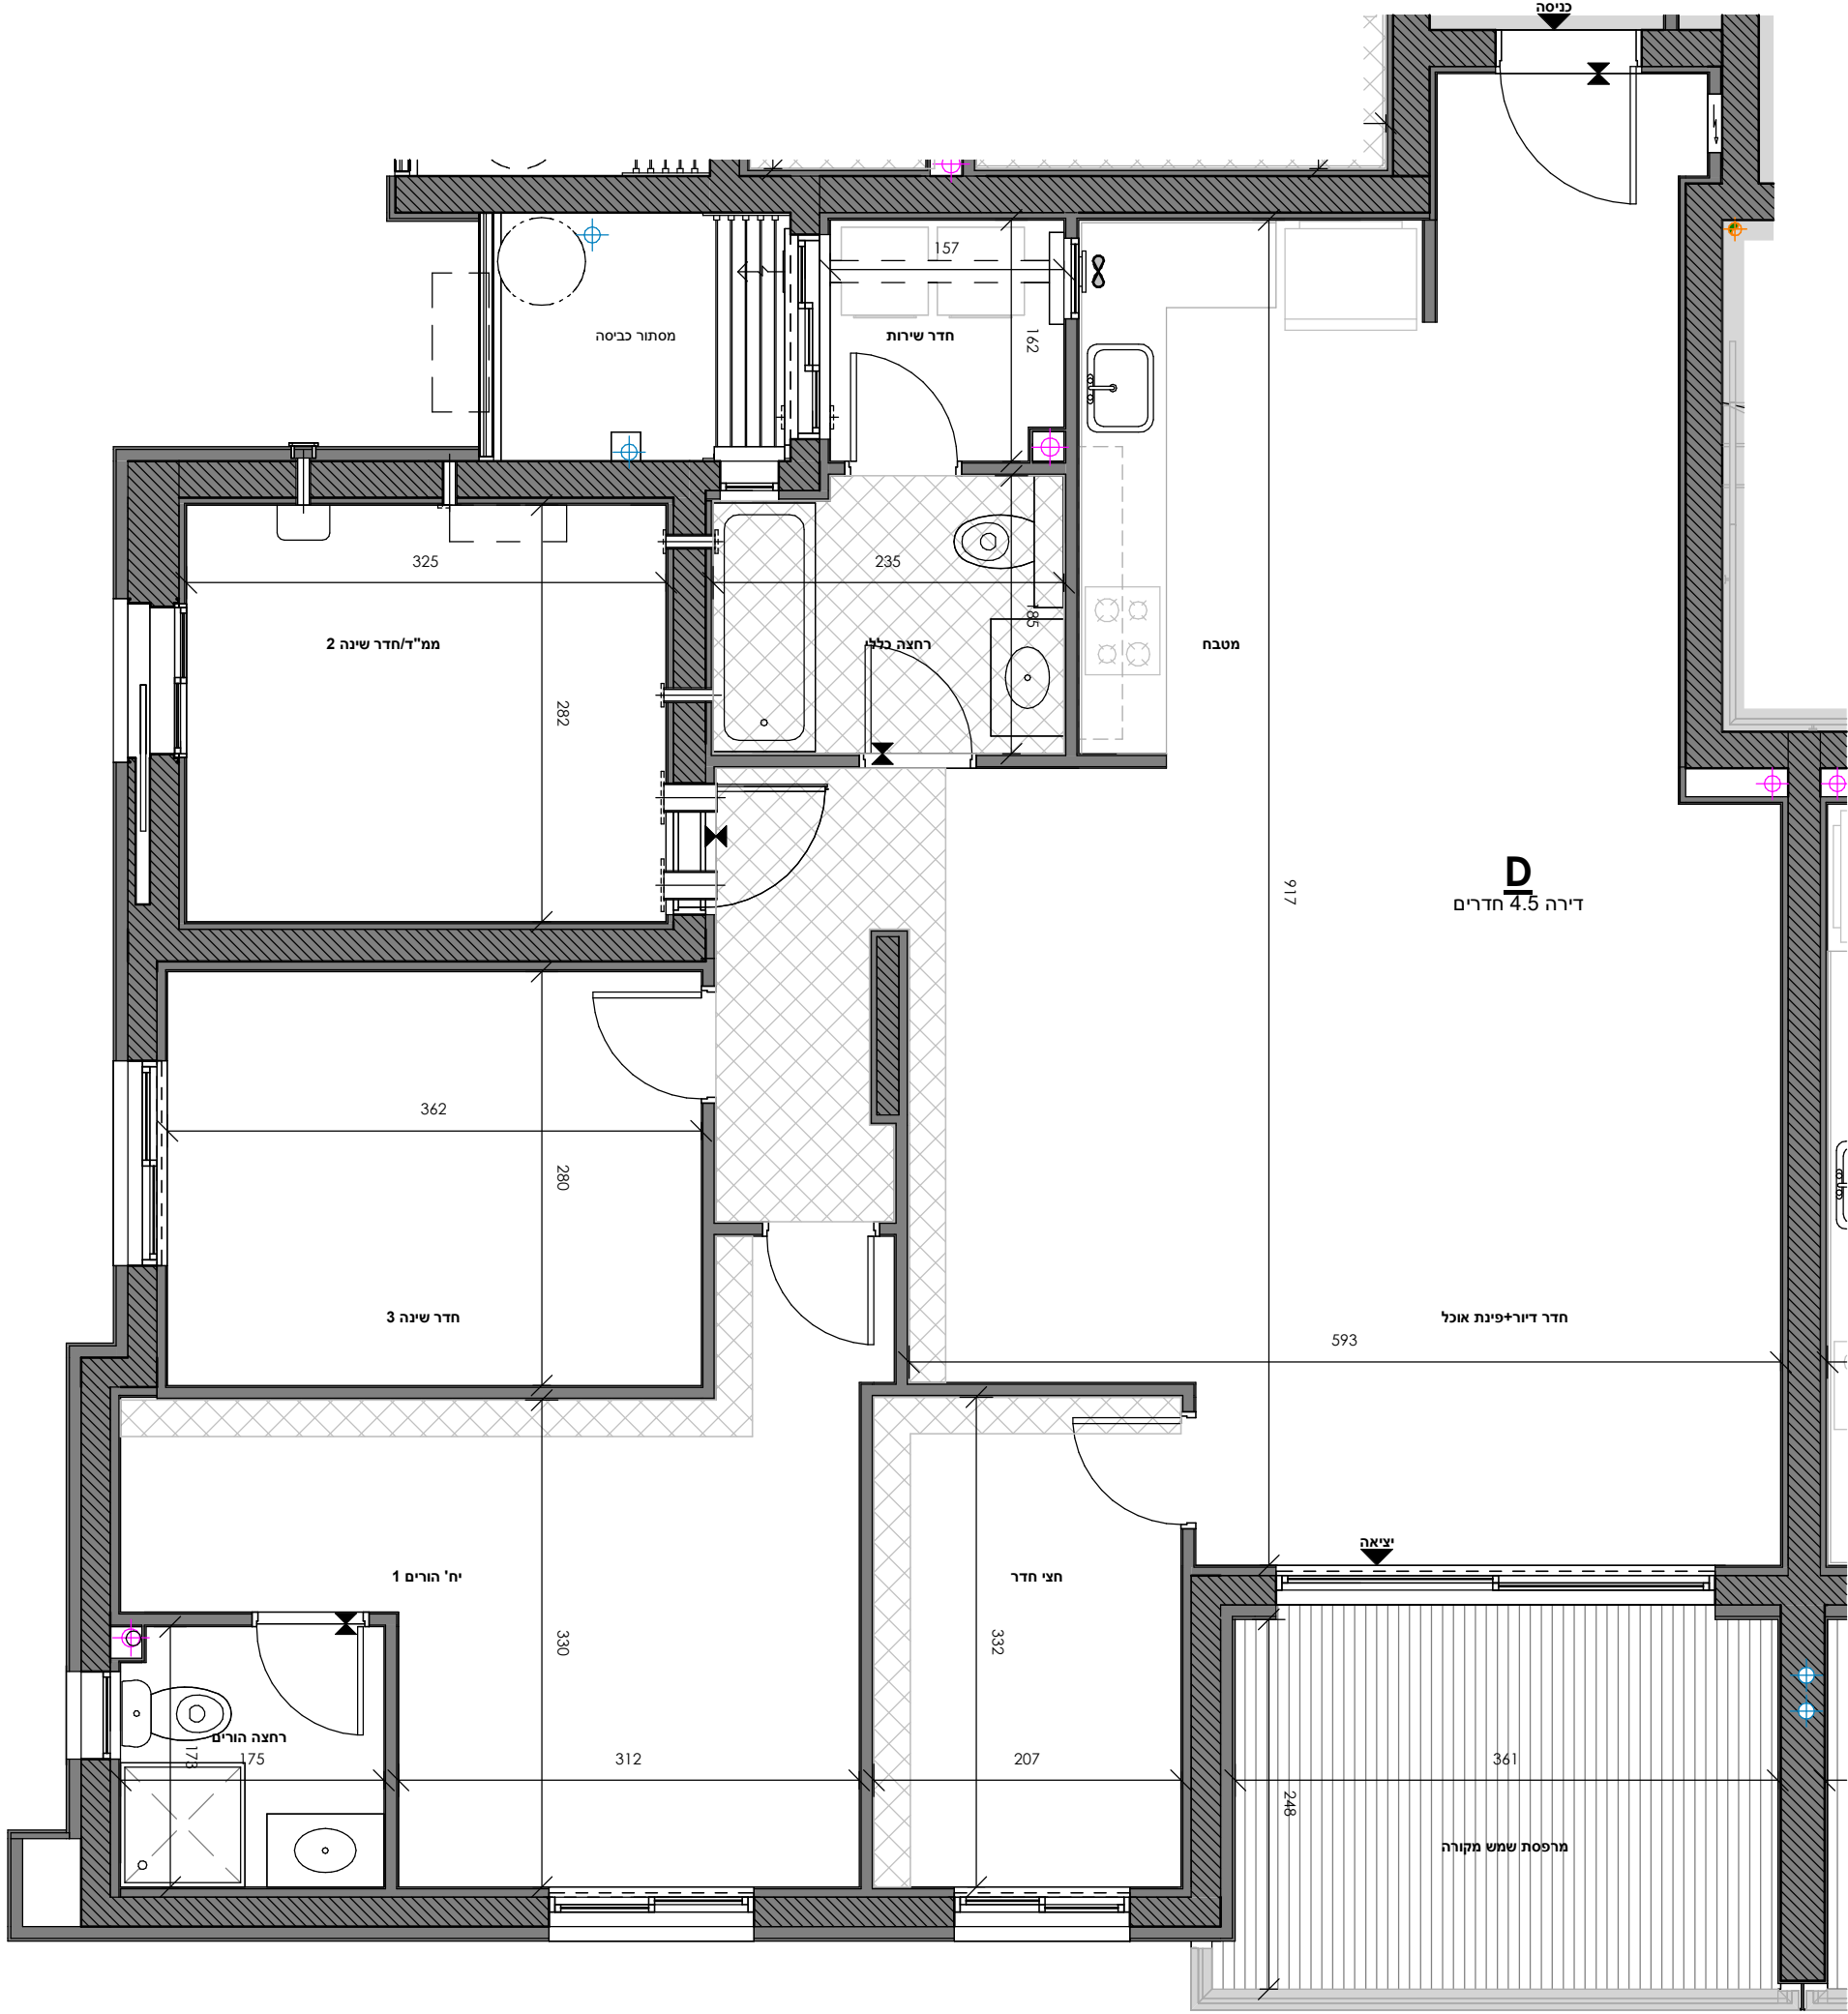

בניין	קומה	מספר דירה
A2-D	3	15
	4	21
	5	27
	6	33
	7	39
	8	45
	9	51
	10	57
	11	63
	12	69
	13	75
	14	81
	15	87
	16	93
	17	99
	18	105
	19	111

בניין	דגם	מספר חדרים	שטח דירה	שטח מרפסת	מתוכה חלק מקורה	מספר דירה
A2	D	4.5	123.14	10.50	10.50	15, 21, 27, 33, 39, 45, 51, 57, 63, 69, 75, 81, 87, 93, 99, 105, 111