

הערות

- גיליון מספר 1, הערות ומקרא, הינו חלק בלתי נפרד מגיליון זה.

תכנית העמדה סכמתית

חתך סכמתי

חץ צפון

המומין

קבוצות

פרויקט

מיקום

מול תבור
נוף הגליל

שם גיליון

טיפוס D

בנין

מספר גיליון

A202-A2-D-03-19

קומה

טיפוס


3-19D

תאריך:

קב"מ:

17.07.251 : 50

Gordon Architects & Urban Planners
נורדון אדריכלים ומתכנני ערים בע"מ

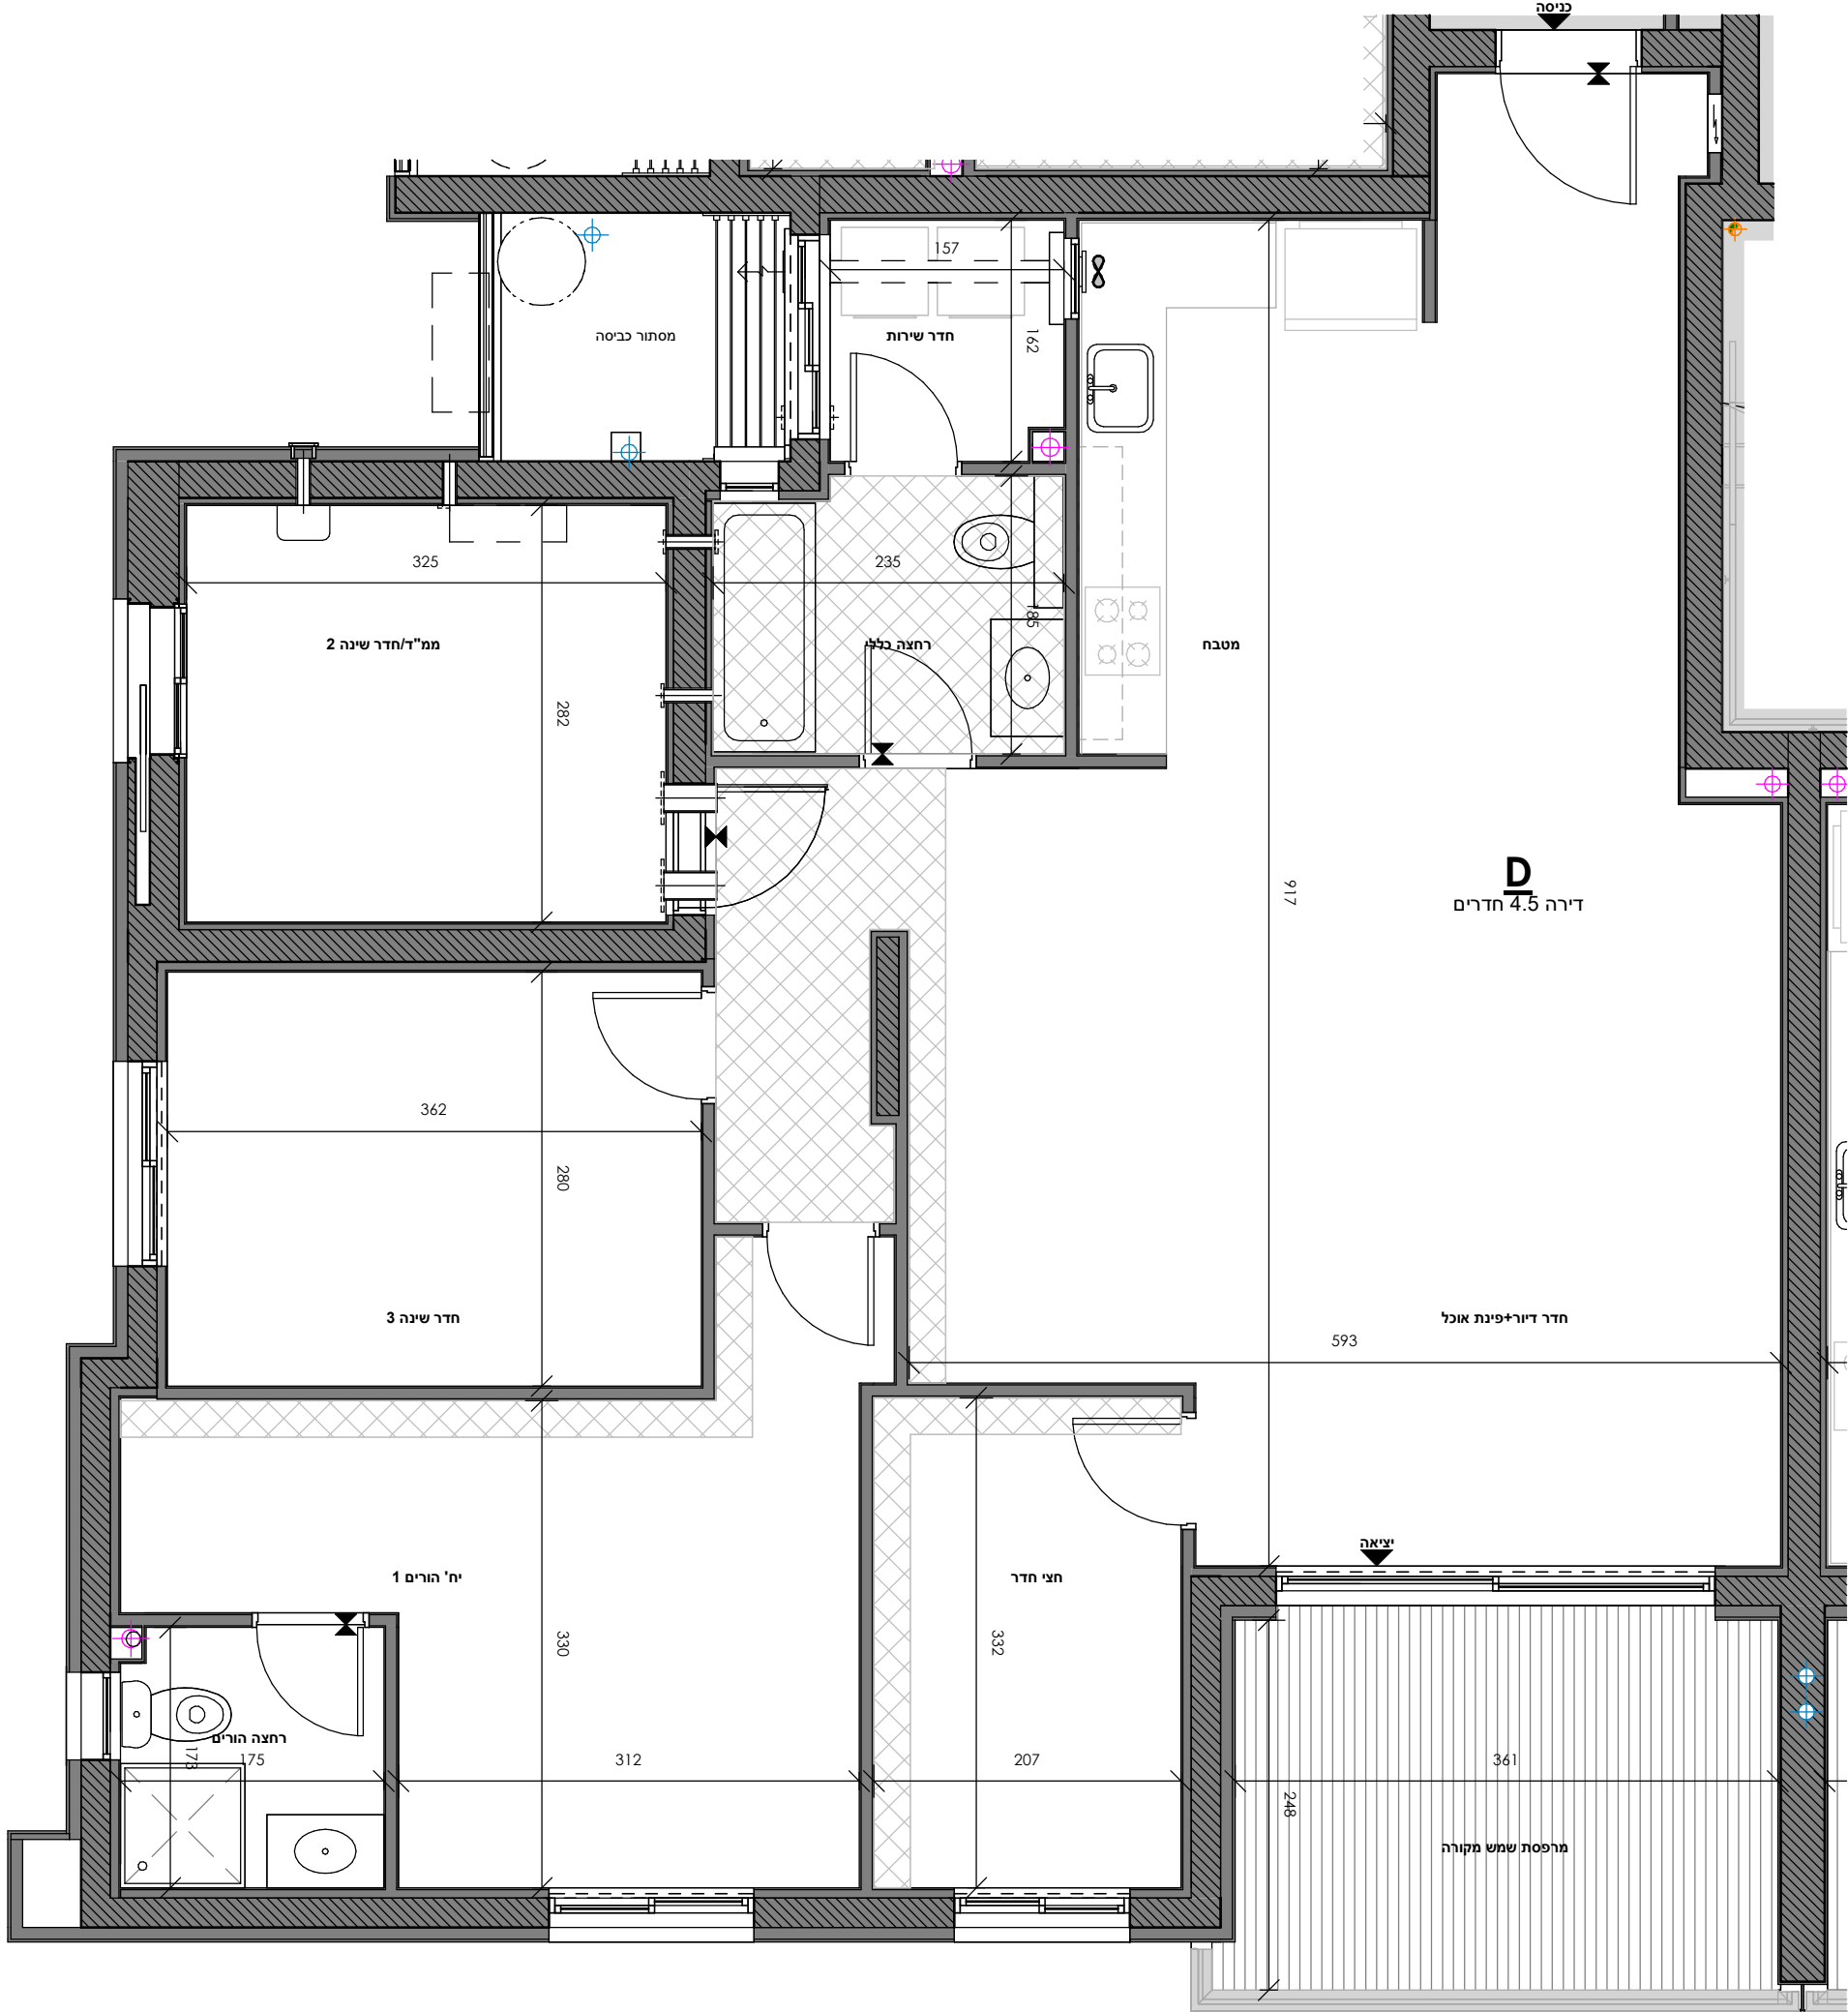

בניין	דגם	מספר חדרים	שטח דירה	שטח מרפסת	מתוכה חלק מקורה	מספר דירה
A2	D	4.5	123.14	10.50	10.50	15, 21, 27, 33, 39, 45, 51, 57, 63, 69, 75, 81, 87, 93, 99, 105, 111