
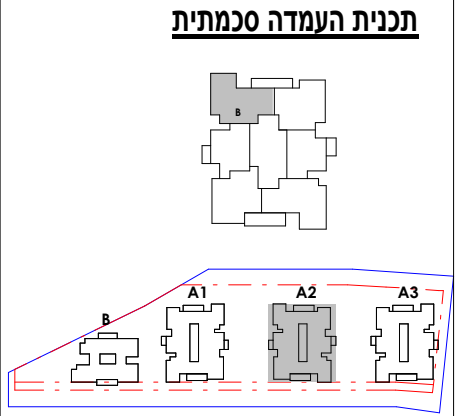
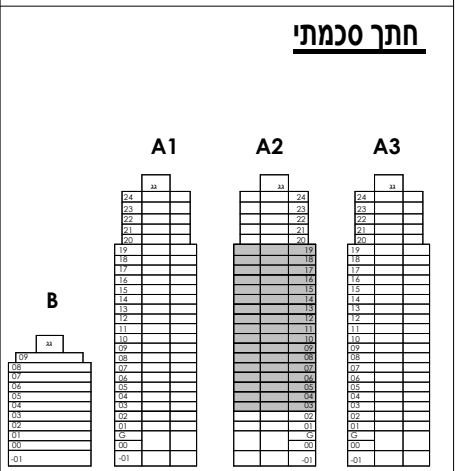


הערות

- גיליון מספר 1, הערות ומקרא, הינו חלק בלתי נפרד מגיליון זה.

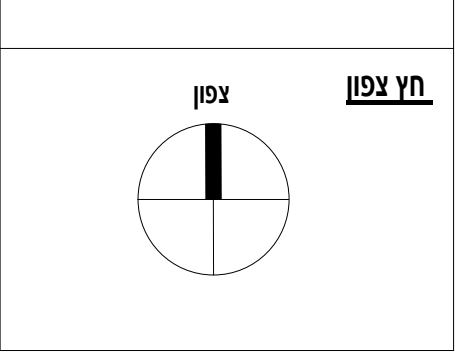

המזמין

קבוצת **בראל**

פרויקט

נוף הגליל
NOF HAGALIL

מיקום

מול תבור
נוף הגליל

שם גיליון

טיפוס B

בנין

A2

קומה

3-19


תאריך:

17.07.25

1 : 50

Gordon Architects & Urban Planners

נורדון אדריכלים ומתכנני ערים בע"מ

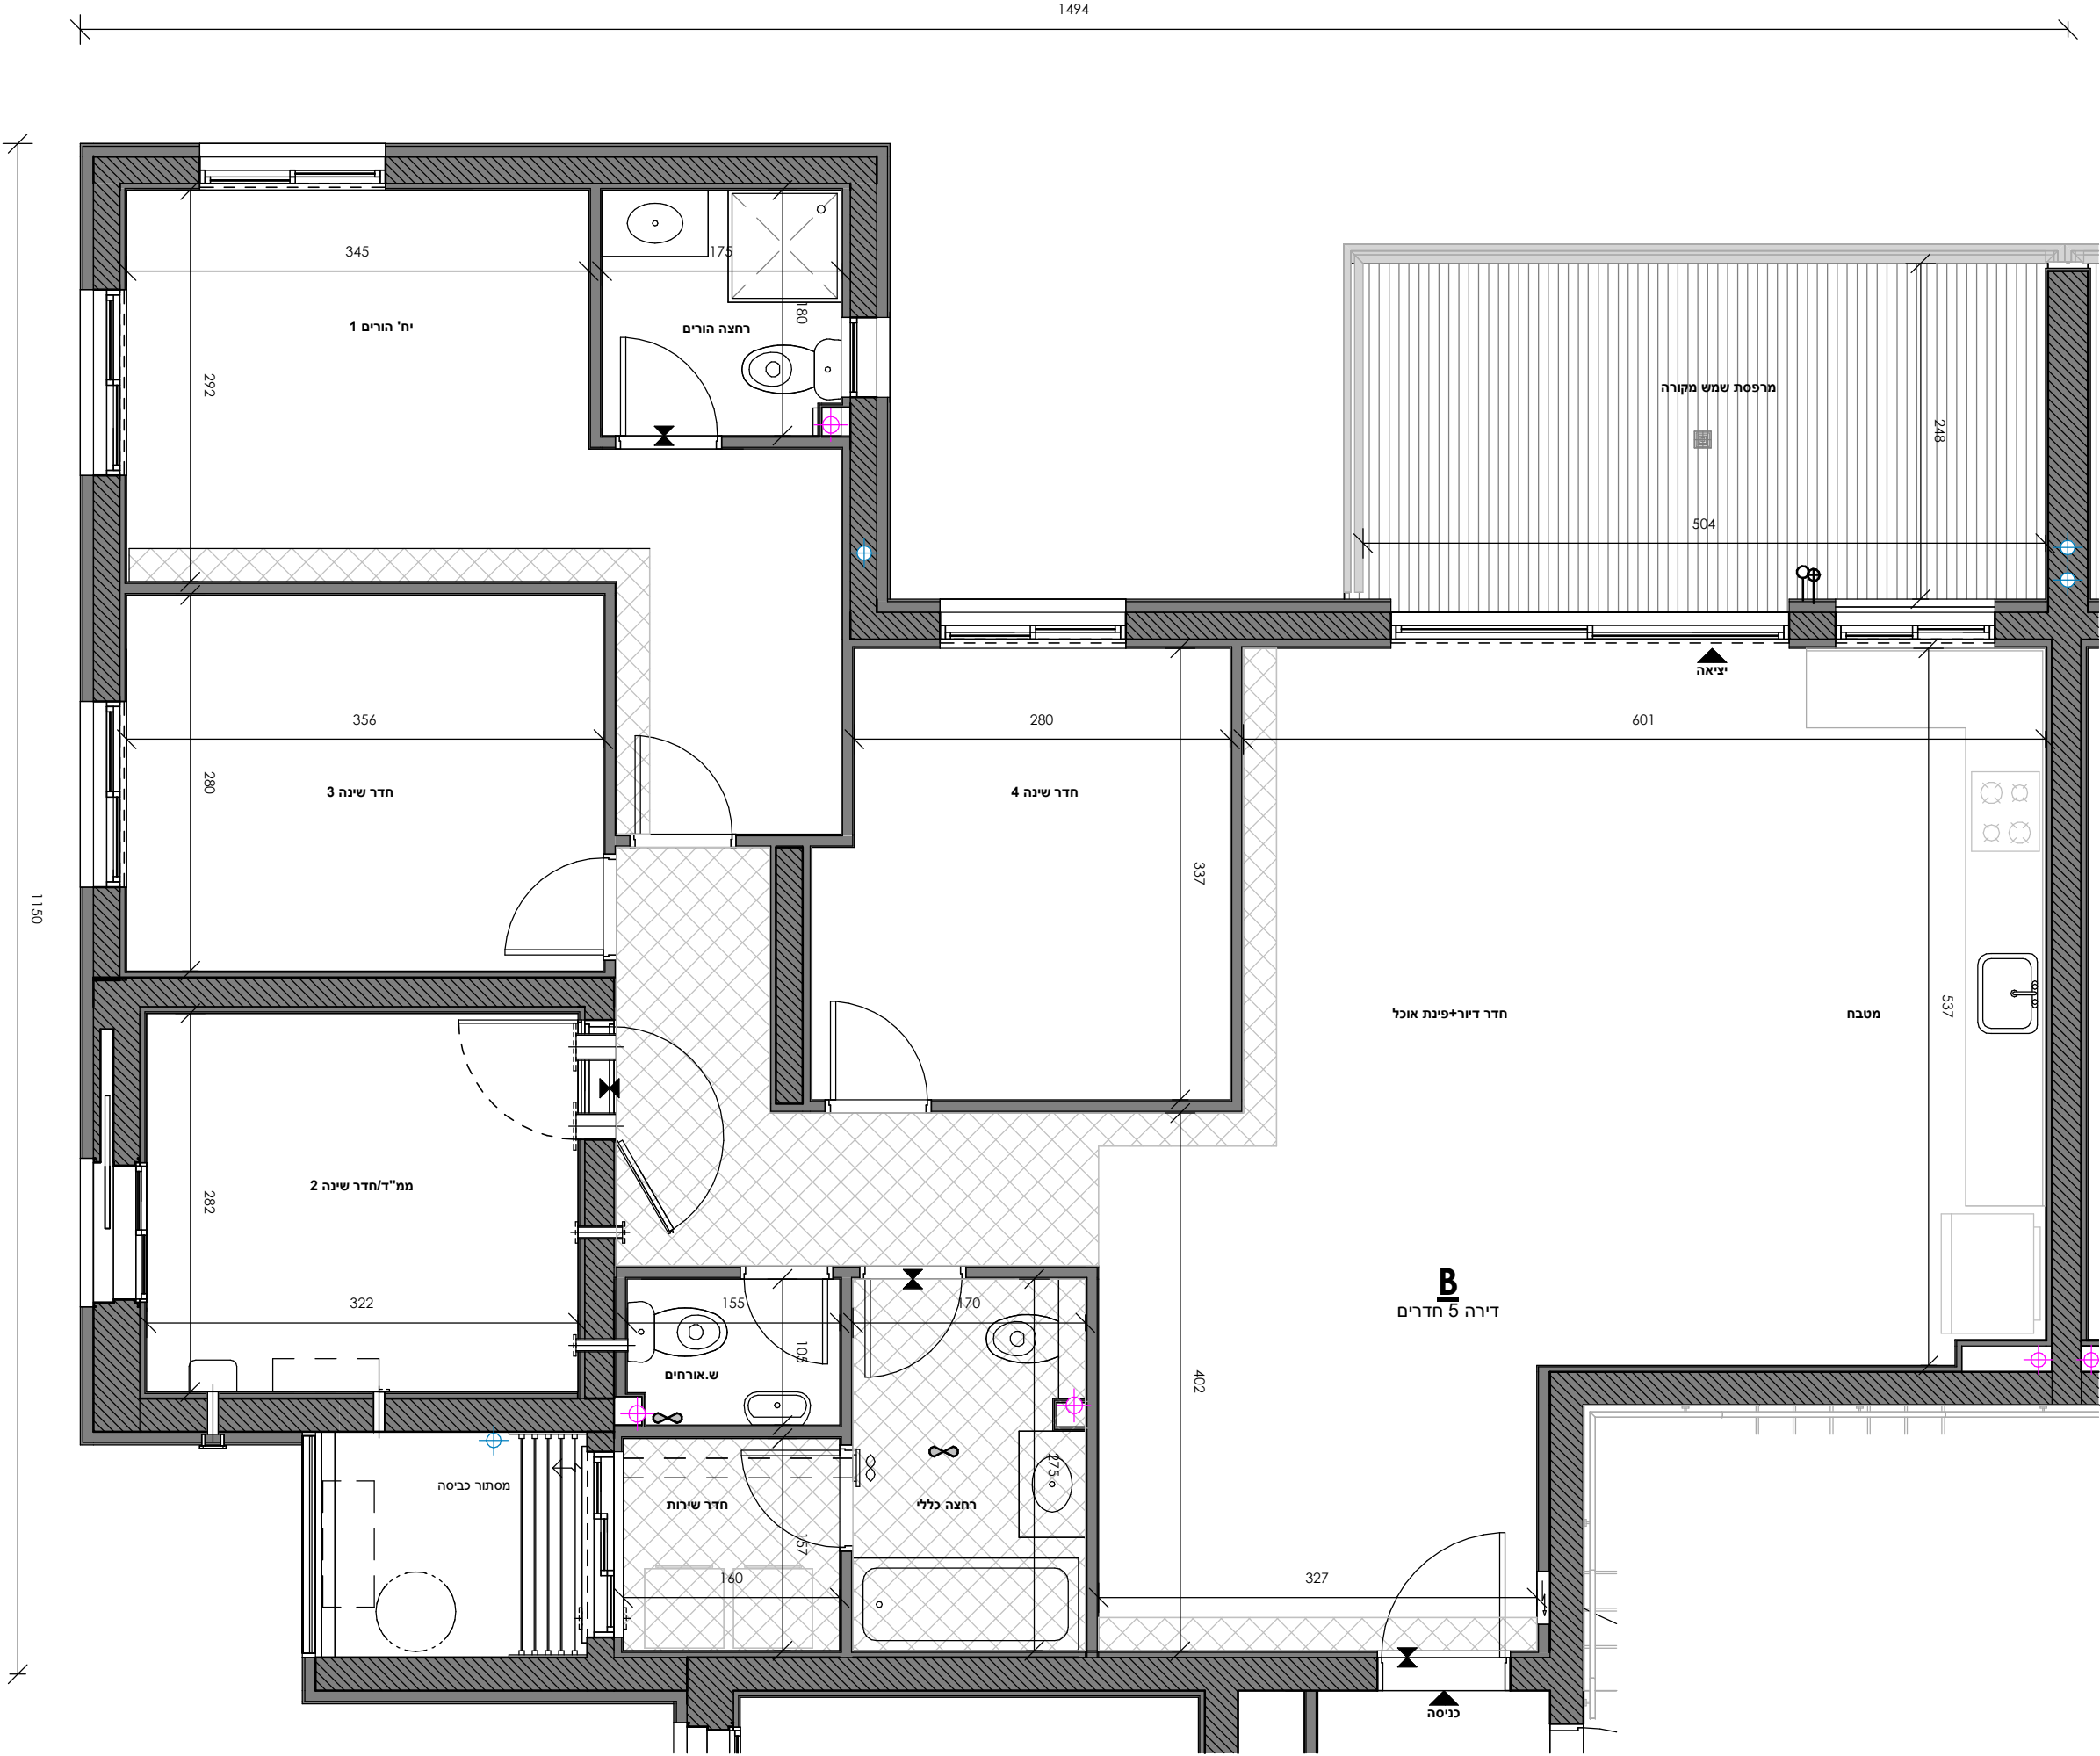

בניין	קומה	מספר דירה
A2-B	3	11
	4	17
	5	23
	6	29
	7	35
	8	41
	9	47
	10	53
	11	59
	12	65
	13	71
	14	77
	15	83
	16	89
	17	95
	18	101
	19	107

בניין	דגם	מספר חדרים	שטח דירה שטח	שטח מרפסת שטח	מתוכה חלק מקורה	מספר דירה
A2	B	5	128.34	14.55	14.55	11, 17, 23, 29, 35, 41, 47, 53, 59, 65, 71
	B	5	128.36	14.55	14.55	77, 83, 89, 95, 101, 107