
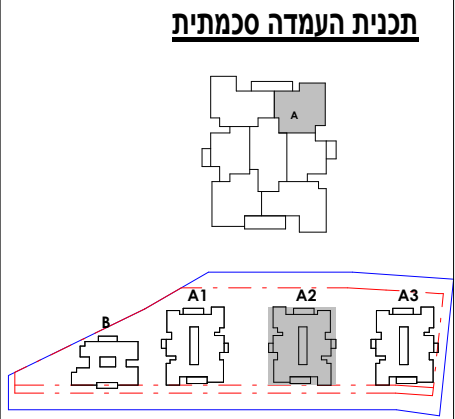
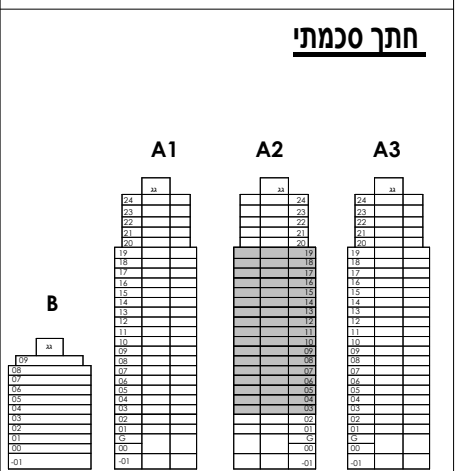


הערות

- גיליון מספר 1, הערות ומקרא, הינו חלק בלתי נפרד מגיליון זה.

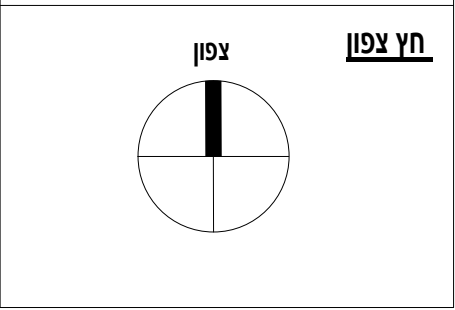

המומין

פרקט

מיקום

שם גיליון

קבוצות

מול תבור

נוף הגליל

טיפוס

בראל

חגל

NOF HAGALIL

טיפוס

בנין

קומה

תאריך

מספר גיליון

02-A2-A-3-19

17.07.25

טיפוס


3-19

קנ"מ

1 : 50

Gordon Architects & Urban Planners

נורדון אדריכלים ומתכנני ערים בע"מ

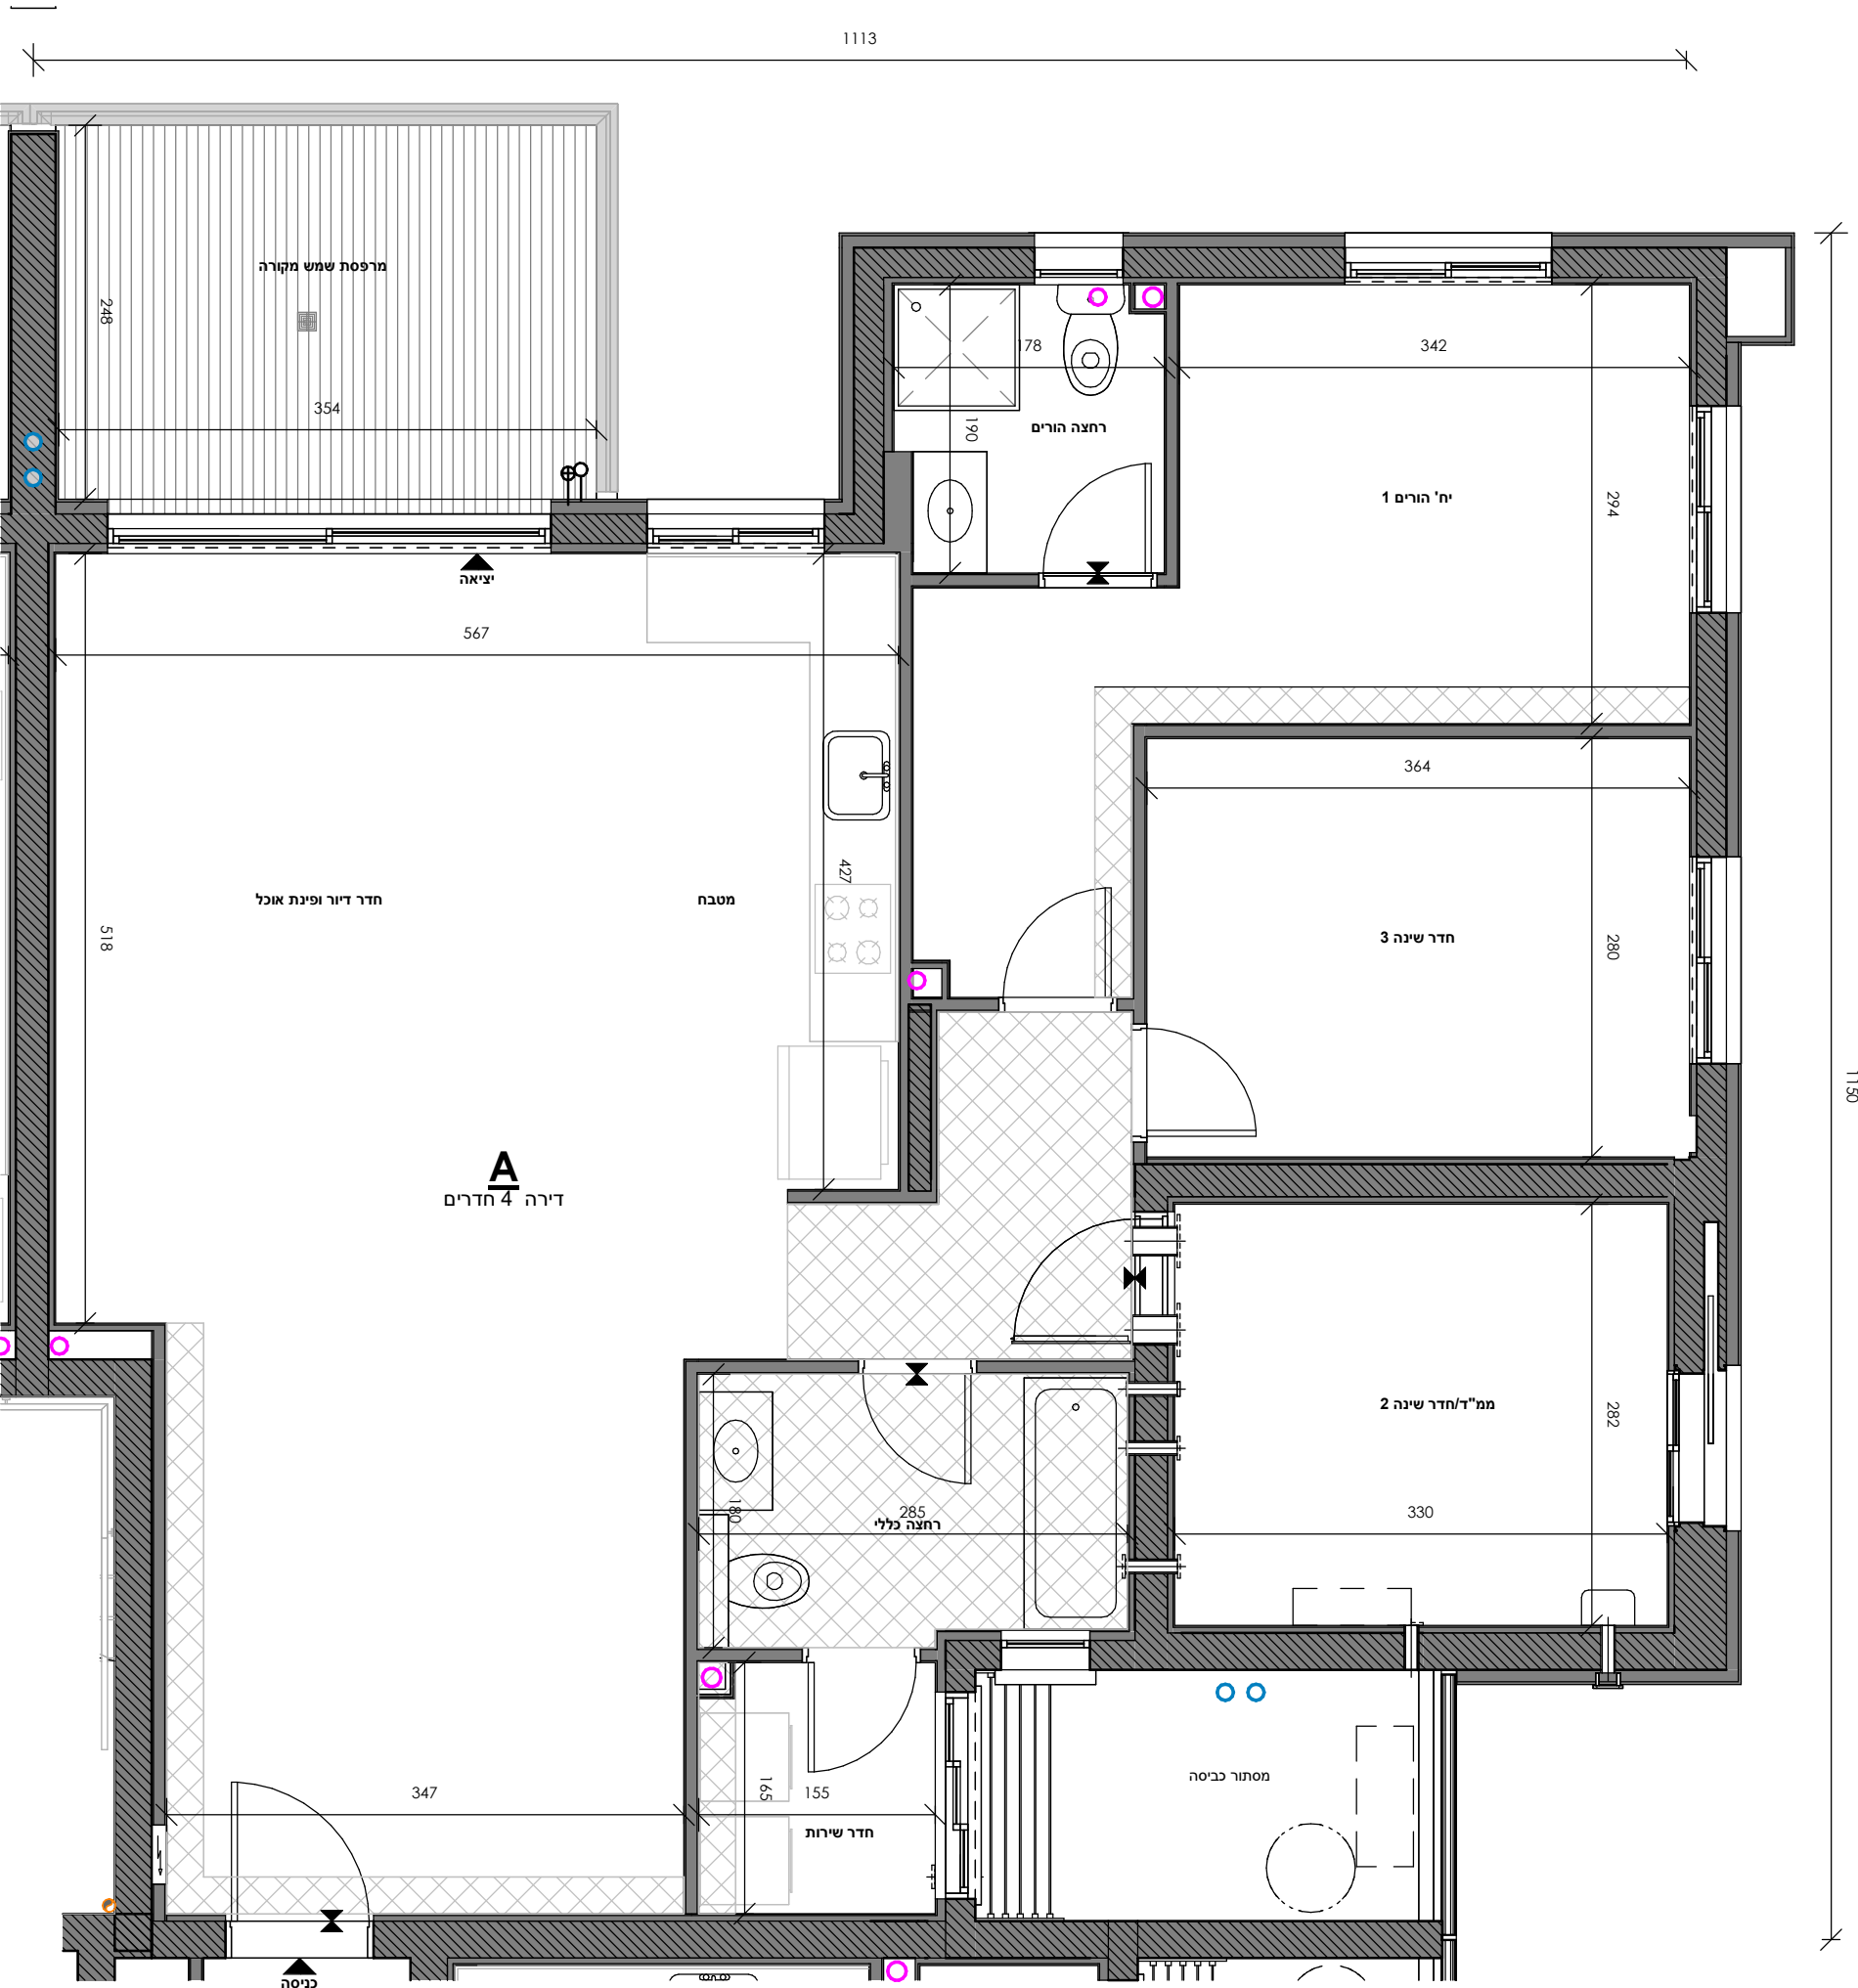

בניין	קומה	מספר דירה
A2-A	3	10
	4	16
	5	22
	6	28
	7	34
	8	40
	9	46
	10	52
	11	58
	12	64
	13	70
	14	76
	15	82
	16	88
	17	94
	18	100
	19	106

בניין	דגם	מספר חדרים	שטח דירה	שטח מרפסת	מתוכה חלק מקורה	מספר דירה
A2	A	4	112.47	10.55	10.55	10, 16, 22, 28, 34, 40, 46, 52, 58, 64, 70, 76, 82, 88, 94, 100, 106