

חתימת הרוכש


חתימת החברה

תאריך


הערות

- גיליון מספר 1, הערות ומקרא, הינו חלק בלתי נפרד מגיליון זה.



תכנית העמדה סכמתית

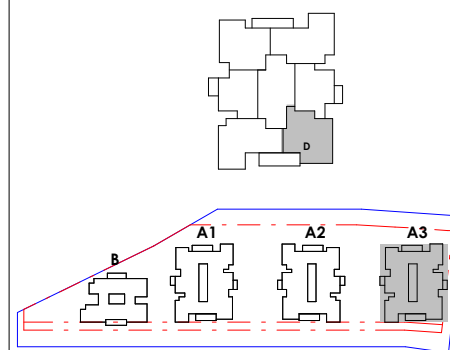

חתך סכמתי

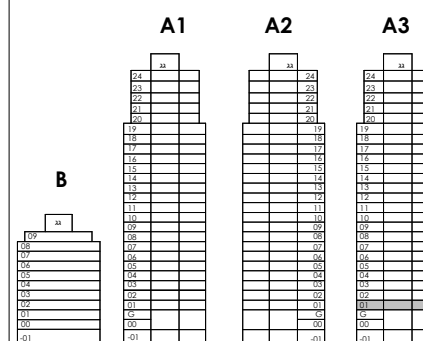

יצי צפון

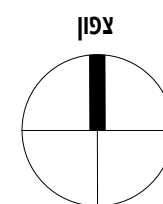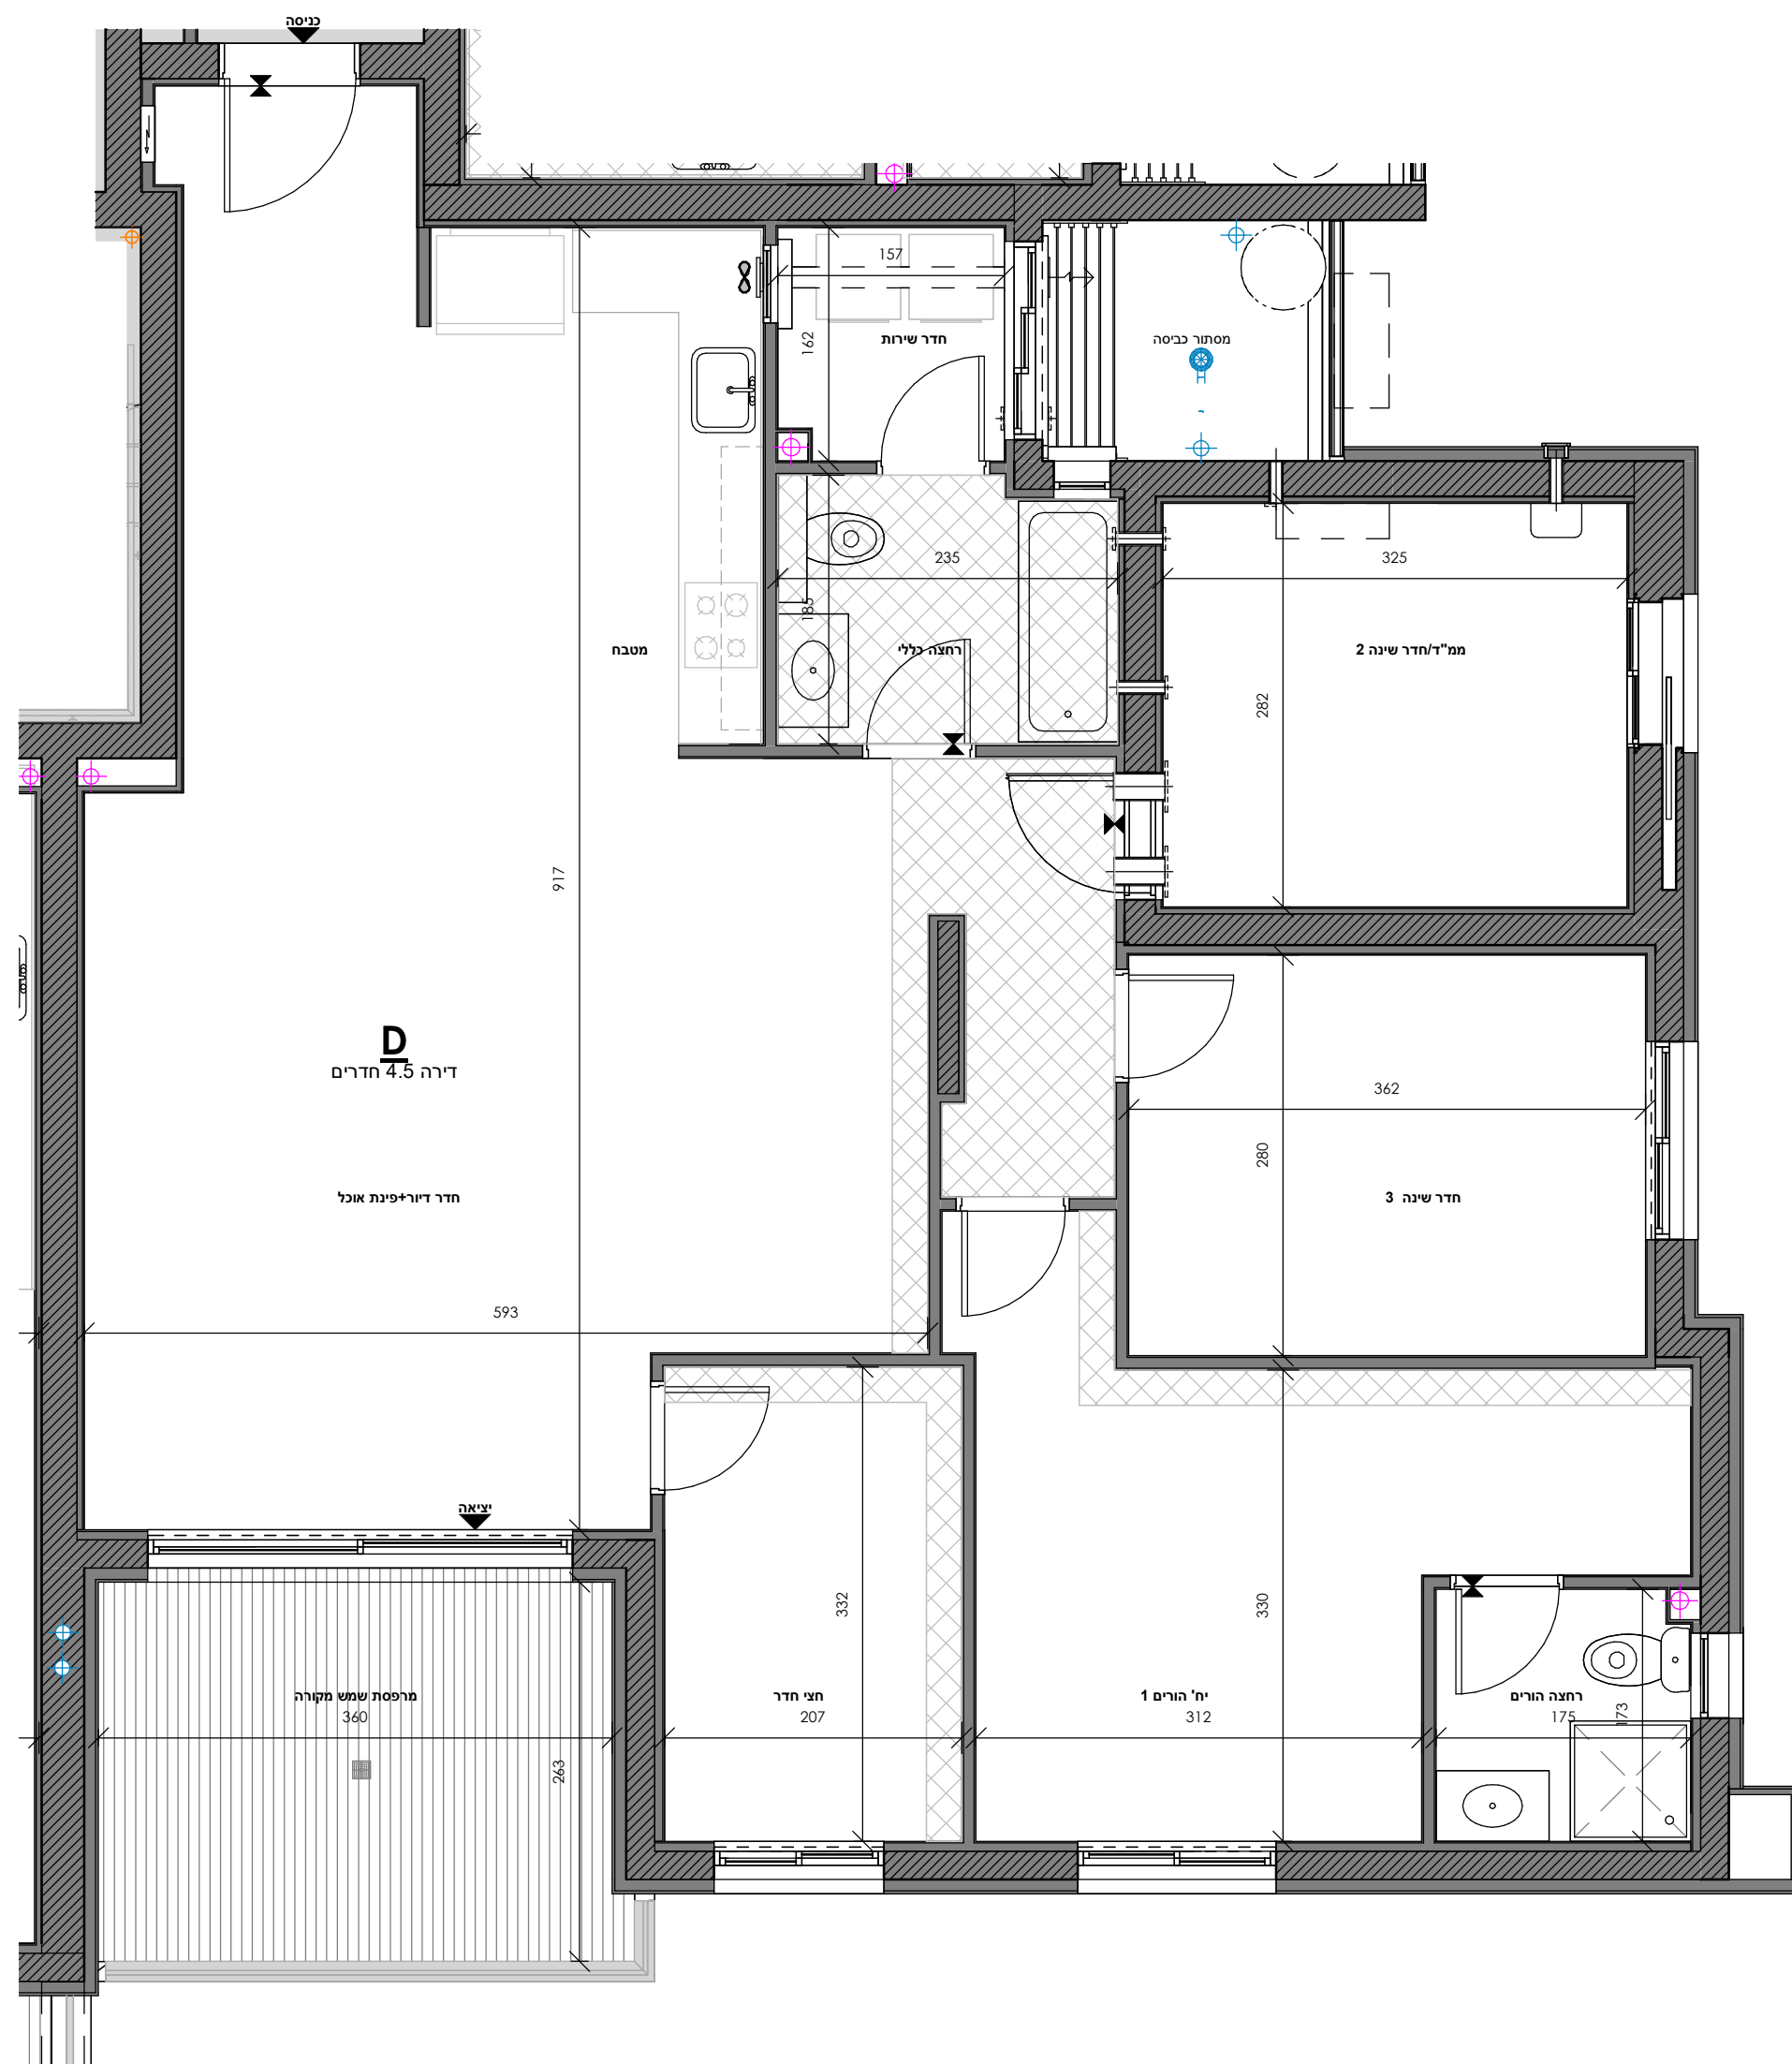

מספר דירה	קומה	בנין
1	1	A3-D

מספר דירה	מתוכה חלק מקורה	שטח מרפסת	שטח דירה	מספר חדרים	דגם	בניין
1	10.40	10.43	123.29	4.5	D	A3

קבוצת
בראל

פרילקט

מיקום	מול תבור נוף הגליל
-------	-----------------------

טיפוס D

מספר גיליון	ל
02-A3-D-01	A3

01	מח
D	טיפוס

<u>קנ"מ:</u>	<u>י"ר:</u>
1 : 50	17.07.25

Gordon Architects & Urban Planners
גורדון אדריכלים ומתכנני ערים בע"מ