
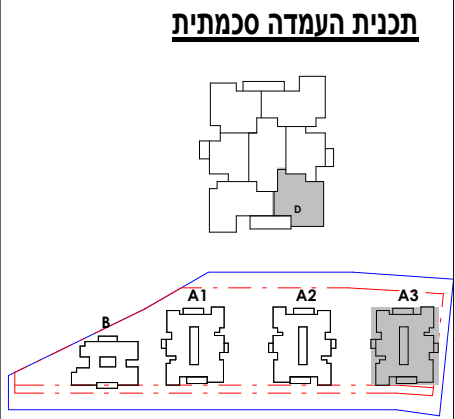
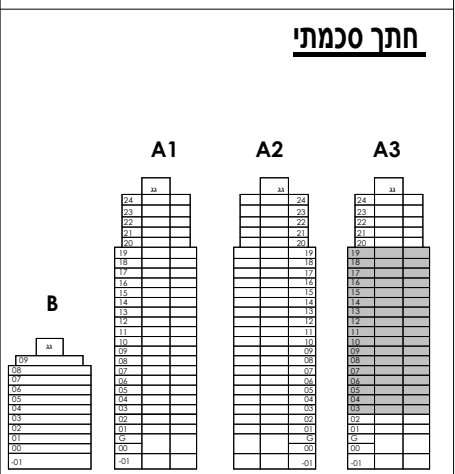


הערות

- גיליון מספר 1, הערות ומקרא, הינו חלק בלתי נפרד מגיליון זה.

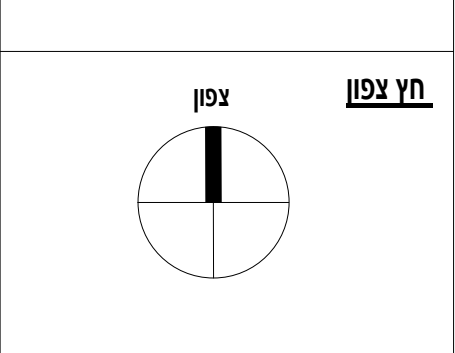

המומין

פרויקט

מיקום

שם גיליון

קבוצת **בראל**

נחל
NOF HAGALIL

מול תבור
נוף הגליל

טיפוס D

בנין

קומה

תאריך

מספר גיליון

טיפוס

קב"מ

02-A3-D-03-19

D

1 : 50

A3


03-19

17.07.25

נורדון אדריכלים

Gordon Architects & Urban Planners

ומתכנני ערים בע"מ

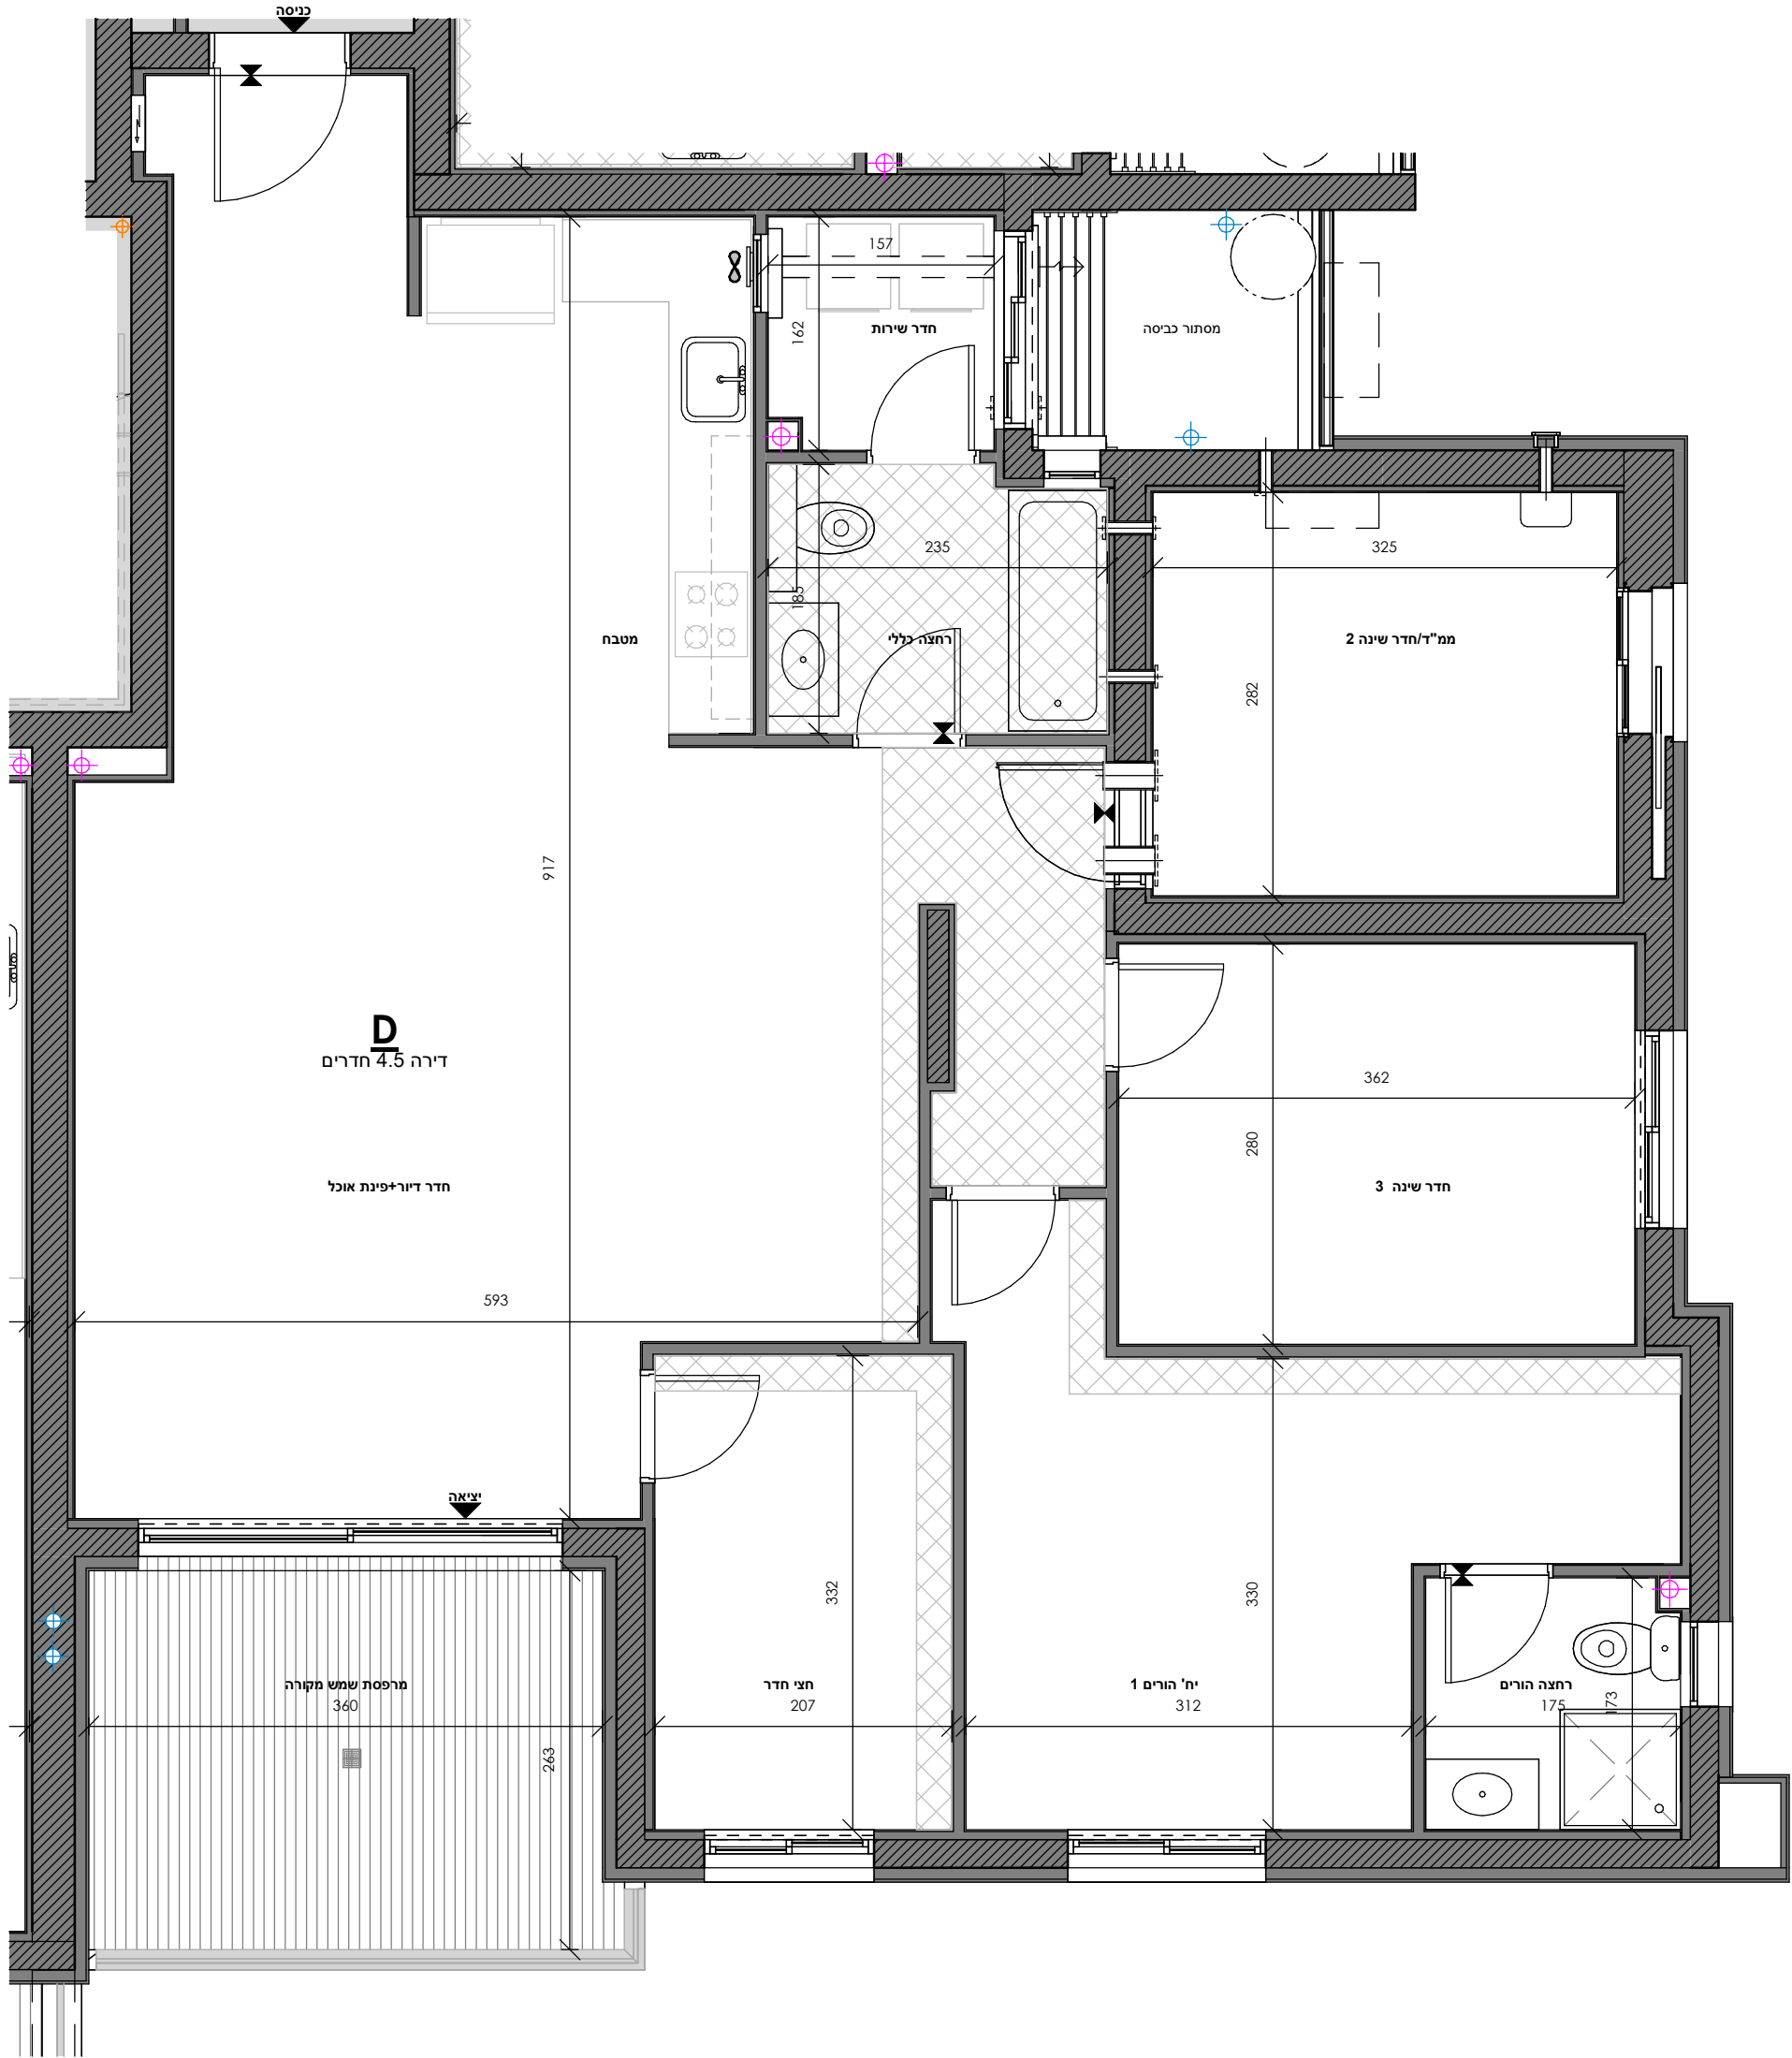

בניין	קומה	מספר דירה
A3-D	3	15
	4	21
	5	27
	6	33
	7	39
	8	45
	9	51
	10	57
	11	63
	12	69
	13	75
	14	81
	15	87
	16	93
	17	99
	18	105
	19	111

בניין	דגם	מספר חדרים	שטח דירה	שטח מרפסת	מתוכה חלק מקורה	מספר דירה
A3	D	4.5	123.16	10.50	10.50	15, 21, 27, 33, 39, 45, 51, 57, 63, 69, 75, 81, 87, 93, 99, 105, 111