
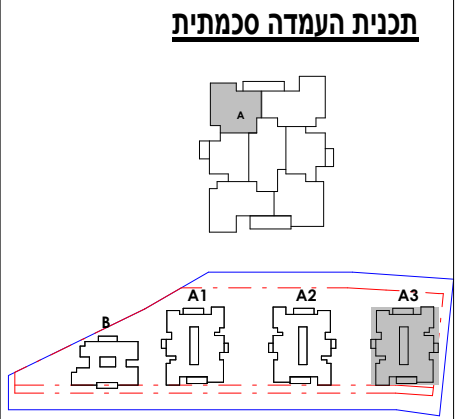
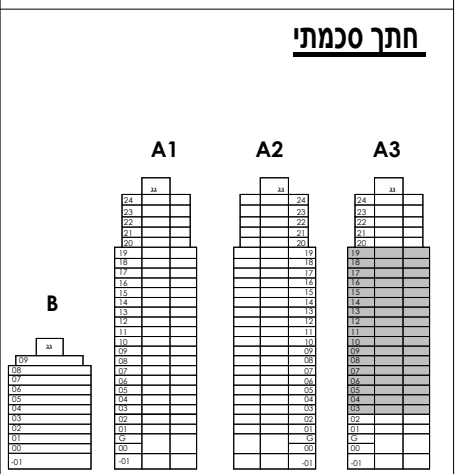


**הערות**

- גיליון מספר 1, הערות ומקרא, הינו חלק בלתי נפרד מגיליון זה.

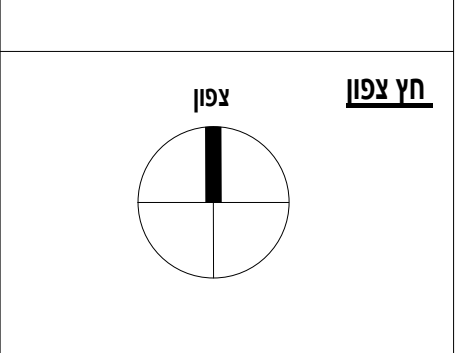

המזמין

קבוצת **בראל**

פרויקט

**נחל**  
NOF HAGALIL

מיקום

**מול תבור**  
**נוף הגליל**

שם גיליון

**טיפוס A**

בנין

**A3**

קומה

**3-19**

תאריך:

17.07.25

מספר גיליון

**02-A3-A-3-19**

טיפוס


**A**

קב"מ:

1 : 50

גורדון אדריכלים

Gordon Architects & Urban Planners  
ומתכנני ערים בע"מ

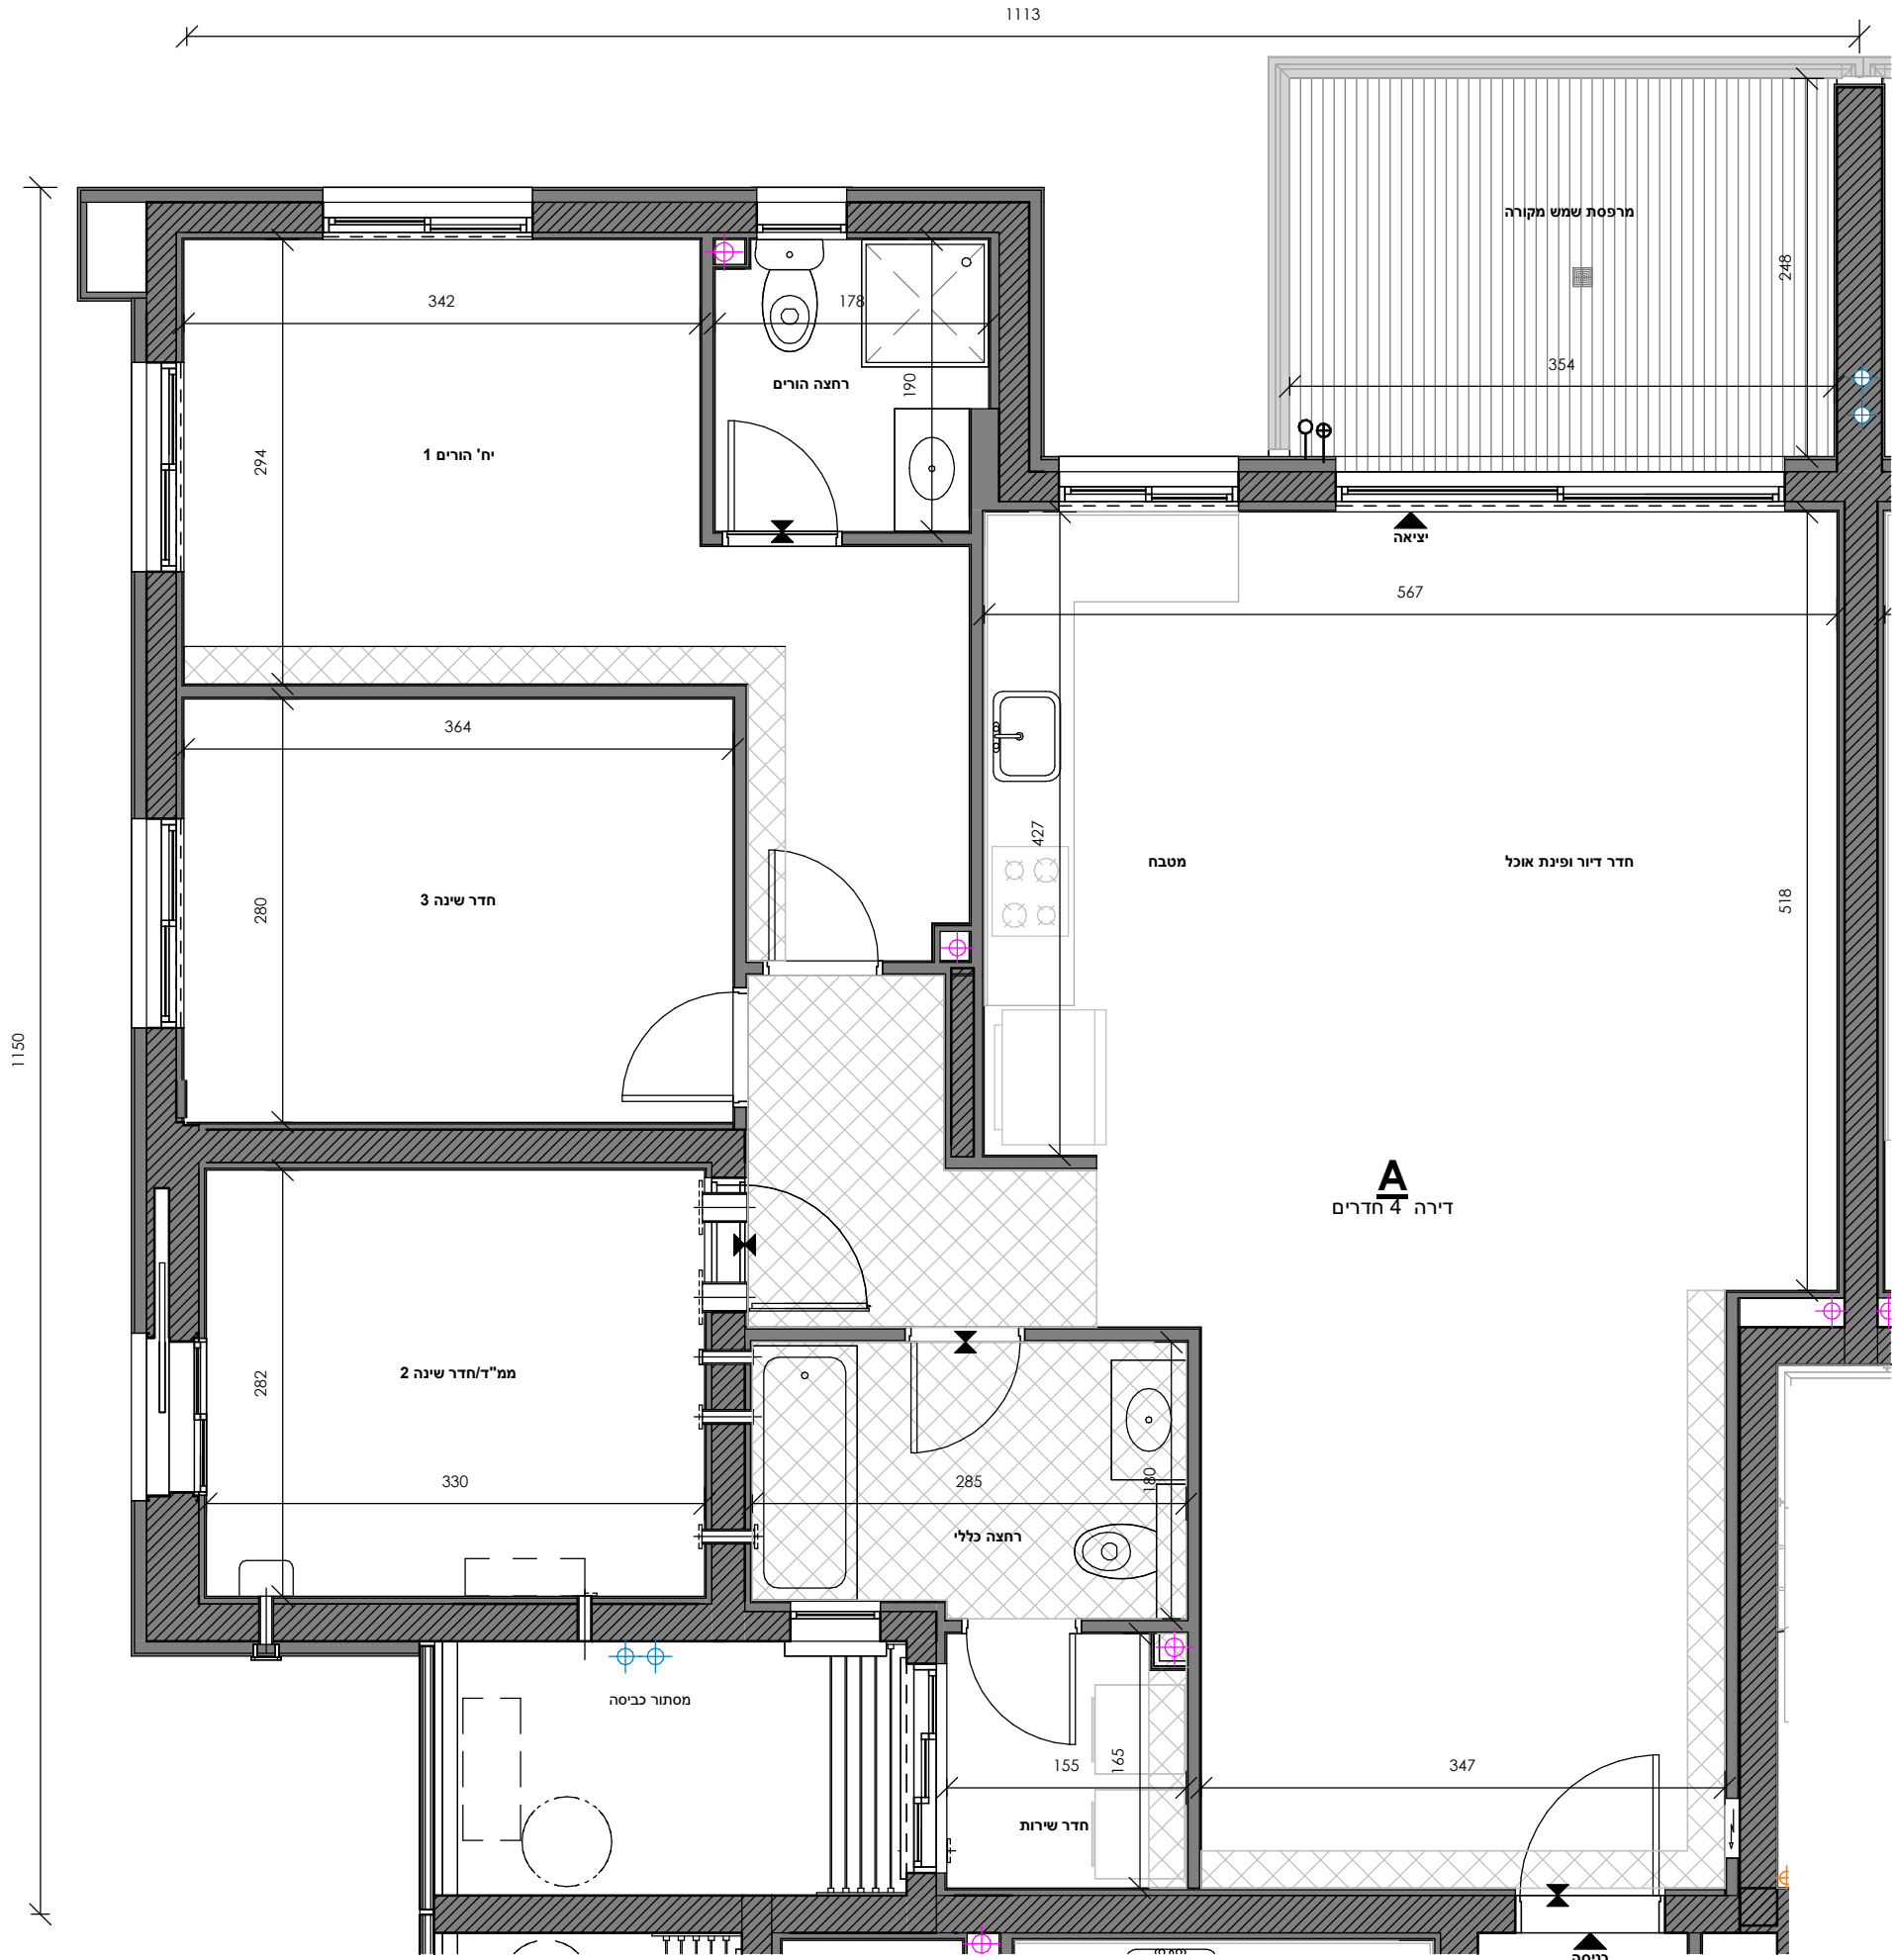

| בניין | קומה | מספר דירה |
|-------|------|-----------|
| A3-A  | 3    | 10        |
|       | 4    | 16        |
|       | 5    | 22        |
|       | 6    | 28        |
|       | 7    | 34        |
|       | 8    | 40        |
|       | 9    | 46        |
|       | 10   | 52        |
|       | 11   | 58        |
|       | 12   | 64        |
|       | 13   | 70        |
|       | 14   | 76        |
|       | 15   | 82        |
|       | 16   | 88        |
|       | 17   | 94        |
|       | 18   | 100       |
|       | 19   | 106       |

| בניין | דגם | מספר חדרים | שטח דירה | שטח מרפסת | מתוכה חלק מקורה | מספר דירה                                            |
|-------|-----|------------|----------|-----------|-----------------|------------------------------------------------------|
| A3    | A   | 4          | 112.50   | 10.55     | 10.55           | 10,16,22,28,34,40,46,52,58,64,70,76,82,88,94,100,106 |