
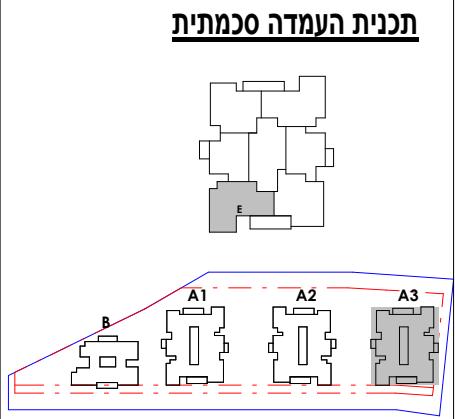
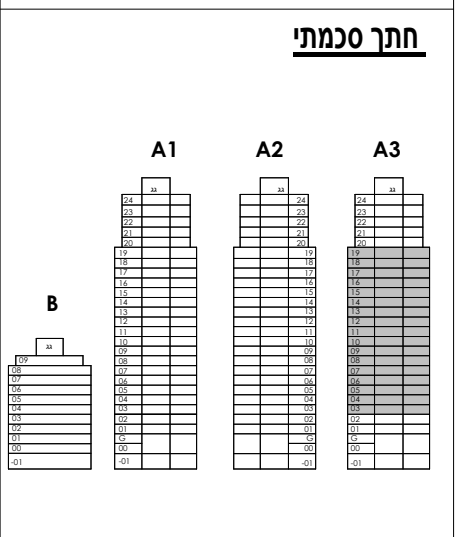


הערות

- גיליון מספר 1, הערות ומקרא, הינו חלק בלתי נפרד מגיליון זה.

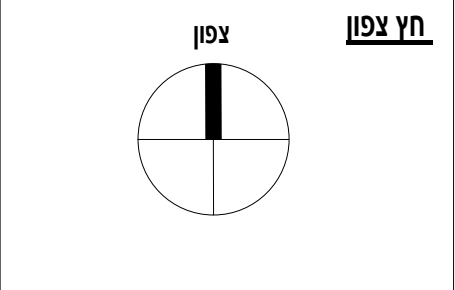

המזמין

קבוצת **בראל**

פרויקט

נוף הגליל
NOF HAGALIL

מיקום

מול תבור
נוף הגליל

שם גיליון

טיפוס E

בניין

A3

קומה

03-19

תאריך:


17.07.25

קב"מ:

1 : 50

גורדון אדריכלים ומתכנני ערים בע"מ

Gordon Architects & Urban Planners

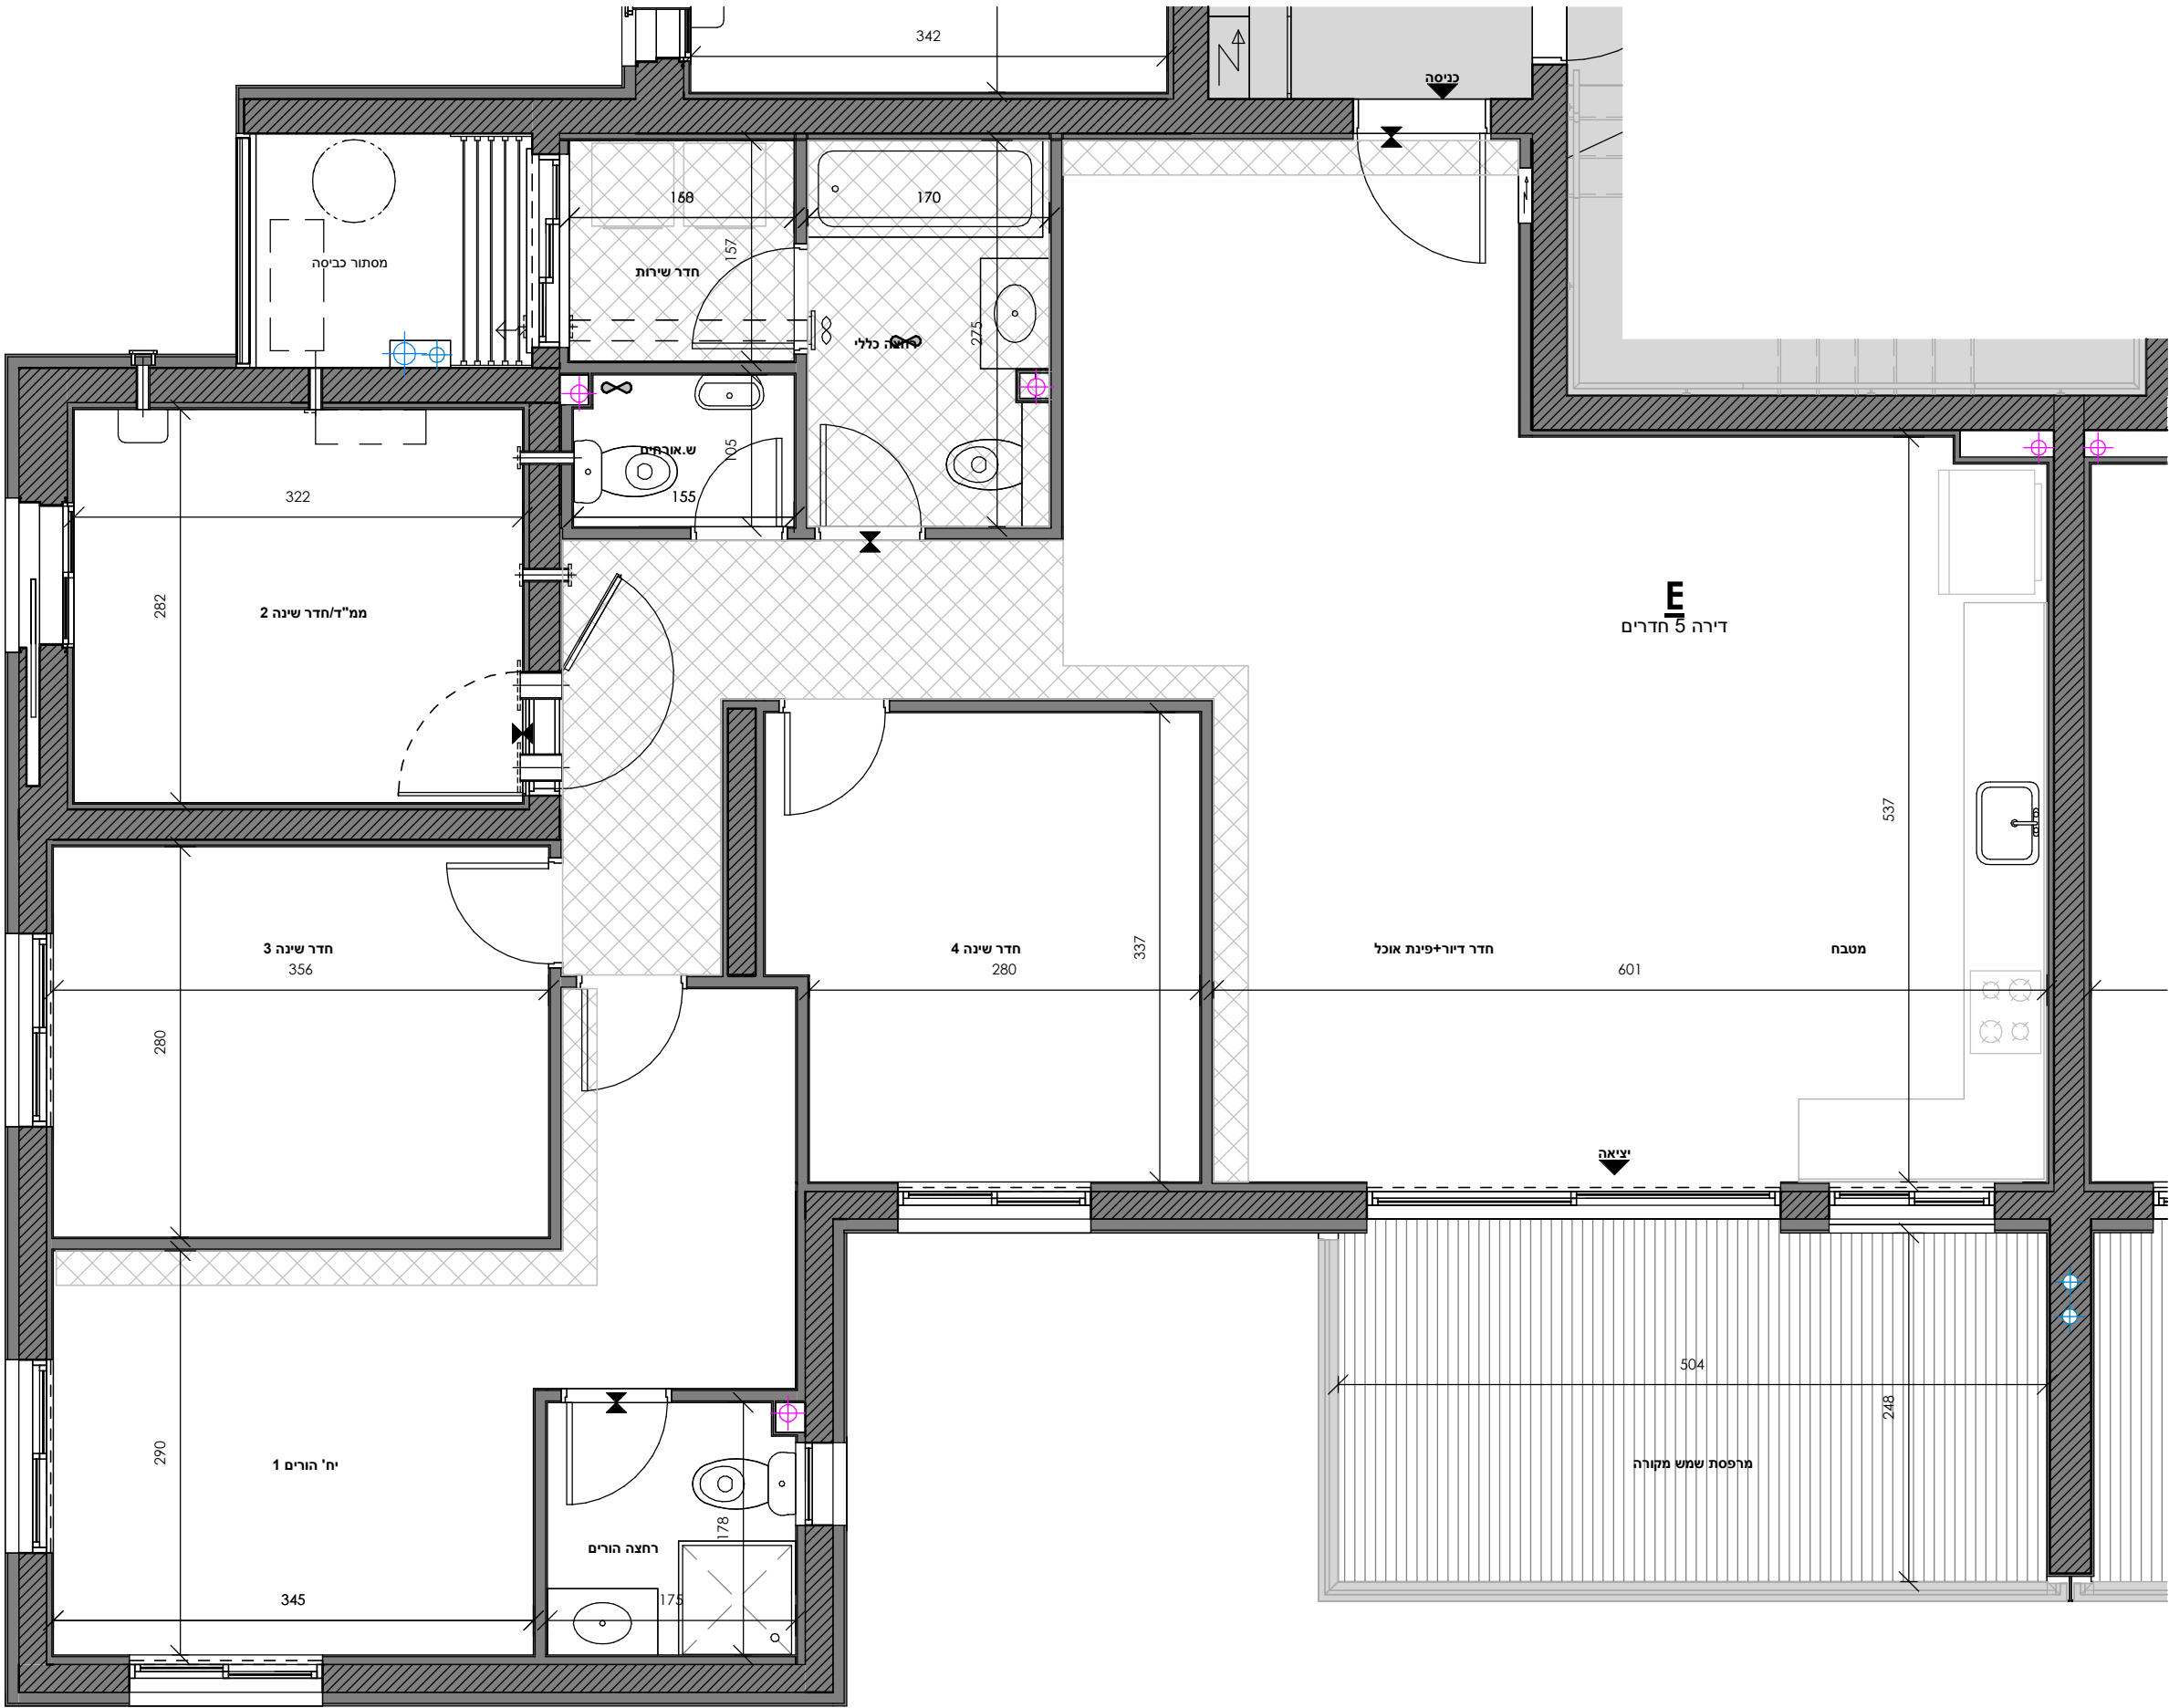

בניין	קומה	מספר דירה
A3-E	3	14
	4	20
	5	26
	6	32
	7	38
	8	44
	9	50
	10	56
	11	62
	12	68
	13	74
	14	80
	15	86
	16	92
	17	98
	18	104
	19	110

בניין	דגם	מספר חדרים	שטח דירה	שטח מרפסת	מתוכה חלק מקורה	מספר דירה
A3	E	5	128.33	14.55	14.55	14, 20, 26, 32, 38, 44, 50, 56, 62, 68, 74, 80, 86, 92, 98, 104, 110