
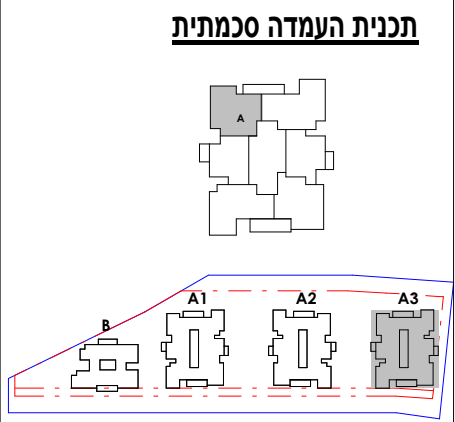
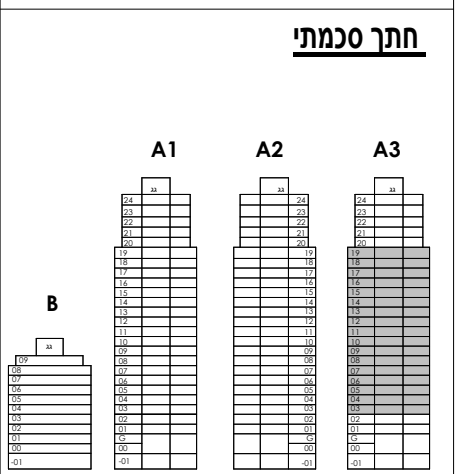


הערות

- גיליון מספר 1, הערות ומקרא, הינו חלק בלתי נפרד מגיליון זה.

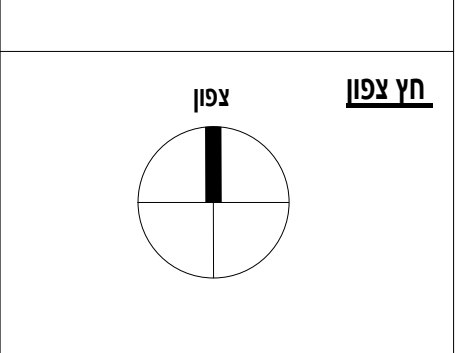

המזמין

קבוצת **בראל**

פרויקט

נחל
NOF HAGALIL

מיקום

מול תבור
נוף הגליל

שם גיליון

טיפוס A

בנין

A3

קומה

3-19

תאריך:

17.07.25

מספר גיליון

02-A3-A-3-19

טיפוס


A

קב"מ:

1 : 50

גורדון אדריכלים

Gordon Architects & Urban Planners
ומתכנני ערים בע"מ

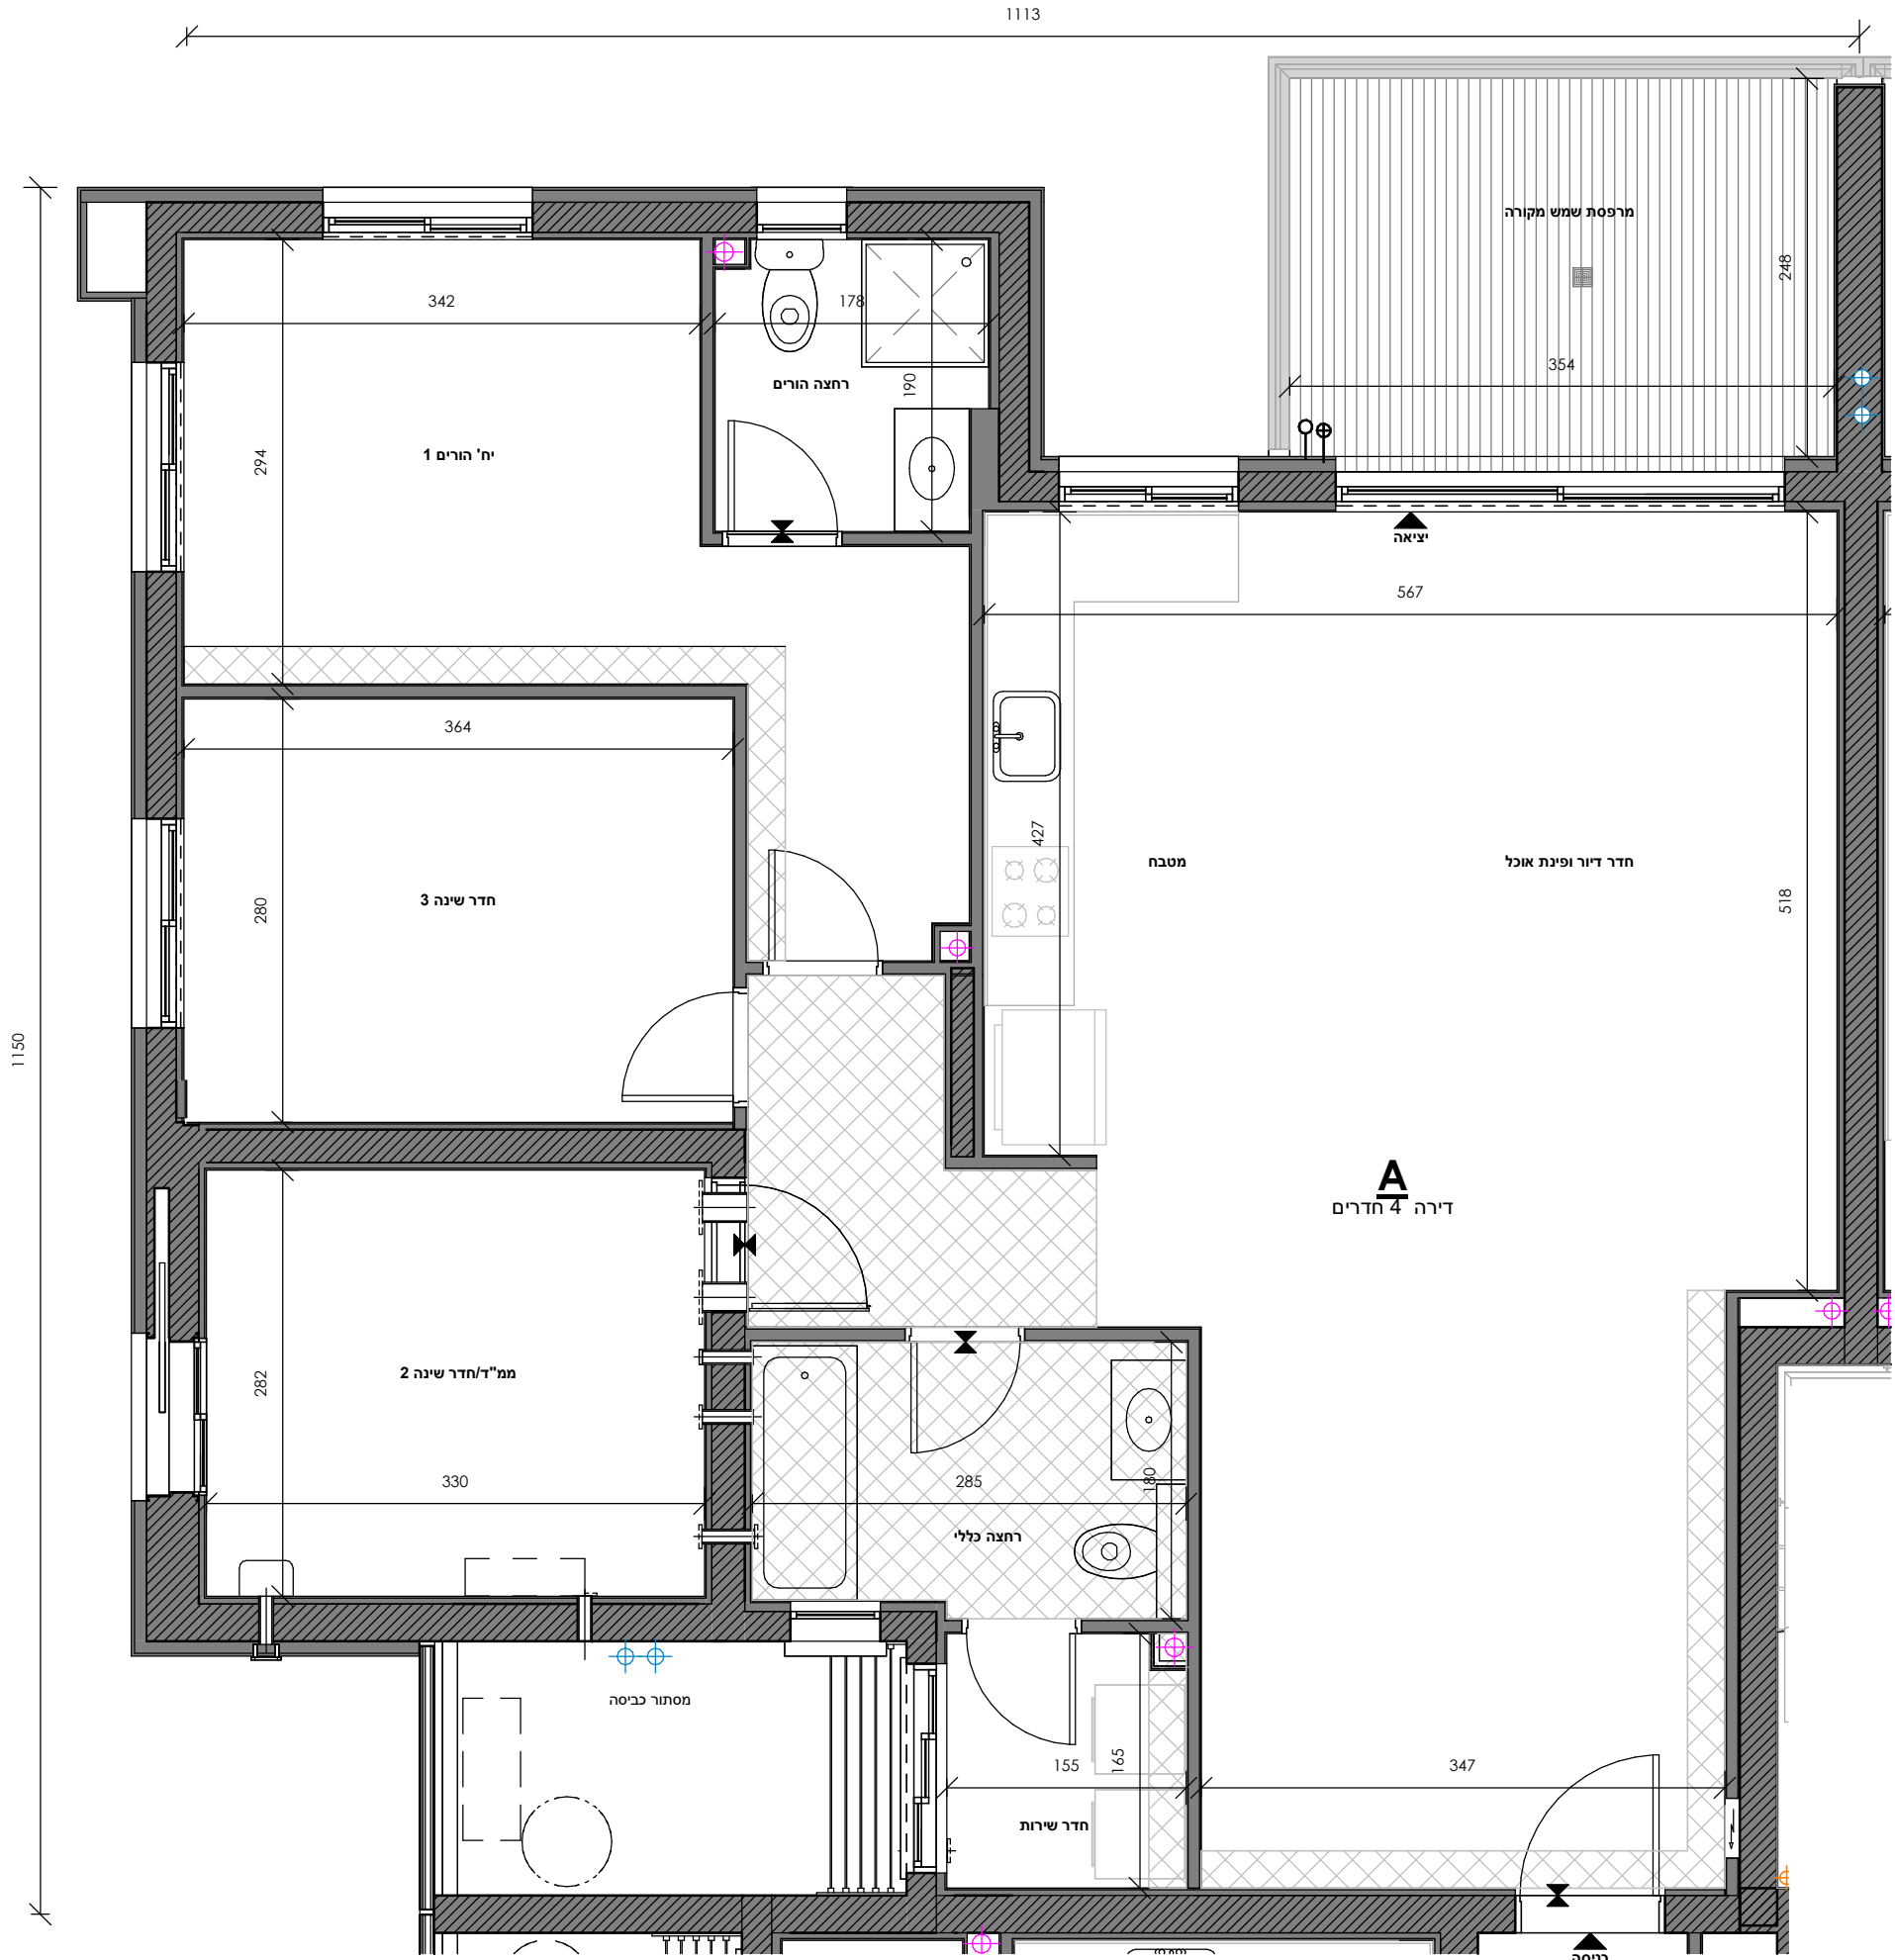

בניין	דגם	מספר חדרים	שטח דירה	שטח מרפסת	מתוכה חלק מקורה	מספר דירה
A3	A	4	112.50	10.55	10.55	10,16,22,28,34,40,46,52,58,64,70,76,82,88,94,100,106

בניין	קומה	מספר דירה
A3-A	3	10
	4	16
	5	22
	6	28
	7	34
	8	40
	9	46
	10	52
	11	58
	12	64
	13	70
	14	76
A3-A	15	82
	16	88
	17	94
	18	100
	19	106