



הערות

- גיליון מספר 1, הערות ומקרא, הינו חלק בלתי נפרד מגיליון זה.


תכנית העמדה סכמתית

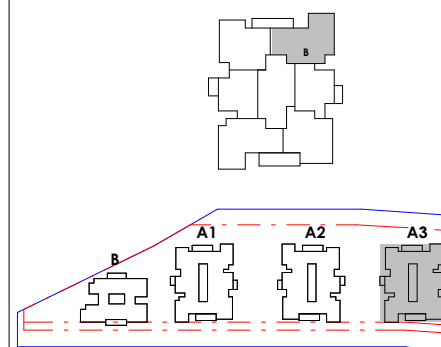

חתך סכמתי

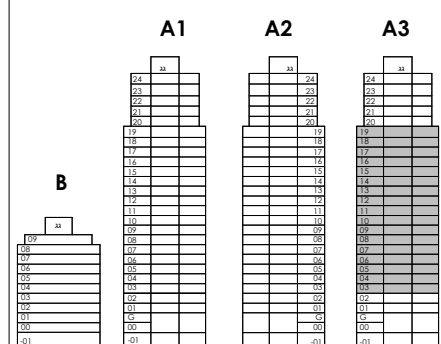


יצי צפון

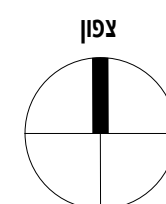

מספר דירה	קומה	בניין
11	3	A3-B
17	4	
23	5	
29	6	
35	7	
41	8	
47	9	
53	10	
59	11	
65	12	
71	13	
77	14	
83	15	
89	16	
95	17	
101	18	
107	19	

מספר דירה	מתוכה חלק מקורה	שטח מרפסת	שטח דירה	מספר חדרים	דגם	בניין
11,17,23,29,35,41,47,53,59,65, 71,77,83,89,95,101,107	14.55	14.55	128.39	5	B	A3

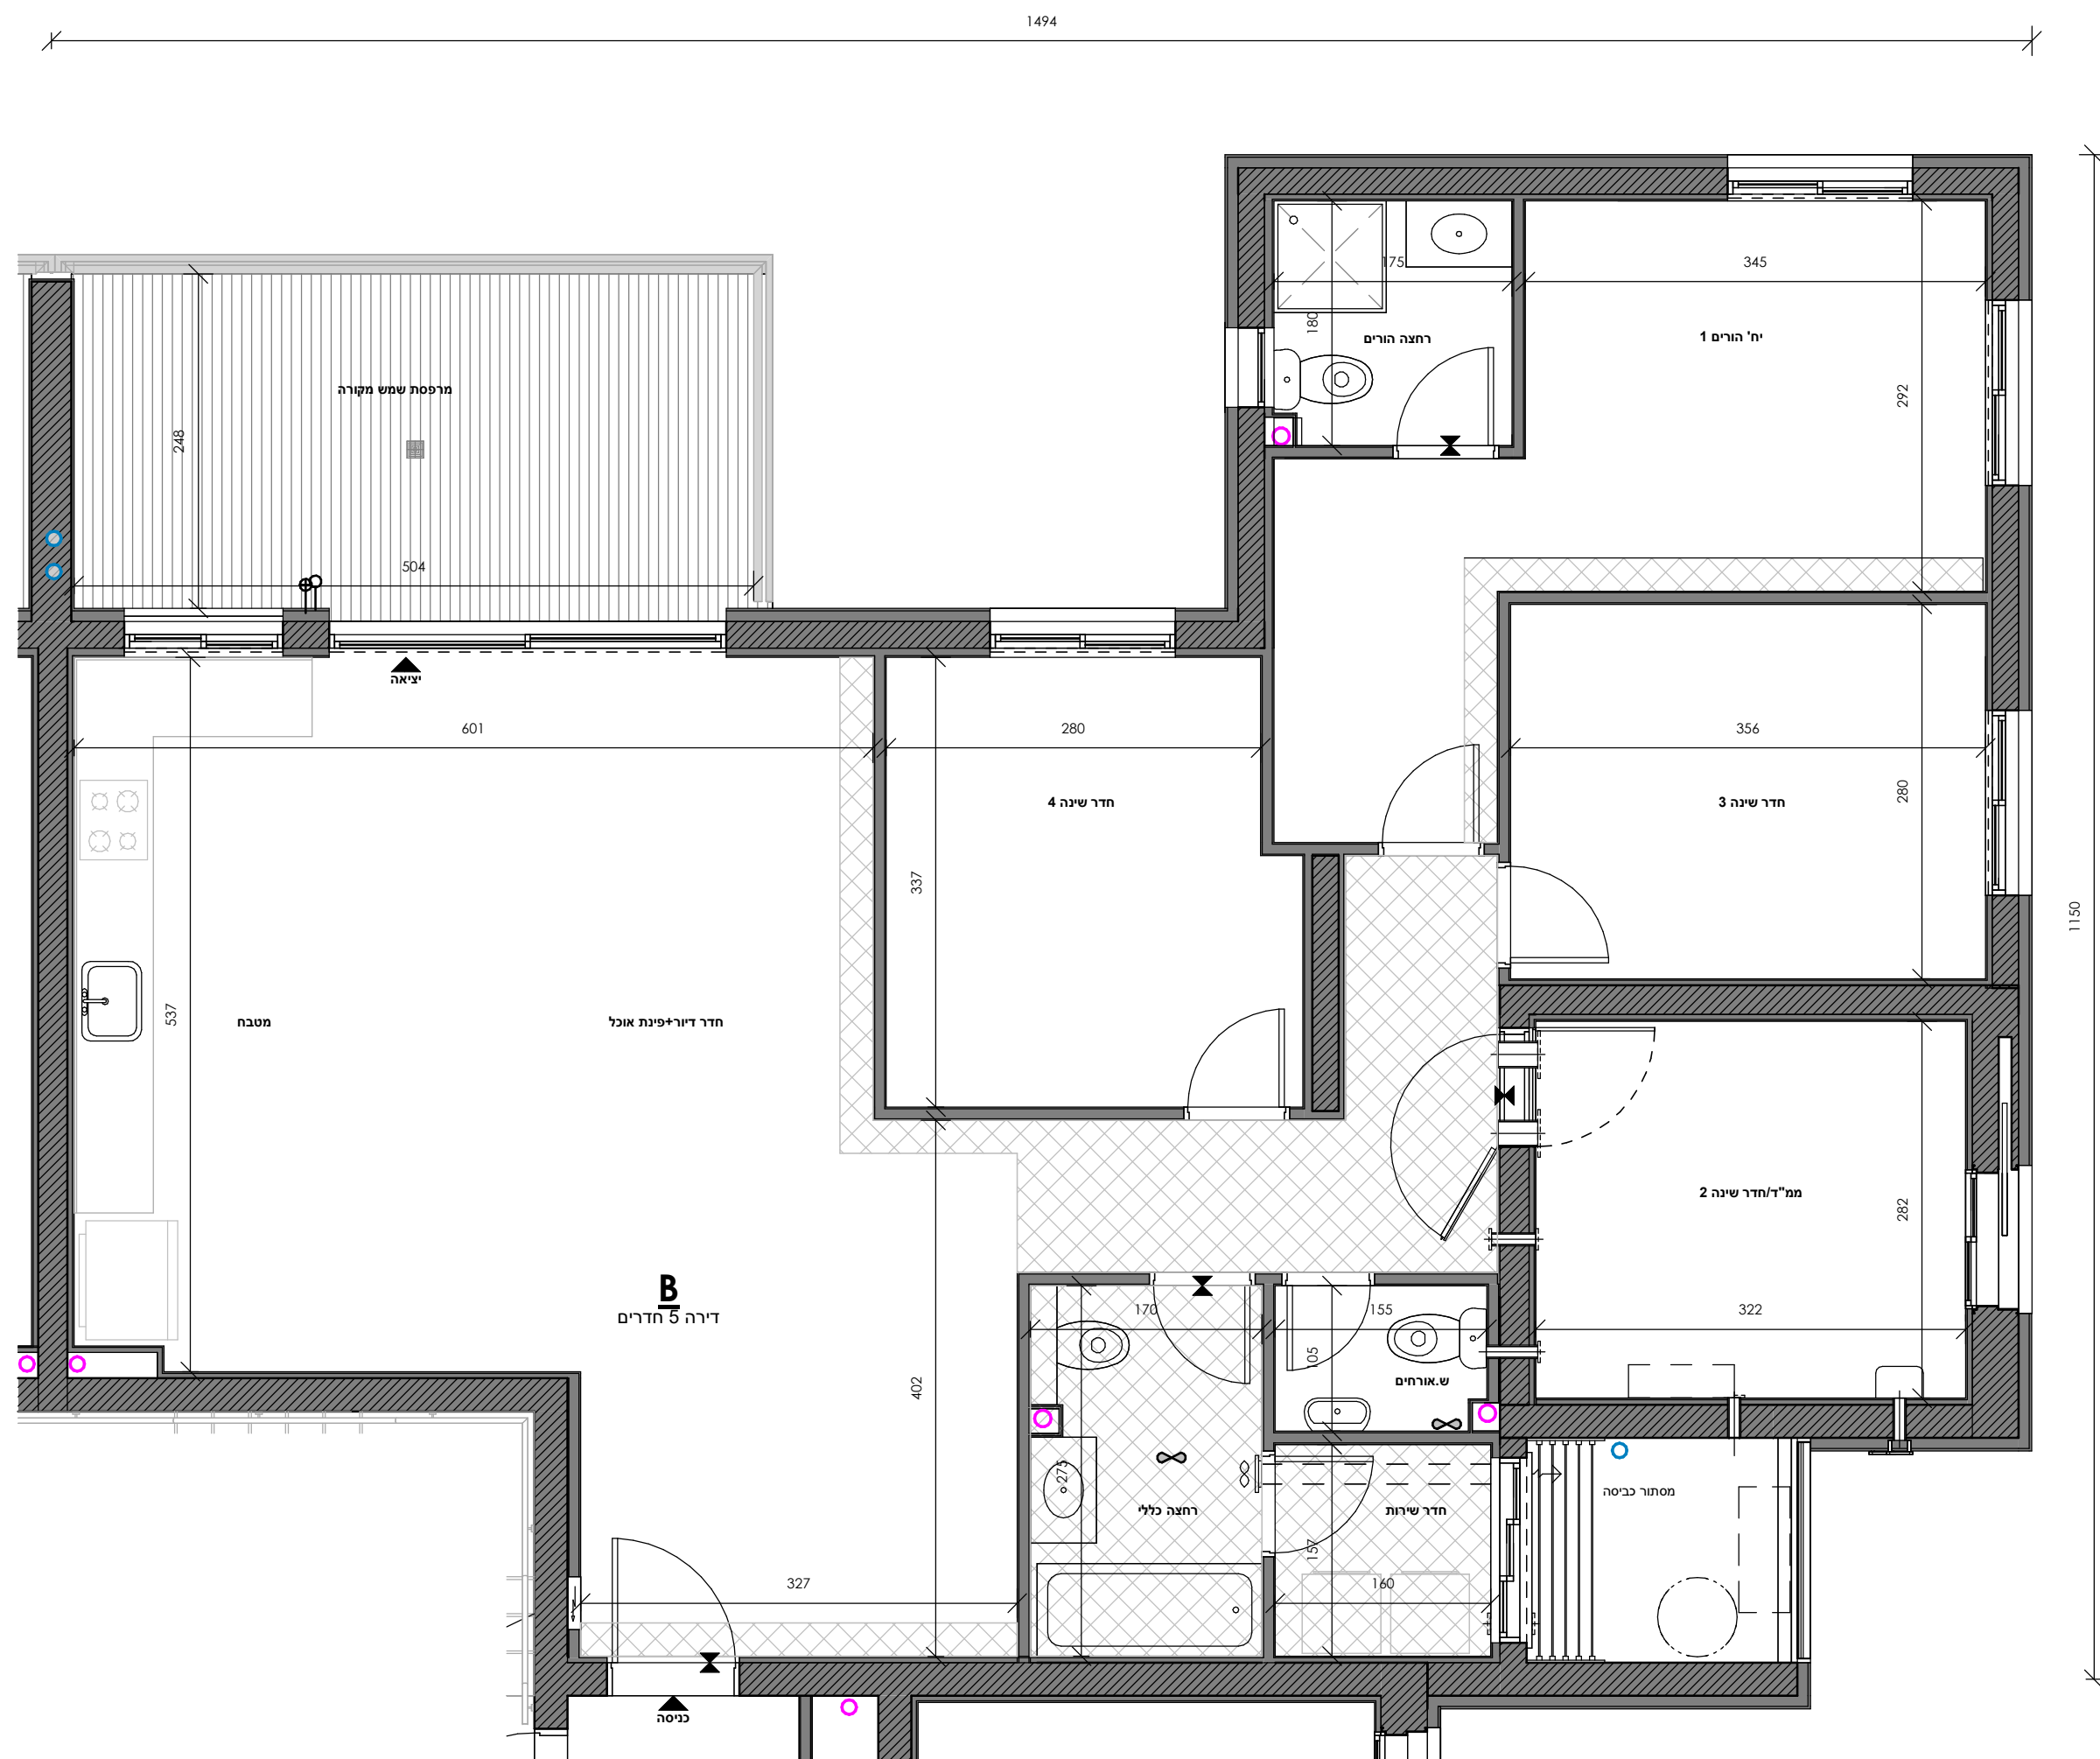

תמוז	 <p>קבוצת בראיל</p>	
פריקט	 <p>Luna HOF HAGALIL</p>	
מיקום	מול תבור נוף הגליל	
שט גילוי	טיפוס B	
	<u>מספר גילוי</u> 02-02-B-3-19	<u>ניי</u> A3
	<u>טיפוס</u> B	<u>זומה</u> 3-19
	<u>הנ"מ</u> 1 : 50	<u>תאריך</u> 17.07.25
<p>Gordon Architects & Urban Planner גורדון אדריכלים ומתכנני ערים ע"מ</p>		