


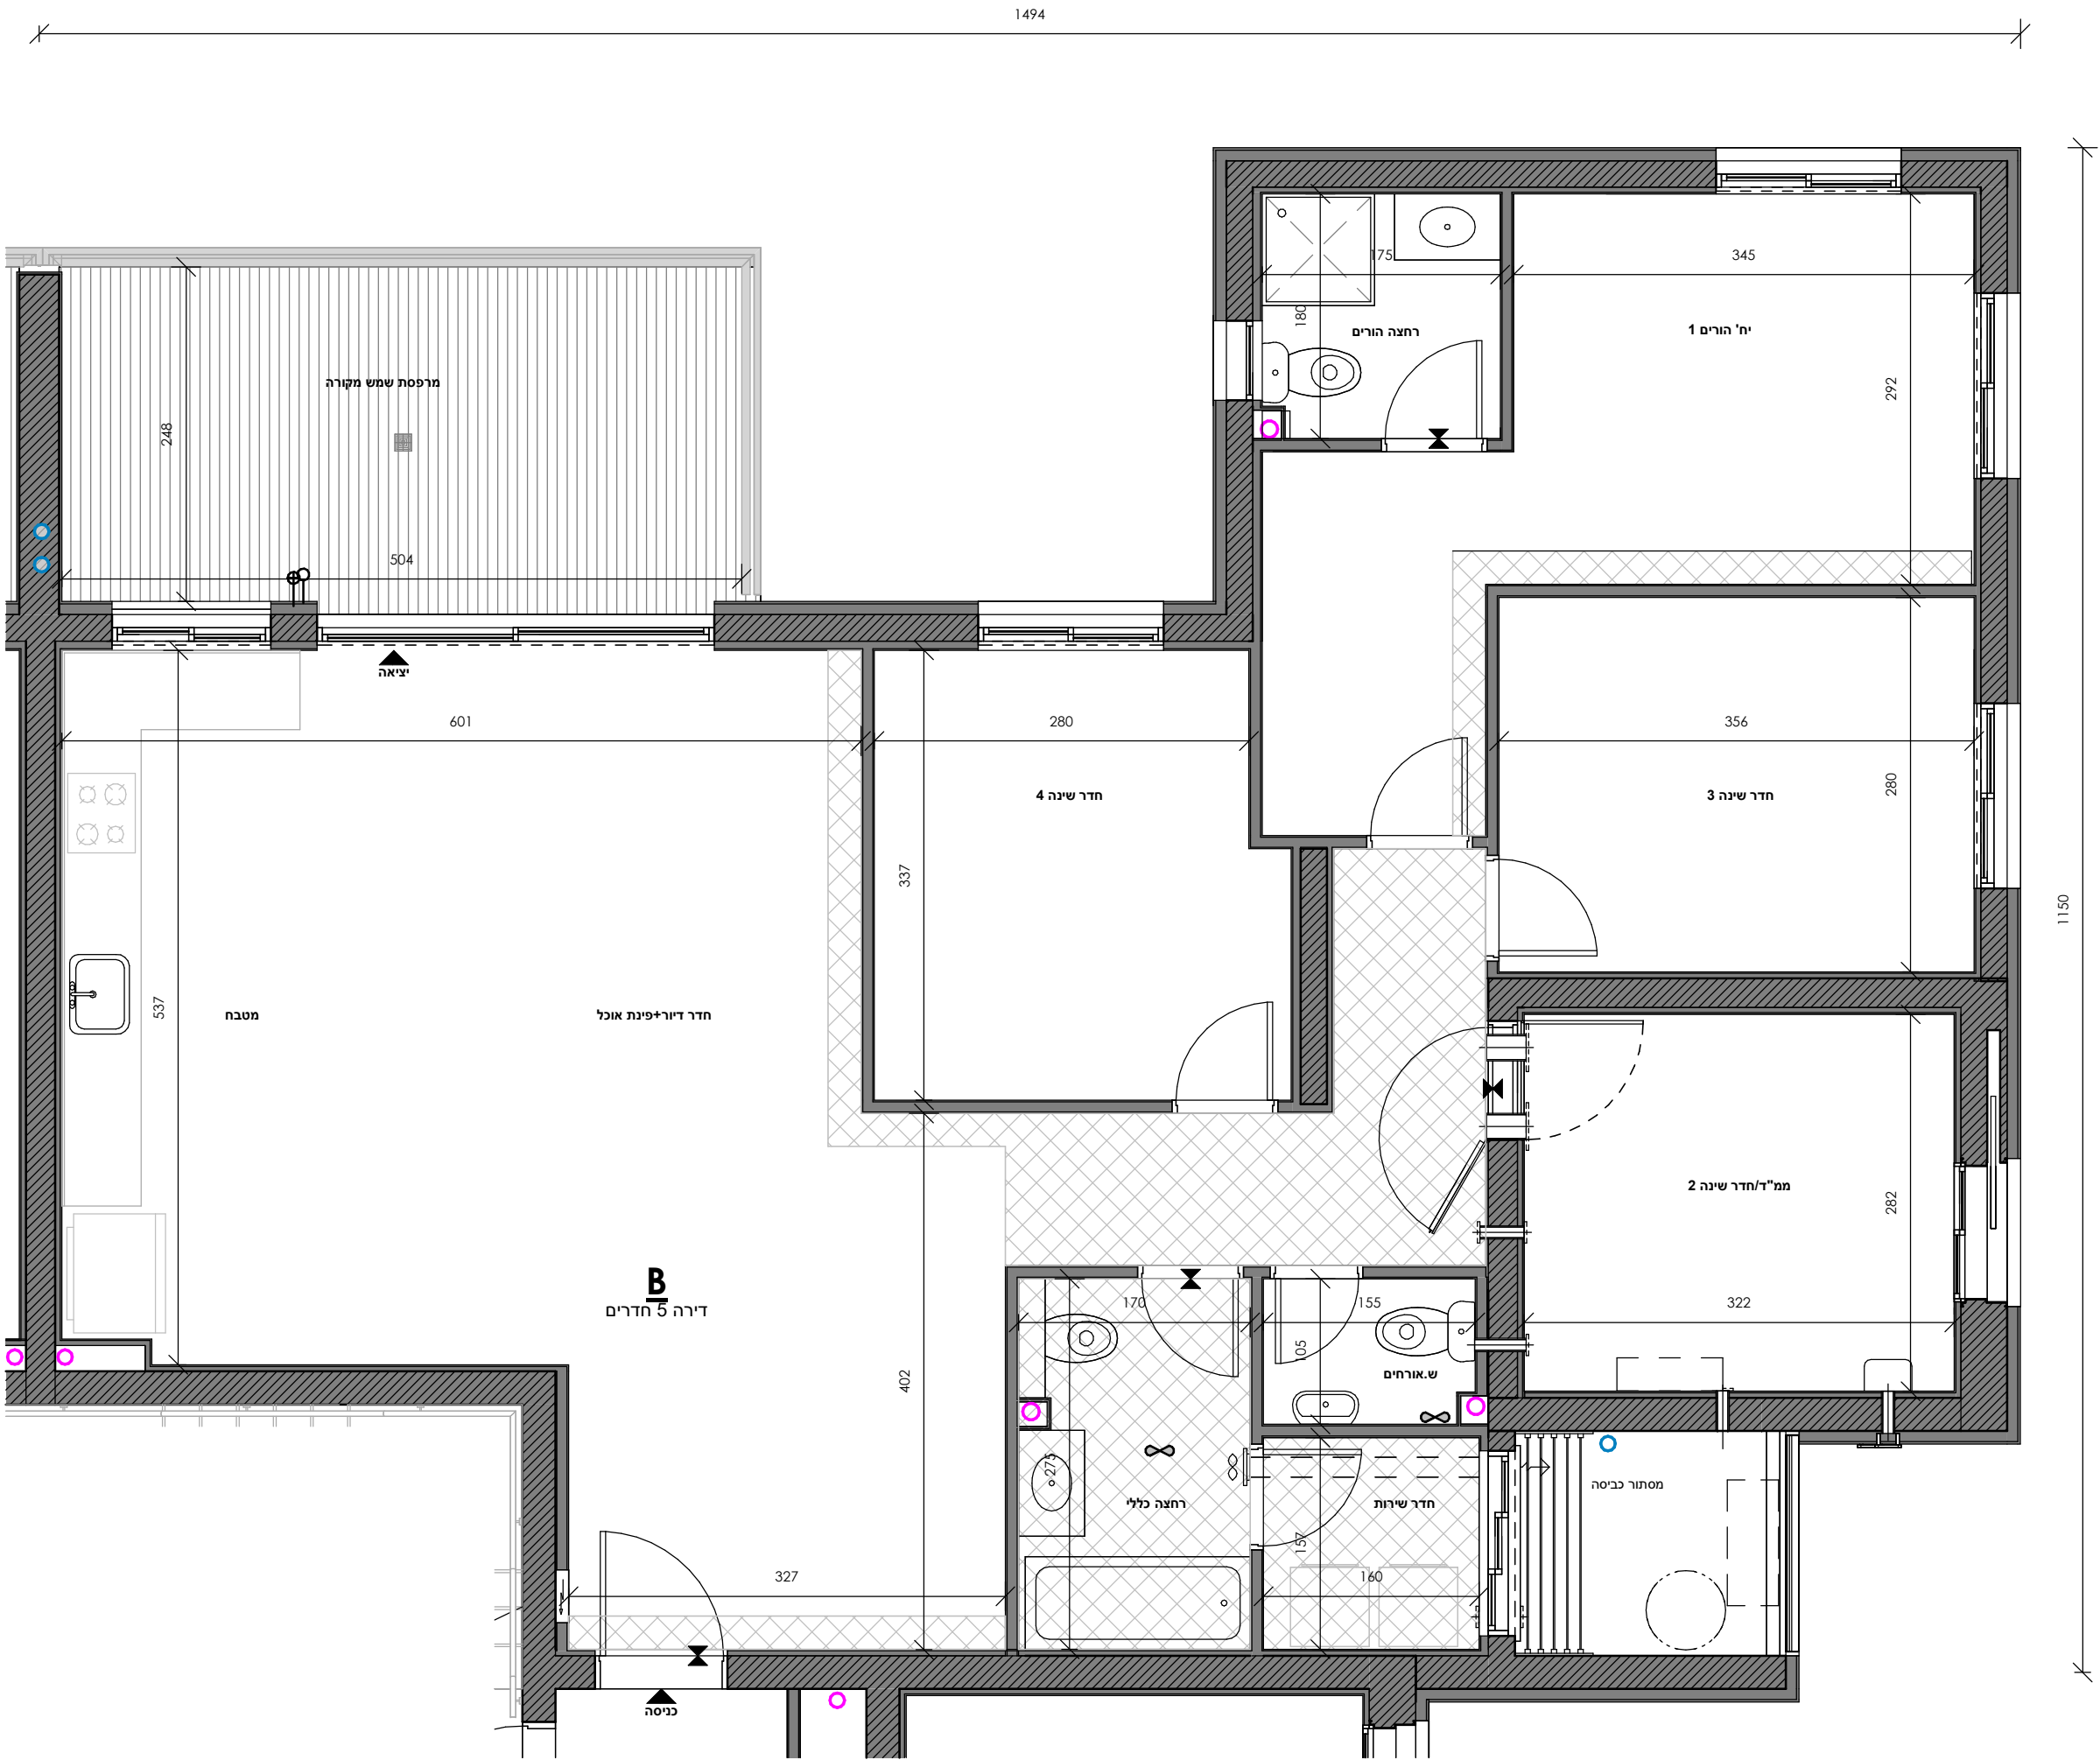

| בניין | קומה | מספר דירה |
|-------|------|-----------|
| A3-B  | 3    | 11        |
|       | 4    | 17        |
|       | 5    | 23        |
|       | 6    | 29        |
|       | 7    | 35        |
|       | 8    | 41        |
|       | 9    | 47        |
|       | 10   | 53        |
|       | 11   | 59        |
|       | 12   | 65        |
|       | 13   | 71        |
|       | 14   | 77        |
|       | 15   | 83        |
|       | 16   | 89        |
|       | 17   | 95        |
|       | 18   | 101       |
|       | 19   | 107       |

| בניין | דגם | מספר חדרים | שטח דירה | שטח מרפסת | מתוכה חלק מקורה | מספר דירה                                            |
|-------|-----|------------|----------|-----------|-----------------|------------------------------------------------------|
| A3    | B   | 5          | 128.39   | 14.55     | 14.55           | 11,17,23,29,35,41,47,53,59,65,71,77,83,89,95,101,107 |

חתימת הרוכש


חתימת החברה

תאריך


הערות

- גיליון מספר 1, הערות ומקרא, הינו חלק בלתי נפרד מגיליון זה.


תכנית העמדה סכמתית

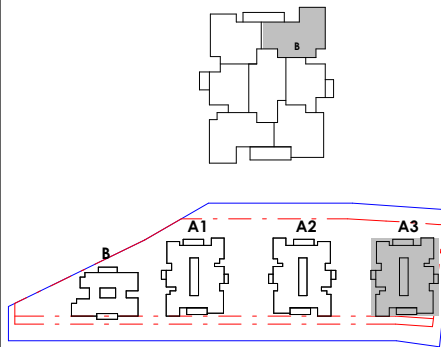

חתך סכמתי

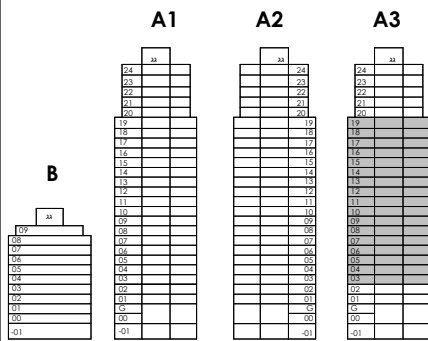

חץ צפון

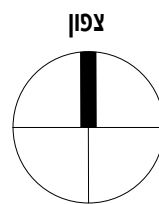

המזמין

פרויקט

מיקום

שם גיליון

קבוצת בראל

נוף הגליל

מול תבור

נוף הגליל

טיפוס B

בנין

מספר גיליון

02-A3-B-3-19

קומה

3-19

טיפוס

B

תאריך

17.07.25

קב"מ

1 : 50

Gordon Architects & Urban Planners

נורדון אדריכלים ומתכנני ערים בע"מ