

הערות

- גיליון מספר 1, הערות ומקרא, הינו חלק בלתי נפרד מגיליון זה.

תכנית העמדה סכמתית

חתך סכמתי

חץ צפון

המומין

קבוצת בראל

פרויקט

מחלף

מיקום

מול תבור
נוף הגליל

שם גיליון

טיפוס A

בנין

02-A3-A-3-19

קומה

3-19


תאריך:

17.07.25

קב"מ:

1 : 50

Gordon Architects & Urban Planners
נורדון אדריכלים ומתכנני ערים בע"מ

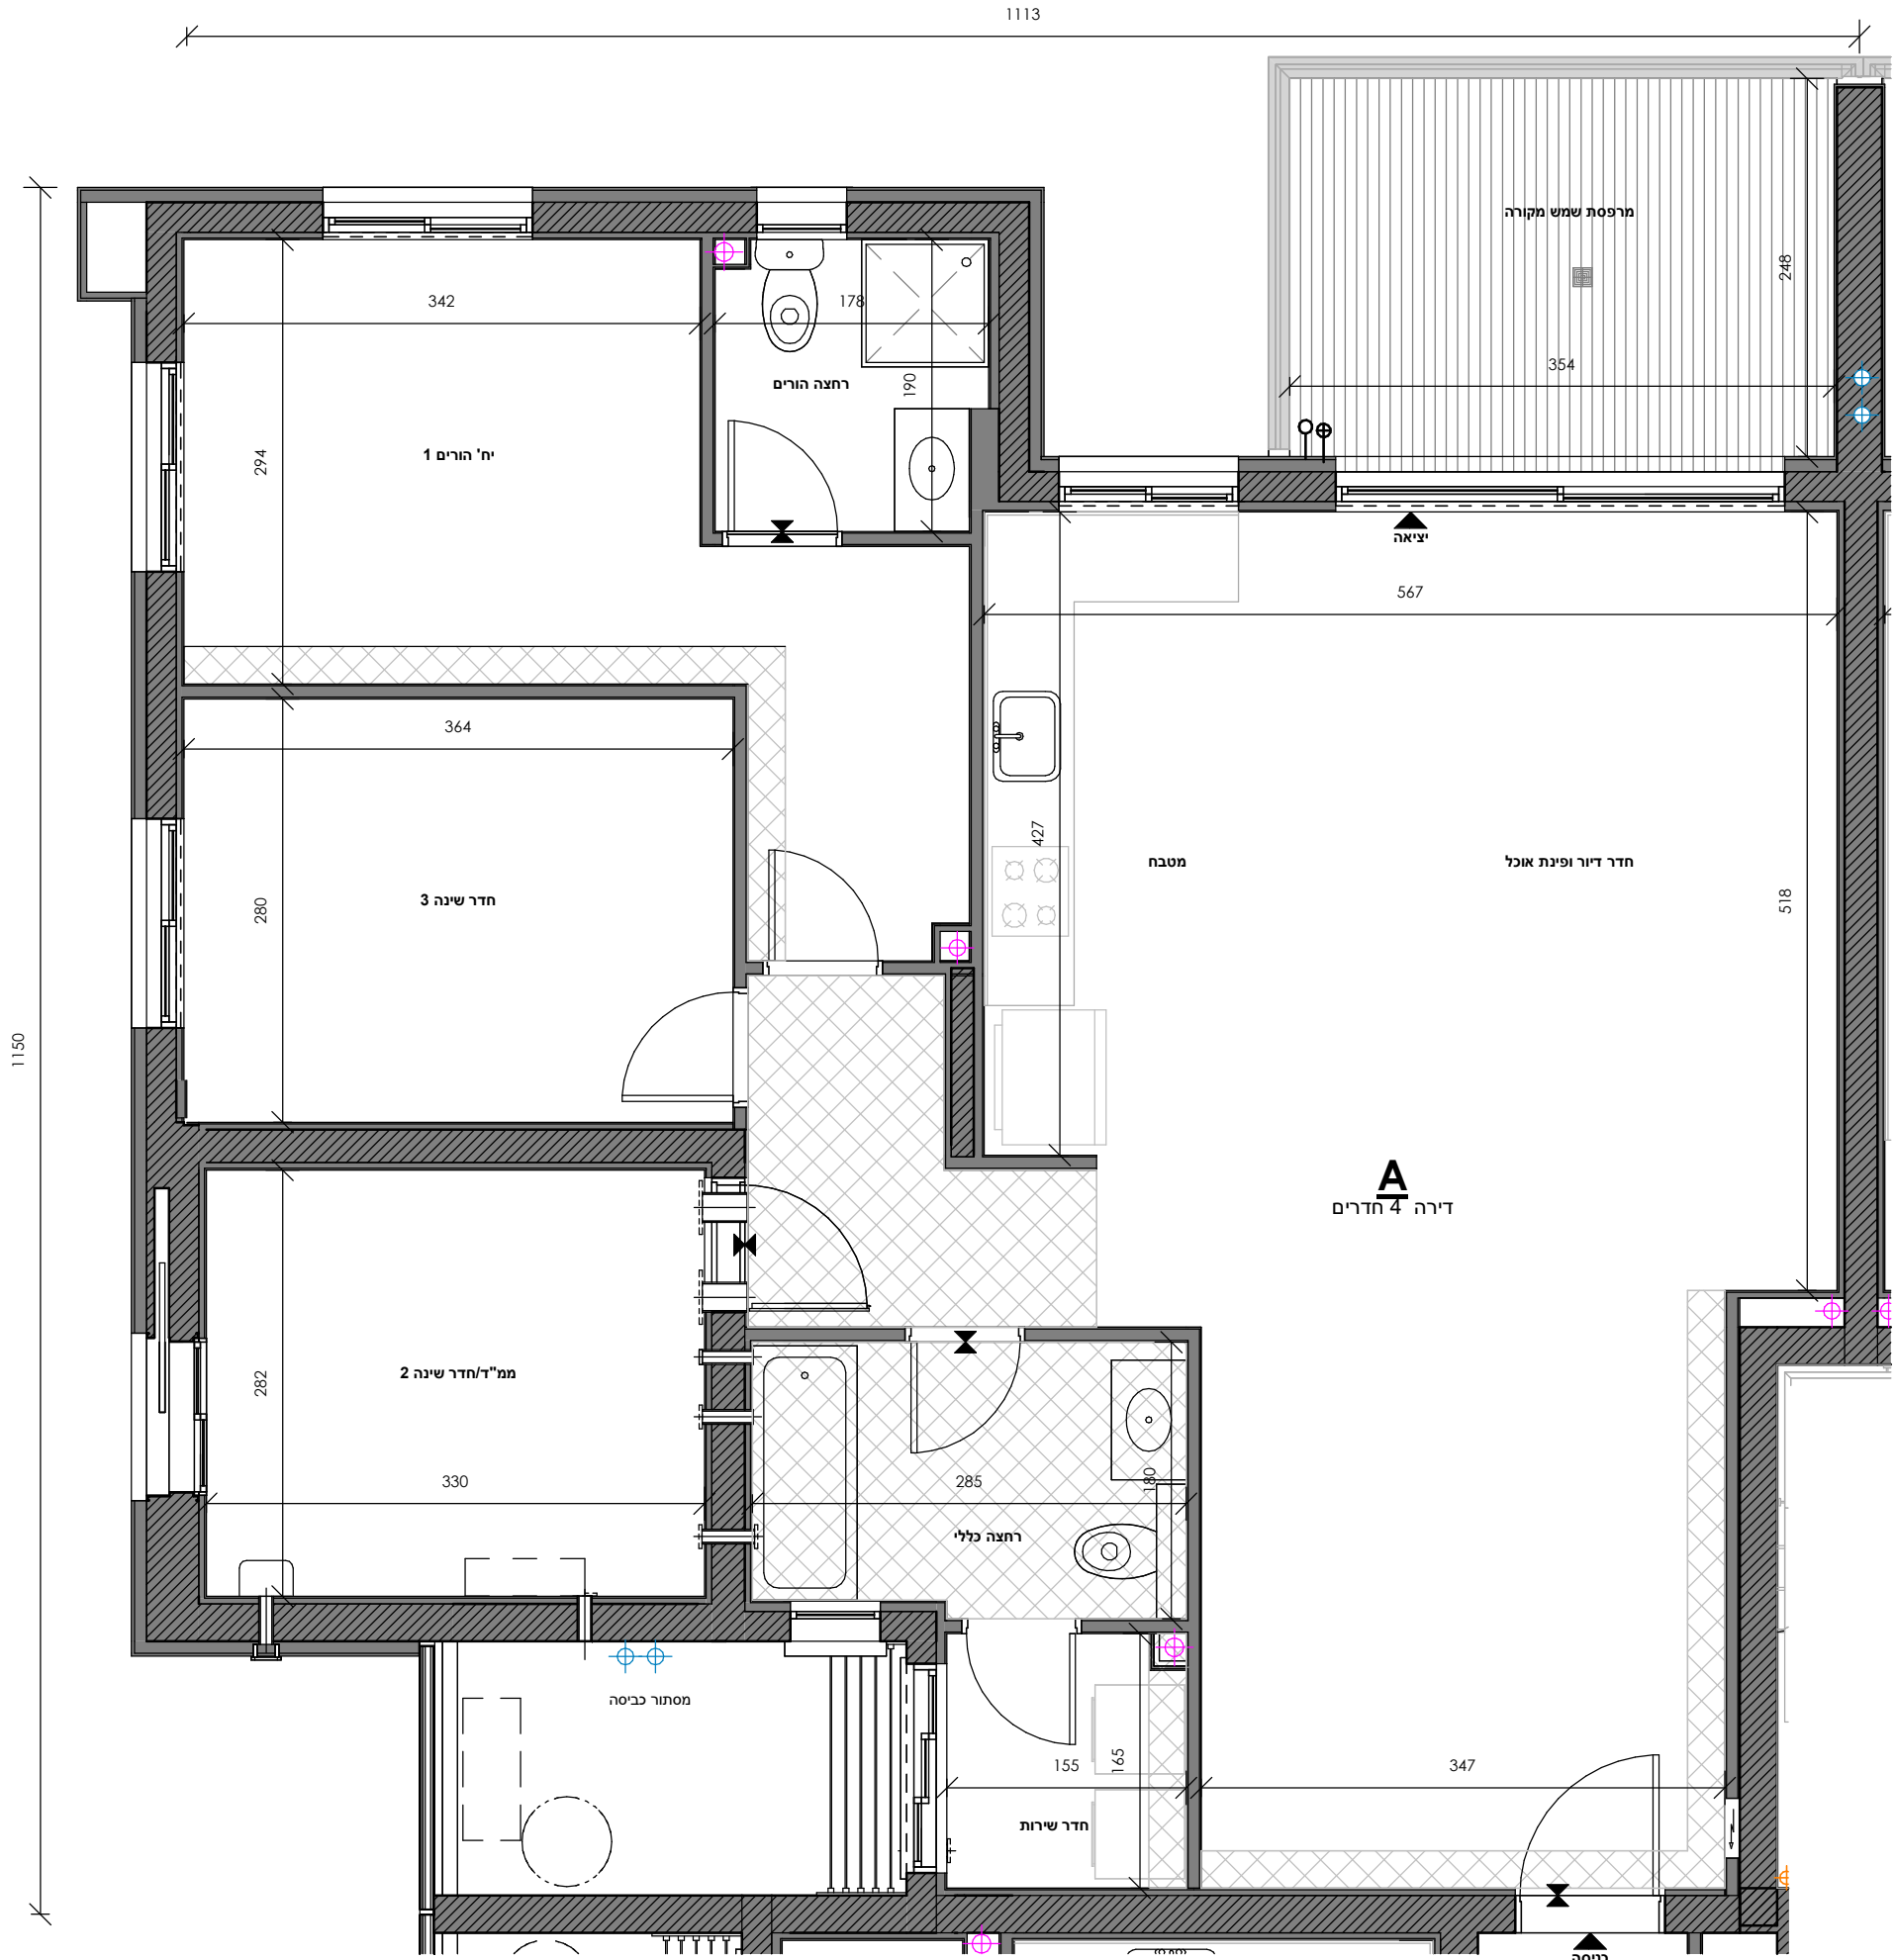

בניין	קומה	מספר דירה
A3-A	3	10
	4	16
	5	22
	6	28
	7	34
	8	40
	9	46
	10	52
	11	58
	12	64
	13	70
	14	76
	15	82
	16	88
	17	94
	18	100
	19	106

בניין	דגם	מספר חדרים	שטח דירה	שטח מרפסת	מתוכה חלק מקורה	מספר דירה
A3	A	4	112.50	10.55	10.55	10,16,22,28,34,40,46,52,58,64,70,76,82,88,94,100,106