


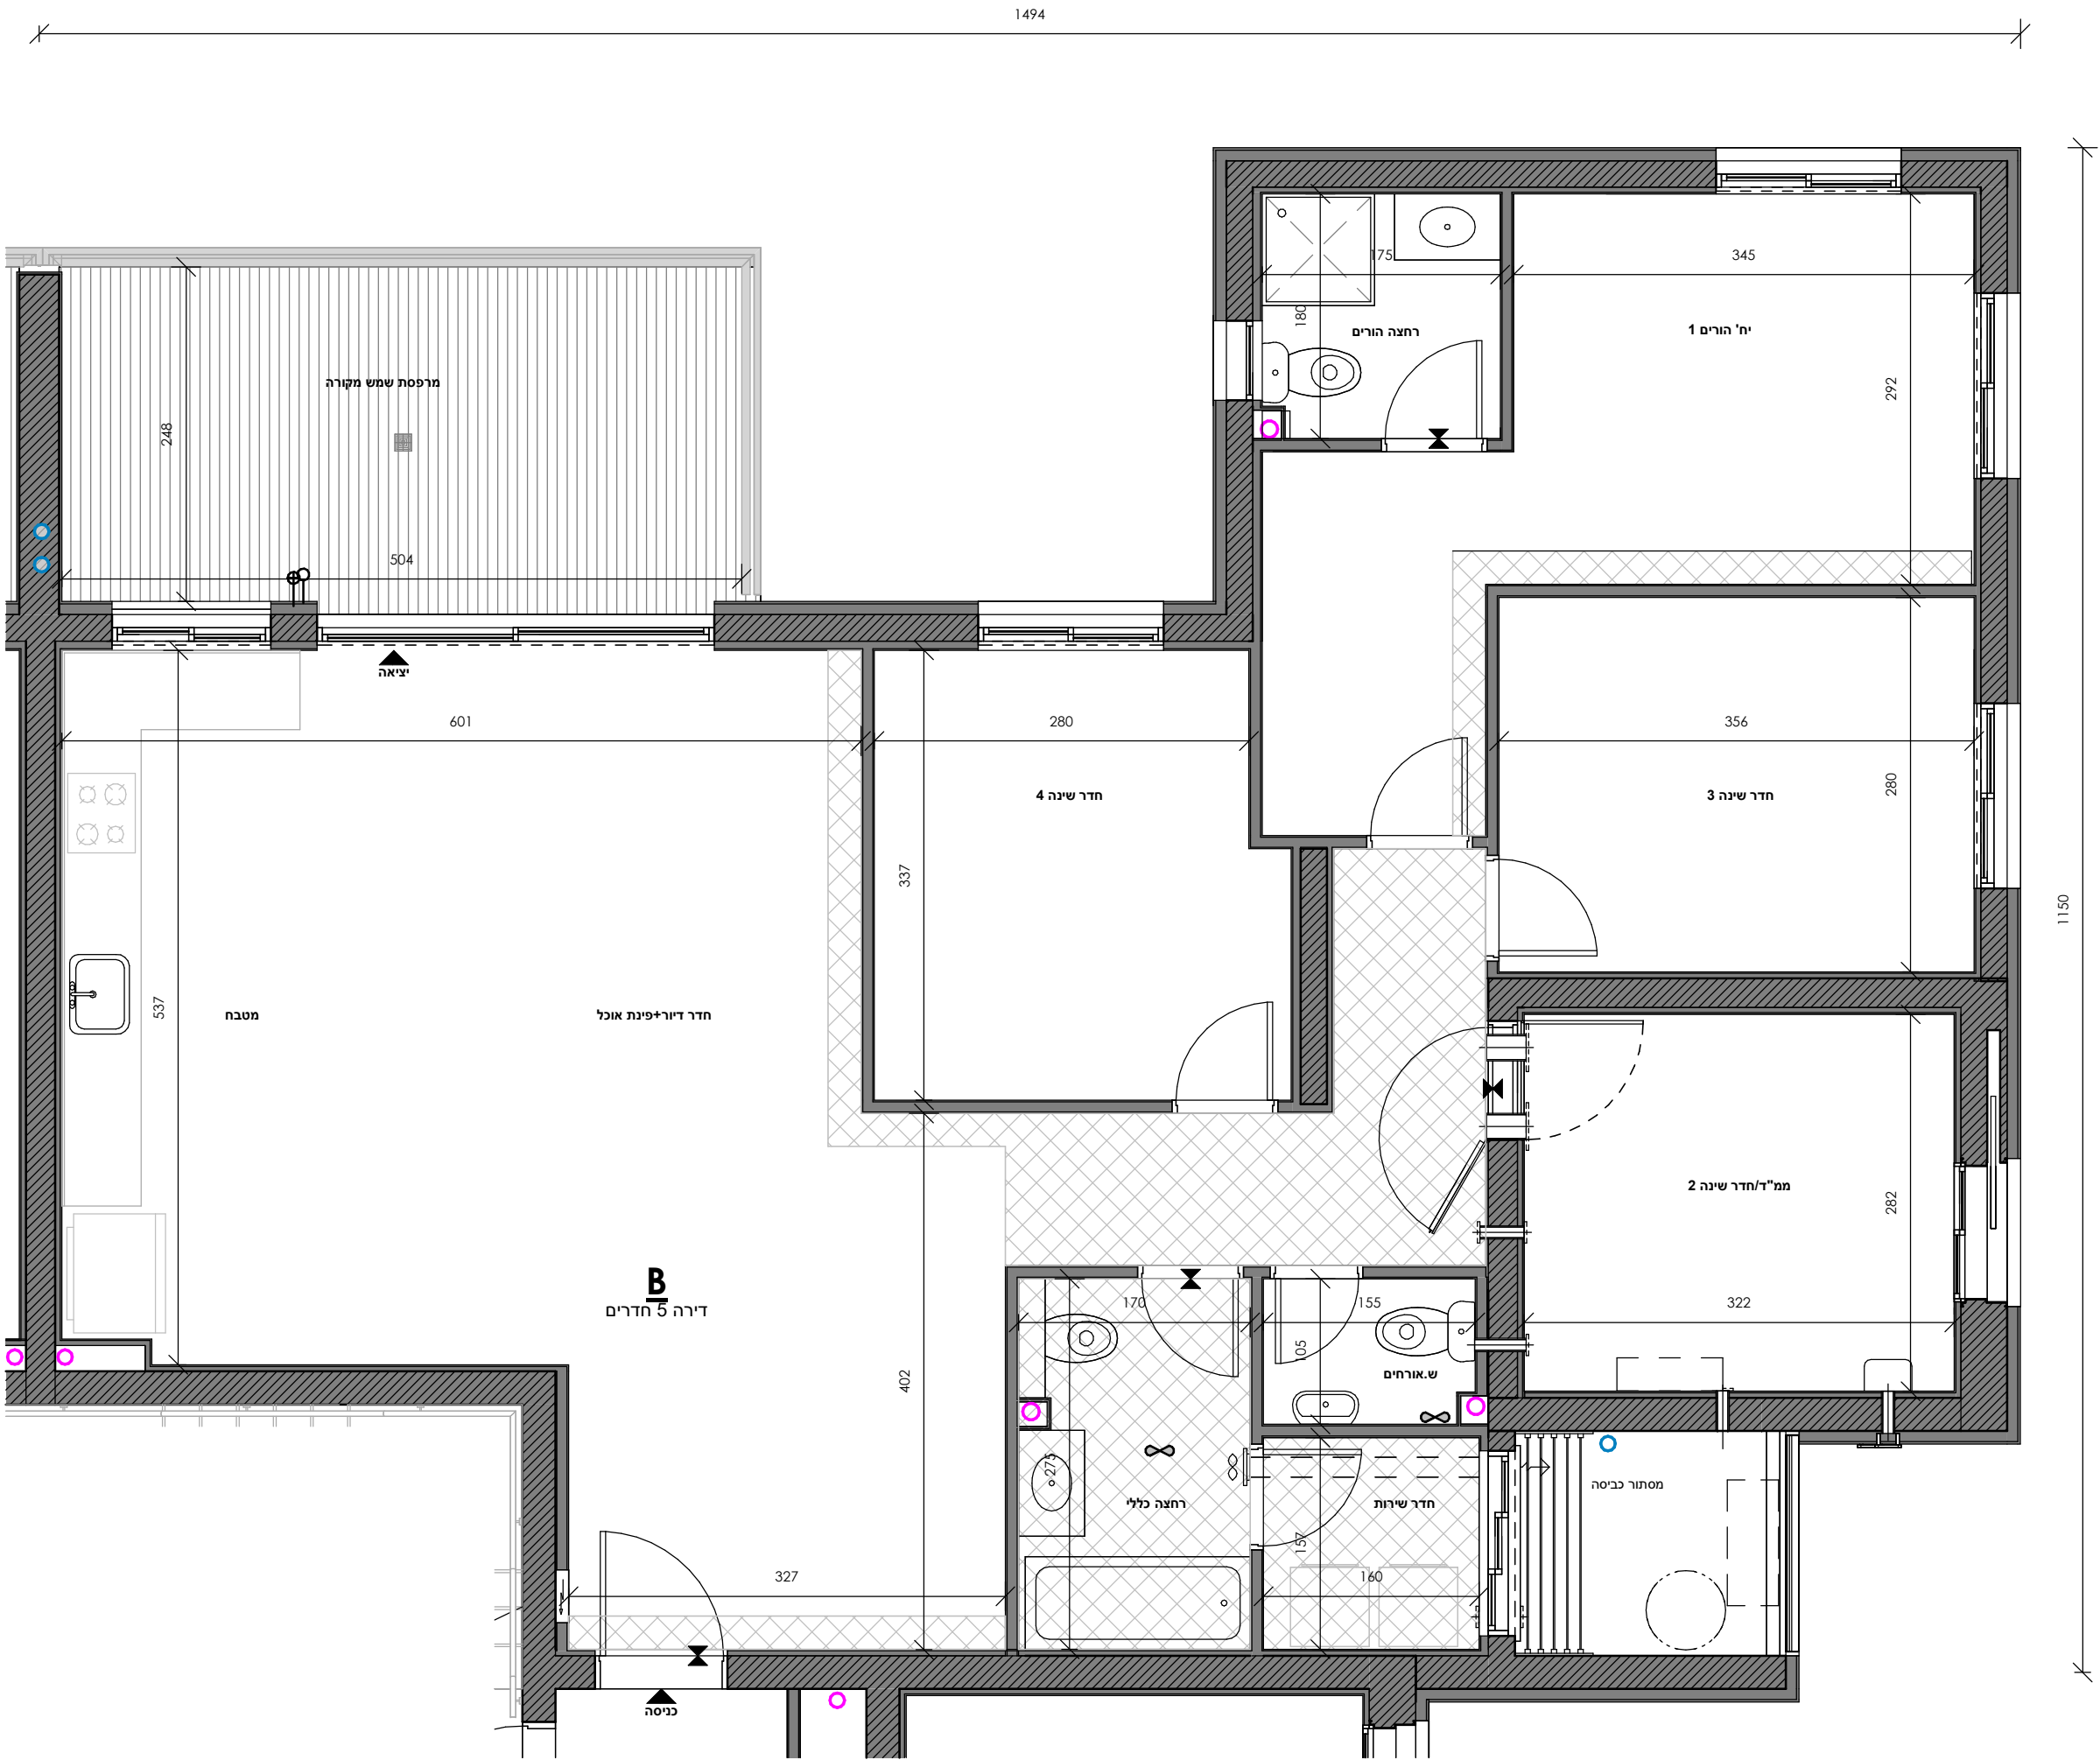

בניין	קומה	מספר דירה
A3-B	3	11
	4	17
	5	23
	6	29
	7	35
	8	41
	9	47
	10	53
	11	59
	12	65
	13	71
	14	77
	15	83
	16	89
	17	95
	18	101
	19	107

בניין	דגם	מספר חדרים	שטח דירה	שטח מרפסת	מתוכה חלק מקורה	מספר דירה
A3	B	5	128.39	14.55	14.55	11,17,23,29,35,41,47,53,59,65,71,77,83,89,95,101,107

חתימת הרוכש


חתימת החברה

תאריך


הערות

- גיליון מספר 1, הערות ומקרא, הינו חלק בלתי נפרד מגיליון זה.


תכנית העמדה סכמתית

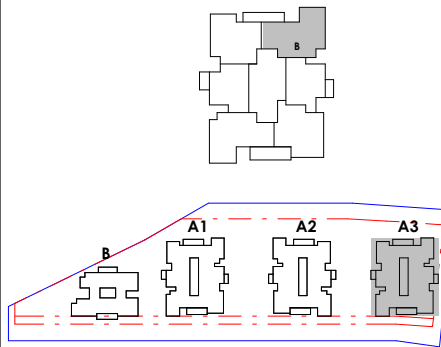

חתך סכמתי

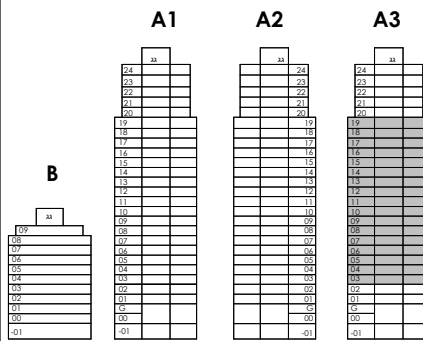

חץ צפון

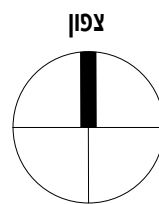

המזמין

קבוצת **בראל**

פרויקט

נוף הגליל
NOF HAGALIL

מיקום

מול תבור
נוף הגליל

שם גיליון

טיפוס B

בנין

A3

קומה

3-19

תאריך:

17.07.25

קב"מ:

1 : 50

שם גיליון

טיפוס B

מספר גיליון

02-A3-B-3-19

גורדון אדריכלים ומתכנני ערים בע"מ

Gordon Architects & Urban Planners