


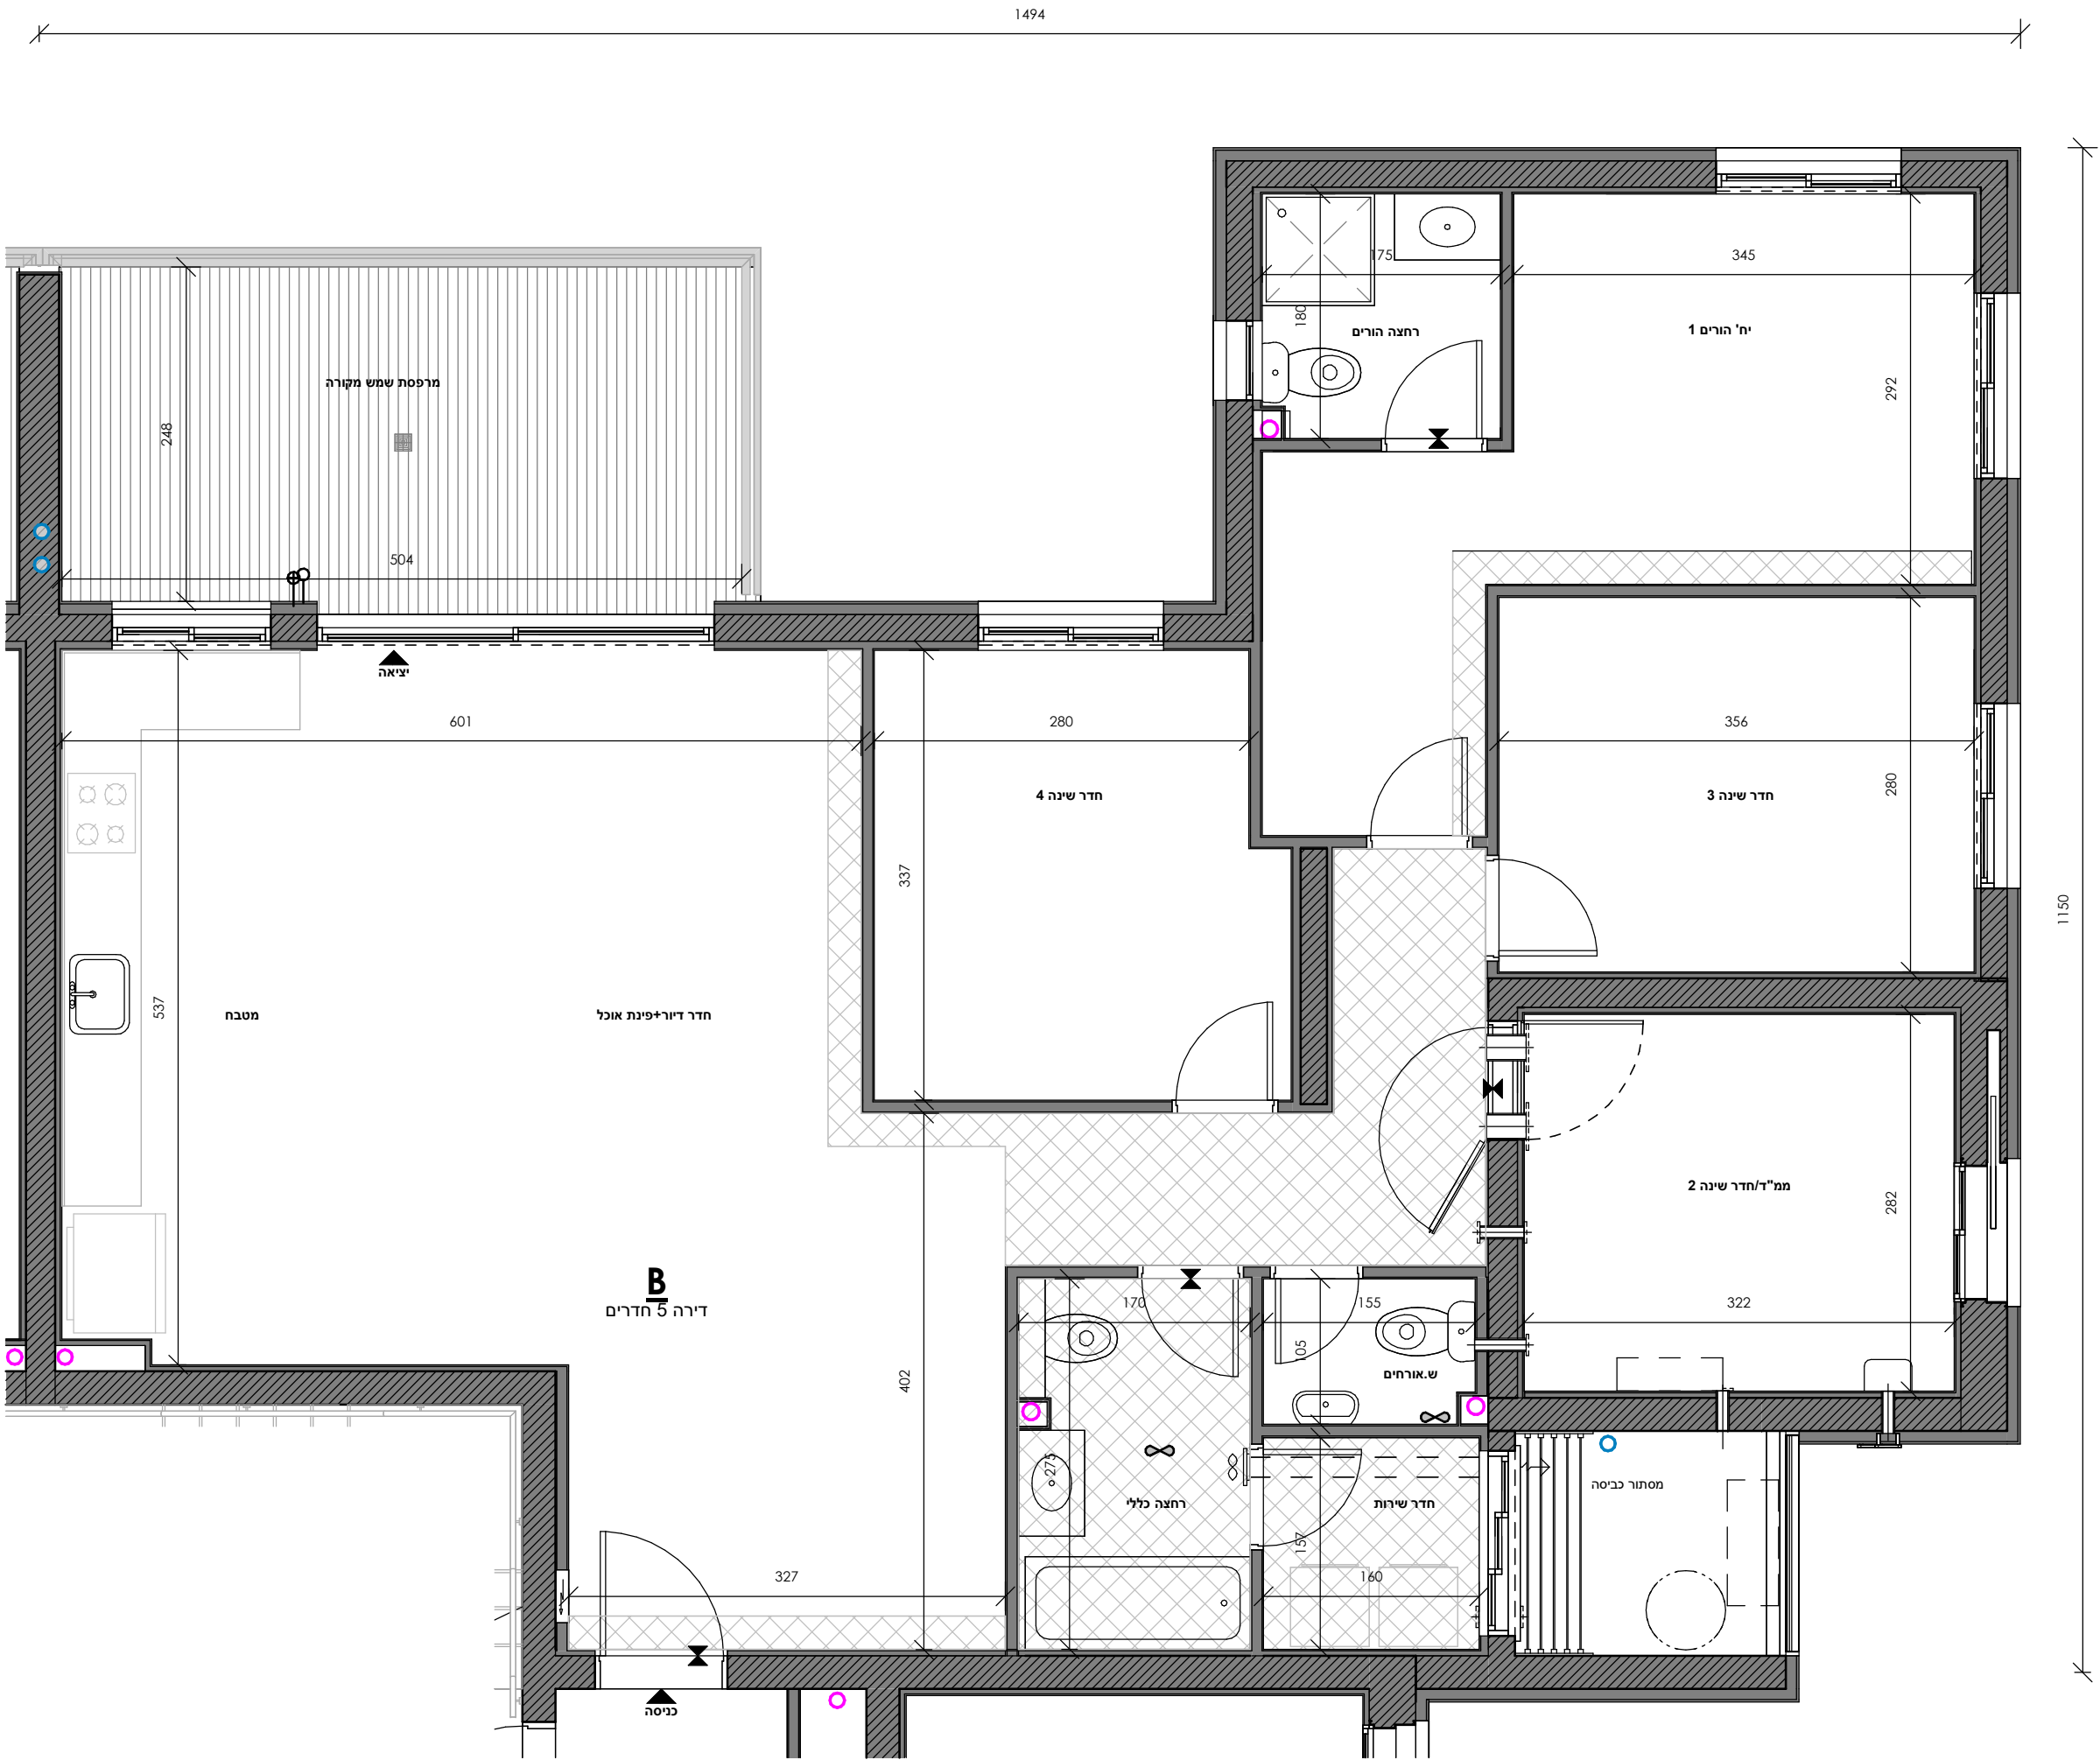

בניין	קומה	מספר דירה
A3-B	3	11
	4	17
	5	23
	6	29
	7	35
	8	41
	9	47
	10	53
	11	59
	12	65
	13	71
	14	77
	15	83
	16	89
	17	95
	18	101
	19	107

בניין	דגם	מספר חדרים	שטח דירה	שטח מרפסת	מתוכה חלק מקורה	מספר דירה
A3	B	5	128.39	14.55	14.55	11,17,23,29,35,41,47,53,59,65,71,77,83,89,95,101,107

חתימת הרוכש


חתימת החברה

תאריך


הערות

- גיליון מספר 1, הערות ומקרא, הינו חלק בלתי נפרד מגיליון זה.


תכנית העמדה סכמתית

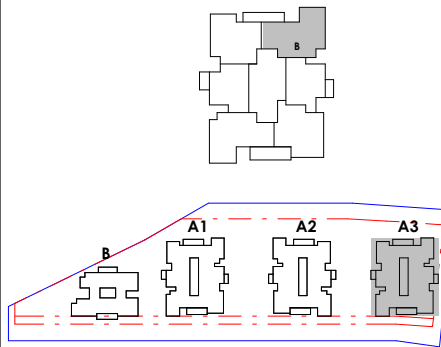

חתך סכמתי

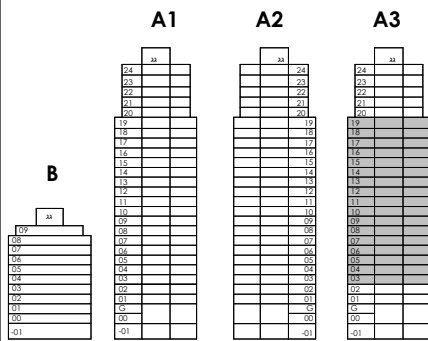

חץ צפון

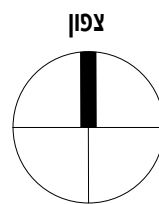

המזמין

פרויקט

מיקום

שם גיליון

קבוצת בראל

נוף הגליל

מול תבור

נוף הגליל

טיפוס B

בנין

קומה

תאריך

מספר גיליון

טיפוס

קב"מ

1 : 50

02-A3-B-3-19

A3

3-19

17.07.25

גורדון אדריכלים

Gordon Architects & Urban Planners

ומתכנני ערים בע"מ