
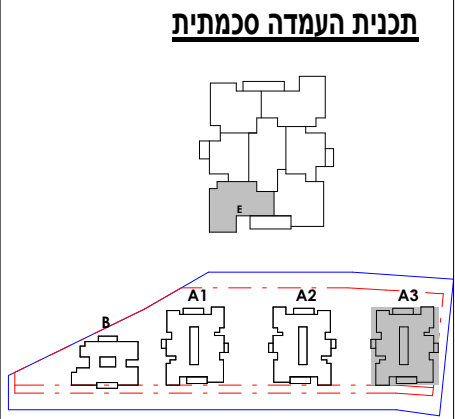
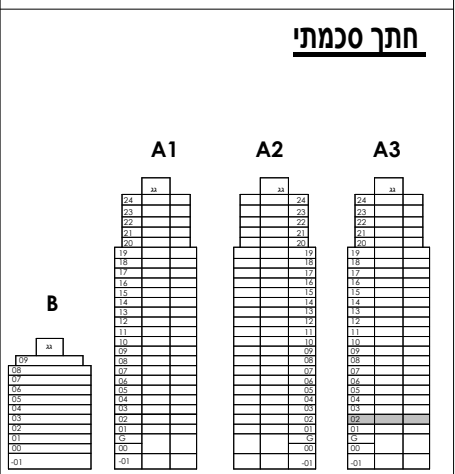


הערות

- גיליון מספר 1, הערות ומקרא, הינו חלק בלתי נפרד מגיליון זה.

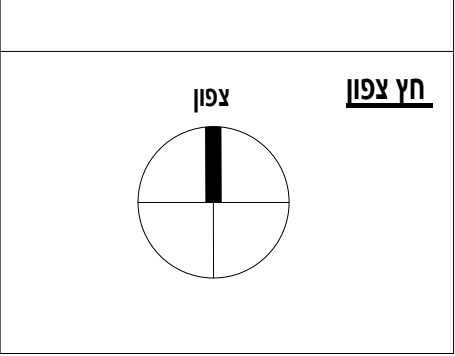

המזמין

קבוצת **בראל**

פרויקט

נחל
NOF HAGALIL

מיקום

מול תבור
נוף הגליל

שם גיליון

טיפוס E

בניין

A3

קומה

02

תאריך:

17.07.25

שם גיליון

טיפוס E

מספר גיליון


02-A3-E-02

קנה"מ:

1 : 50

שם גיליון

Gordon Architects & Urban Planners
גורדון אדריכלים ומתכנני ערים בע"מ

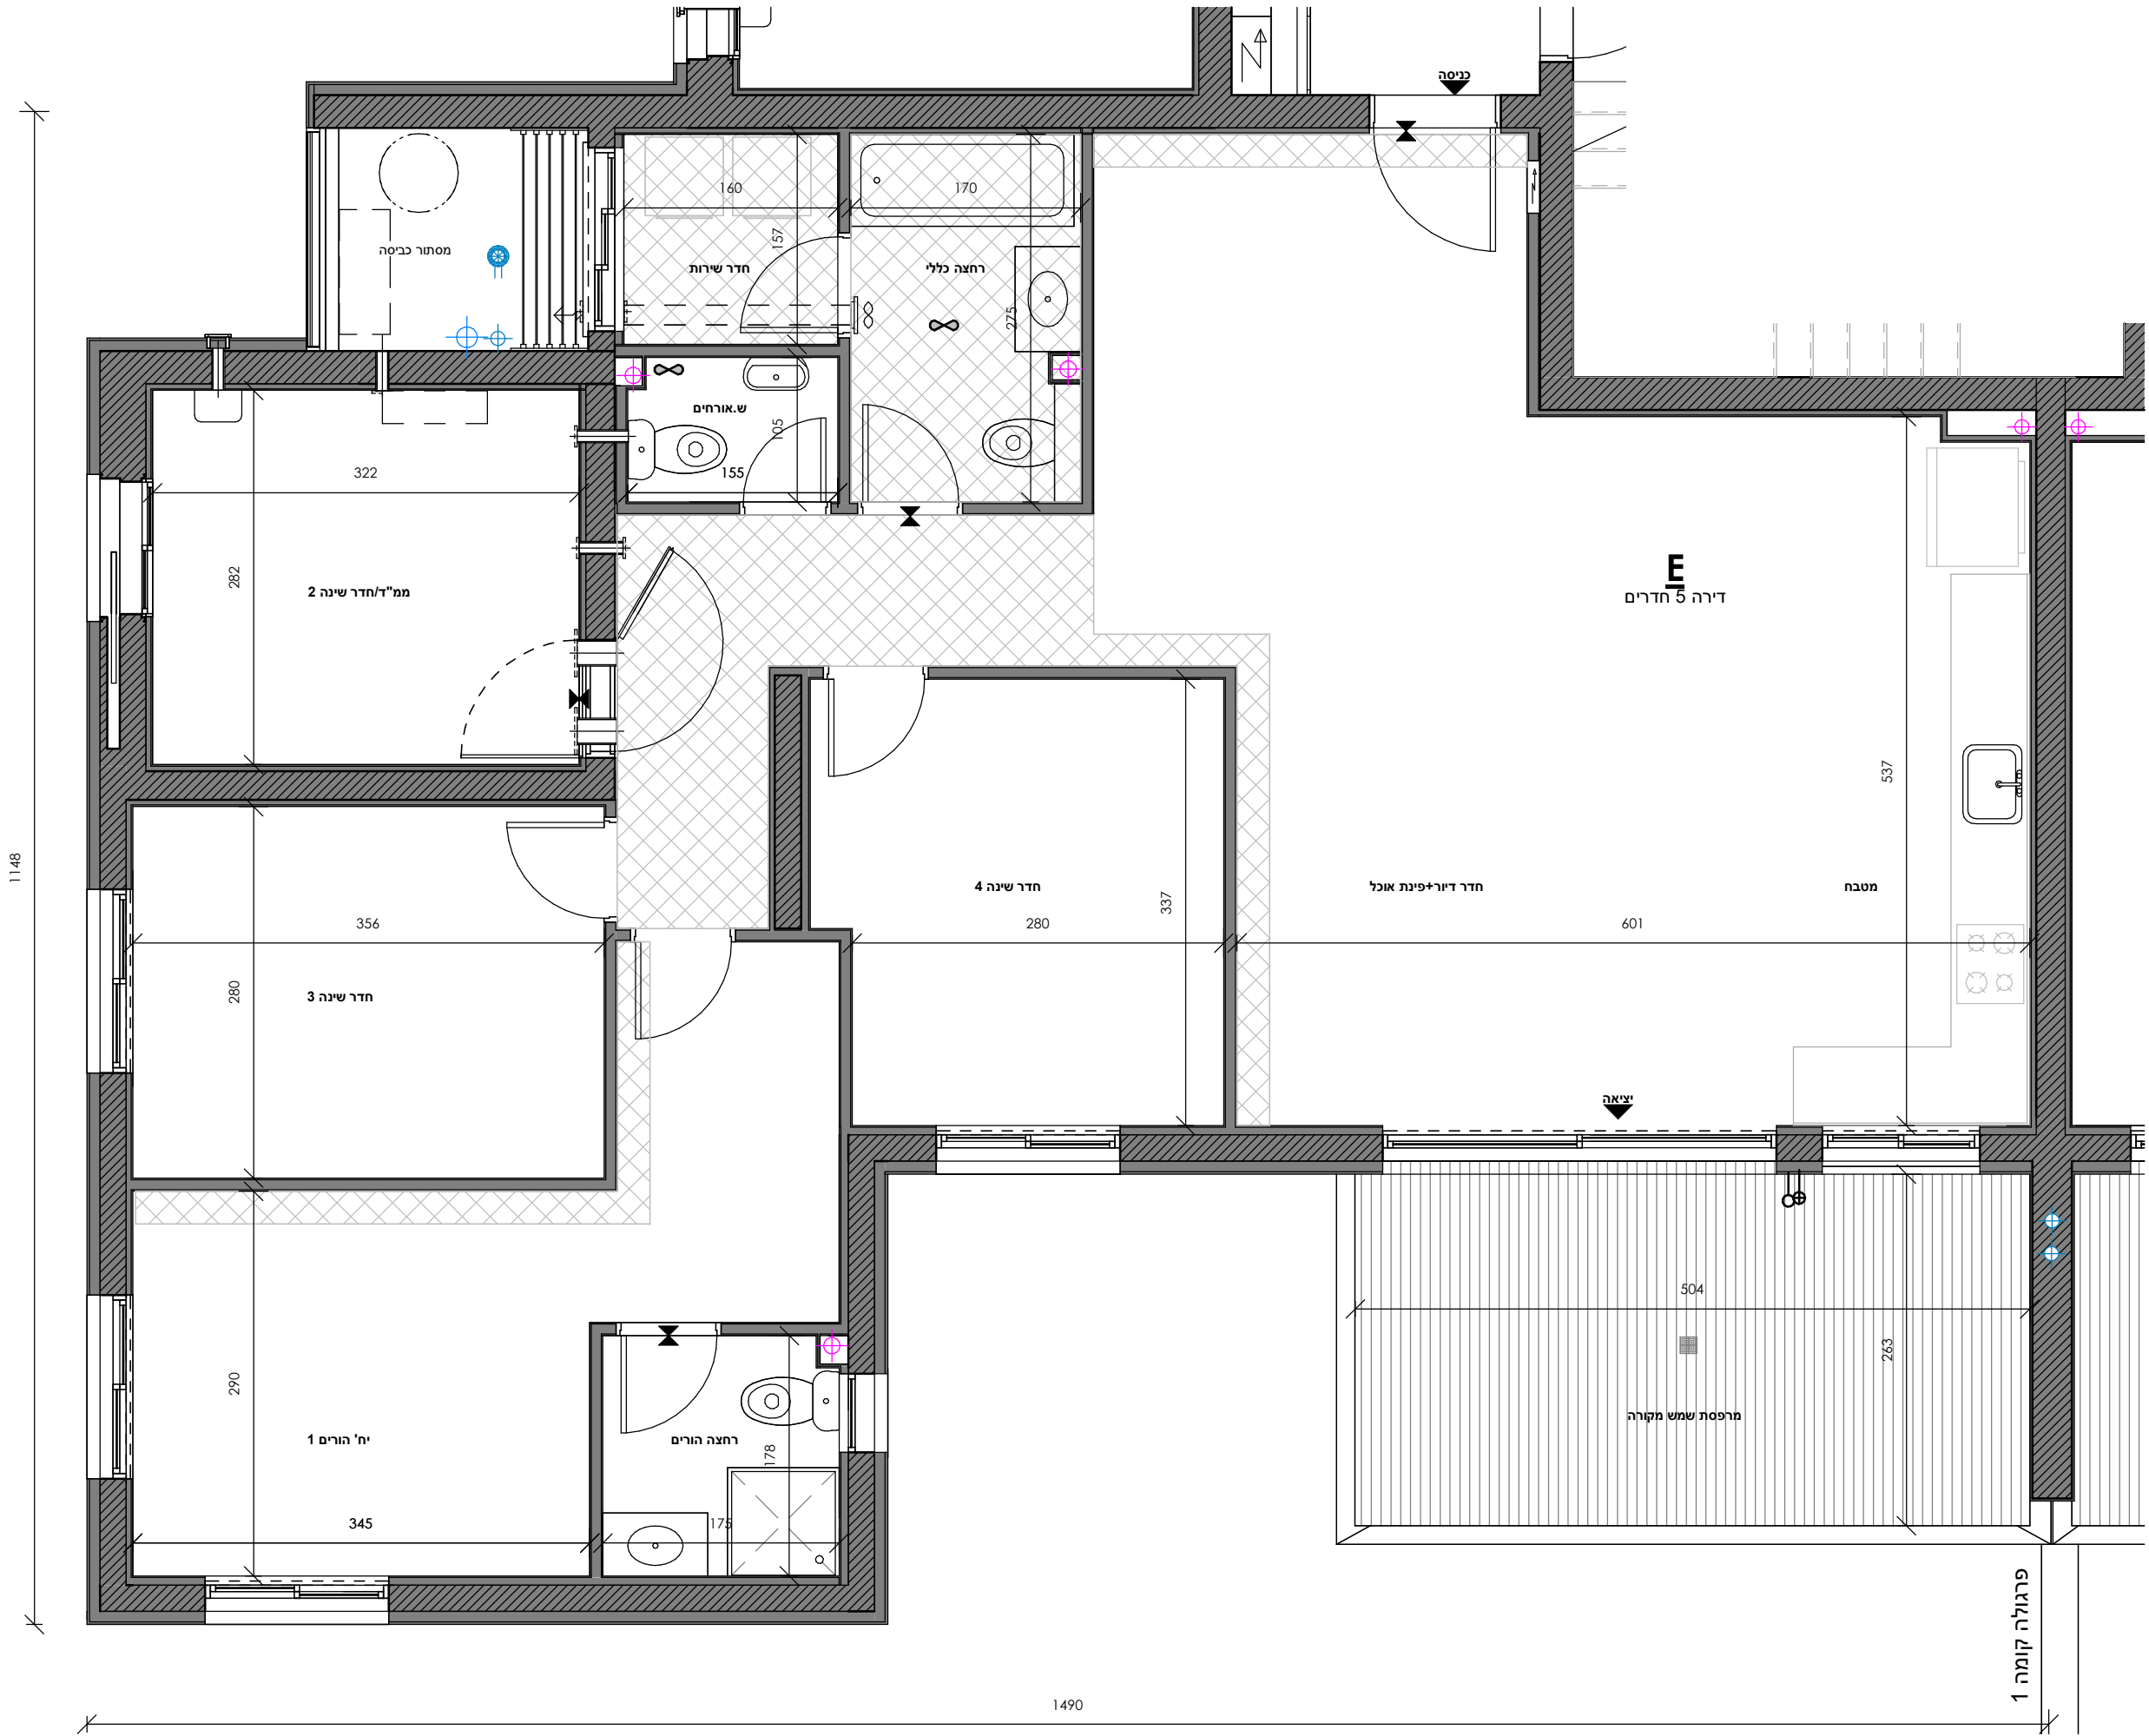

בניין	קומה	מספר דירה
A3-E	2	8

בניין	דגם	מספר חדרים	שטח דירה	שטח מרפסת	מתוכה חלק מקורה	מספר דירה
A3	E	5	128.33	15.36	15.36	8