

הערות

- גיליון מספר 1, הערות ומקרא, הינו חלק בלתי נפרד מגיליון זה.

תכנית העמדה סכמתית

חתך סכמתי

חץ צפון

המזמין

קבוצת בראל

פרויקט

מחלף

מיקום

מול תבור
נוף הגליל

שם גיליון

טיפוס A

בנין

A3

מספר גיליון

02-A3-A-3-19

קומה

3-19

תאריך:


17.07.25

קב"מ:

1 : 50

נורדון אדריכלים ומתכנני ערים בע"מ

Gordon Architects & Urban Planners

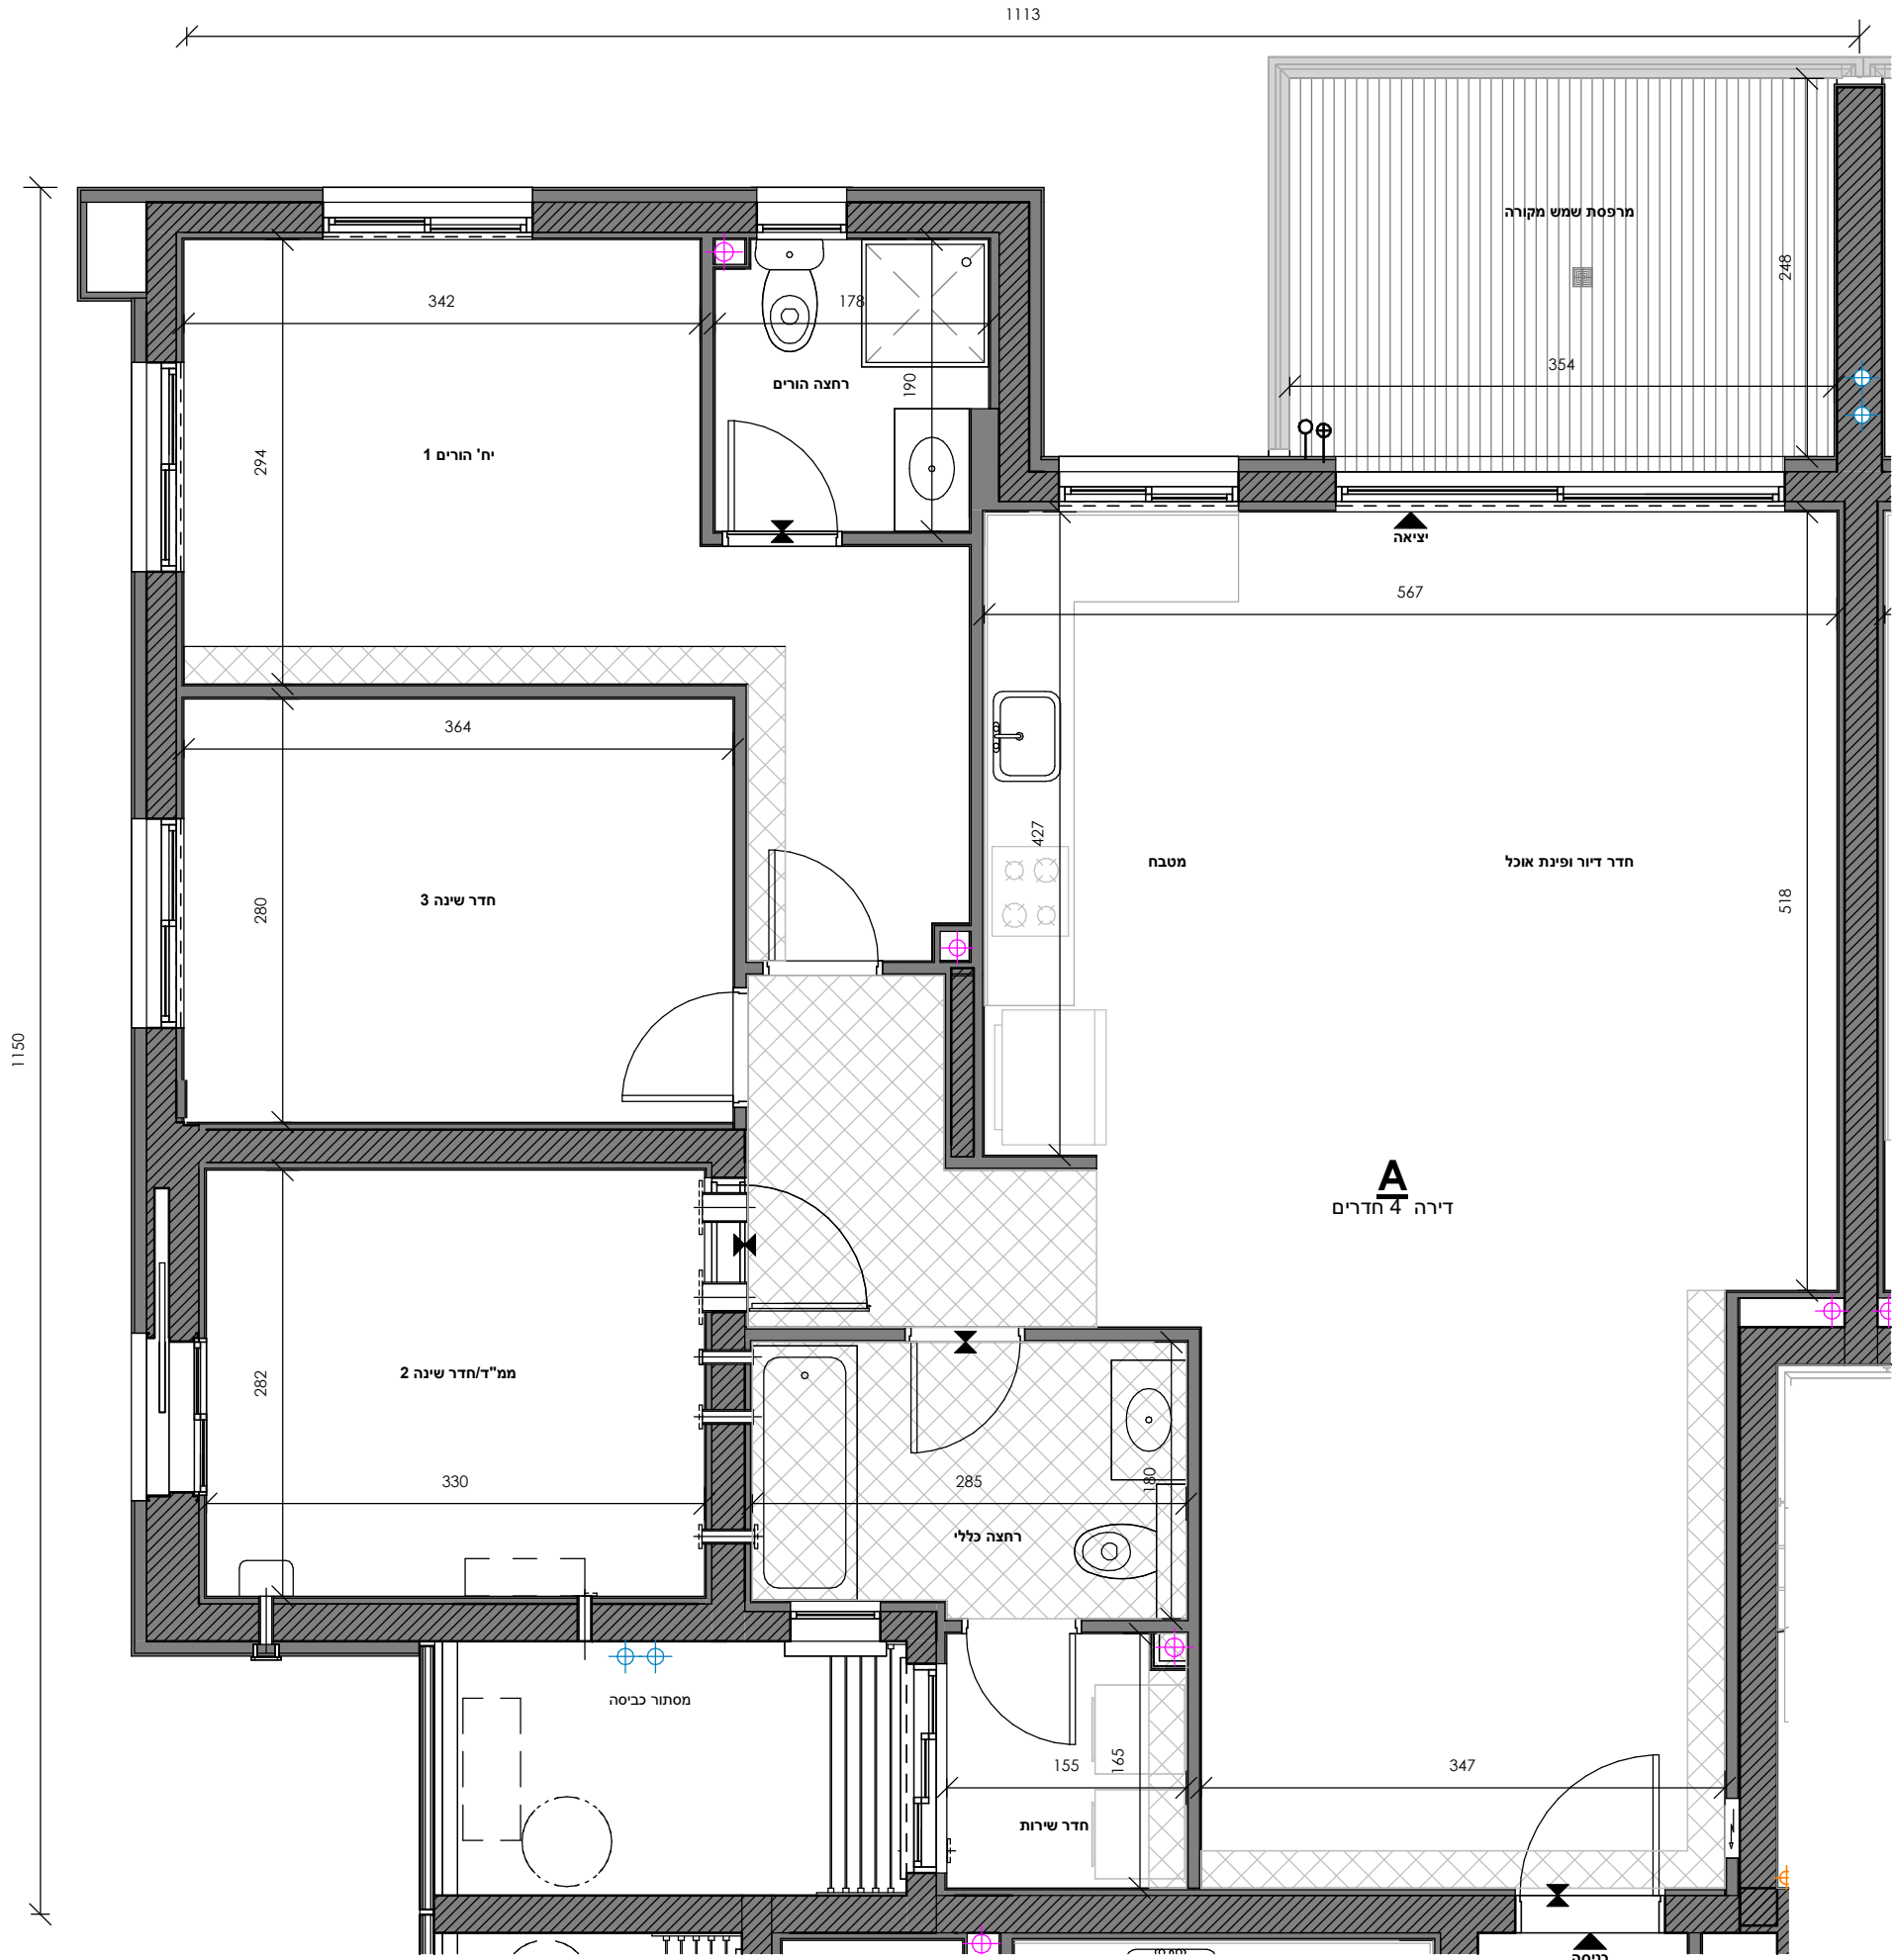

בניין	קומה	מספר דירה
A3-A	3	10
	4	16
	5	22
	6	28
	7	34
	8	40
	9	46
	10	52
	11	58
	12	64
	13	70
	14	76
	15	82
	16	88
	17	94
	18	100
	19	106

בניין	דגם	מספר חדרים	שטח דירה	שטח מרפסת	מתוכה חלק מקורה	מספר דירה
A3	A	4	112.50	10.55	10.55	10,16,22,28,34,40,46,52,58,64,70,76,82,88,94,100,106