

חתימת הרוכש


חתימת החברה

תאריך


הערות

- גיליון מספר 1, הערות ומקרא, הינו חלק בלתי נפרד מגיליון זה.



תכנית העמדה סכמתית

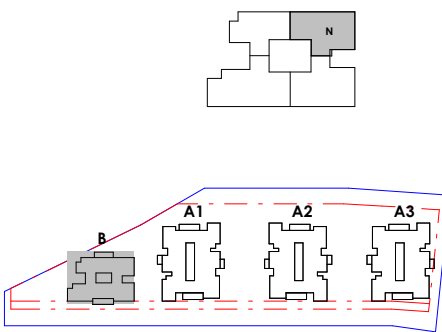

חתך סכמתי

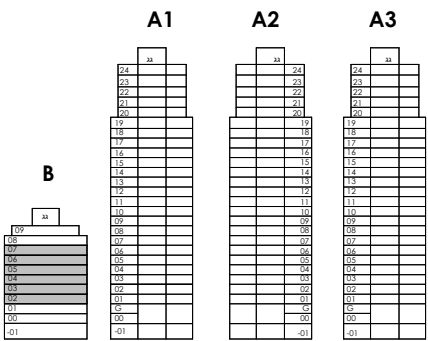

חץ צפון

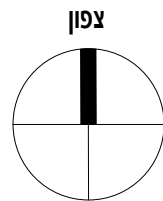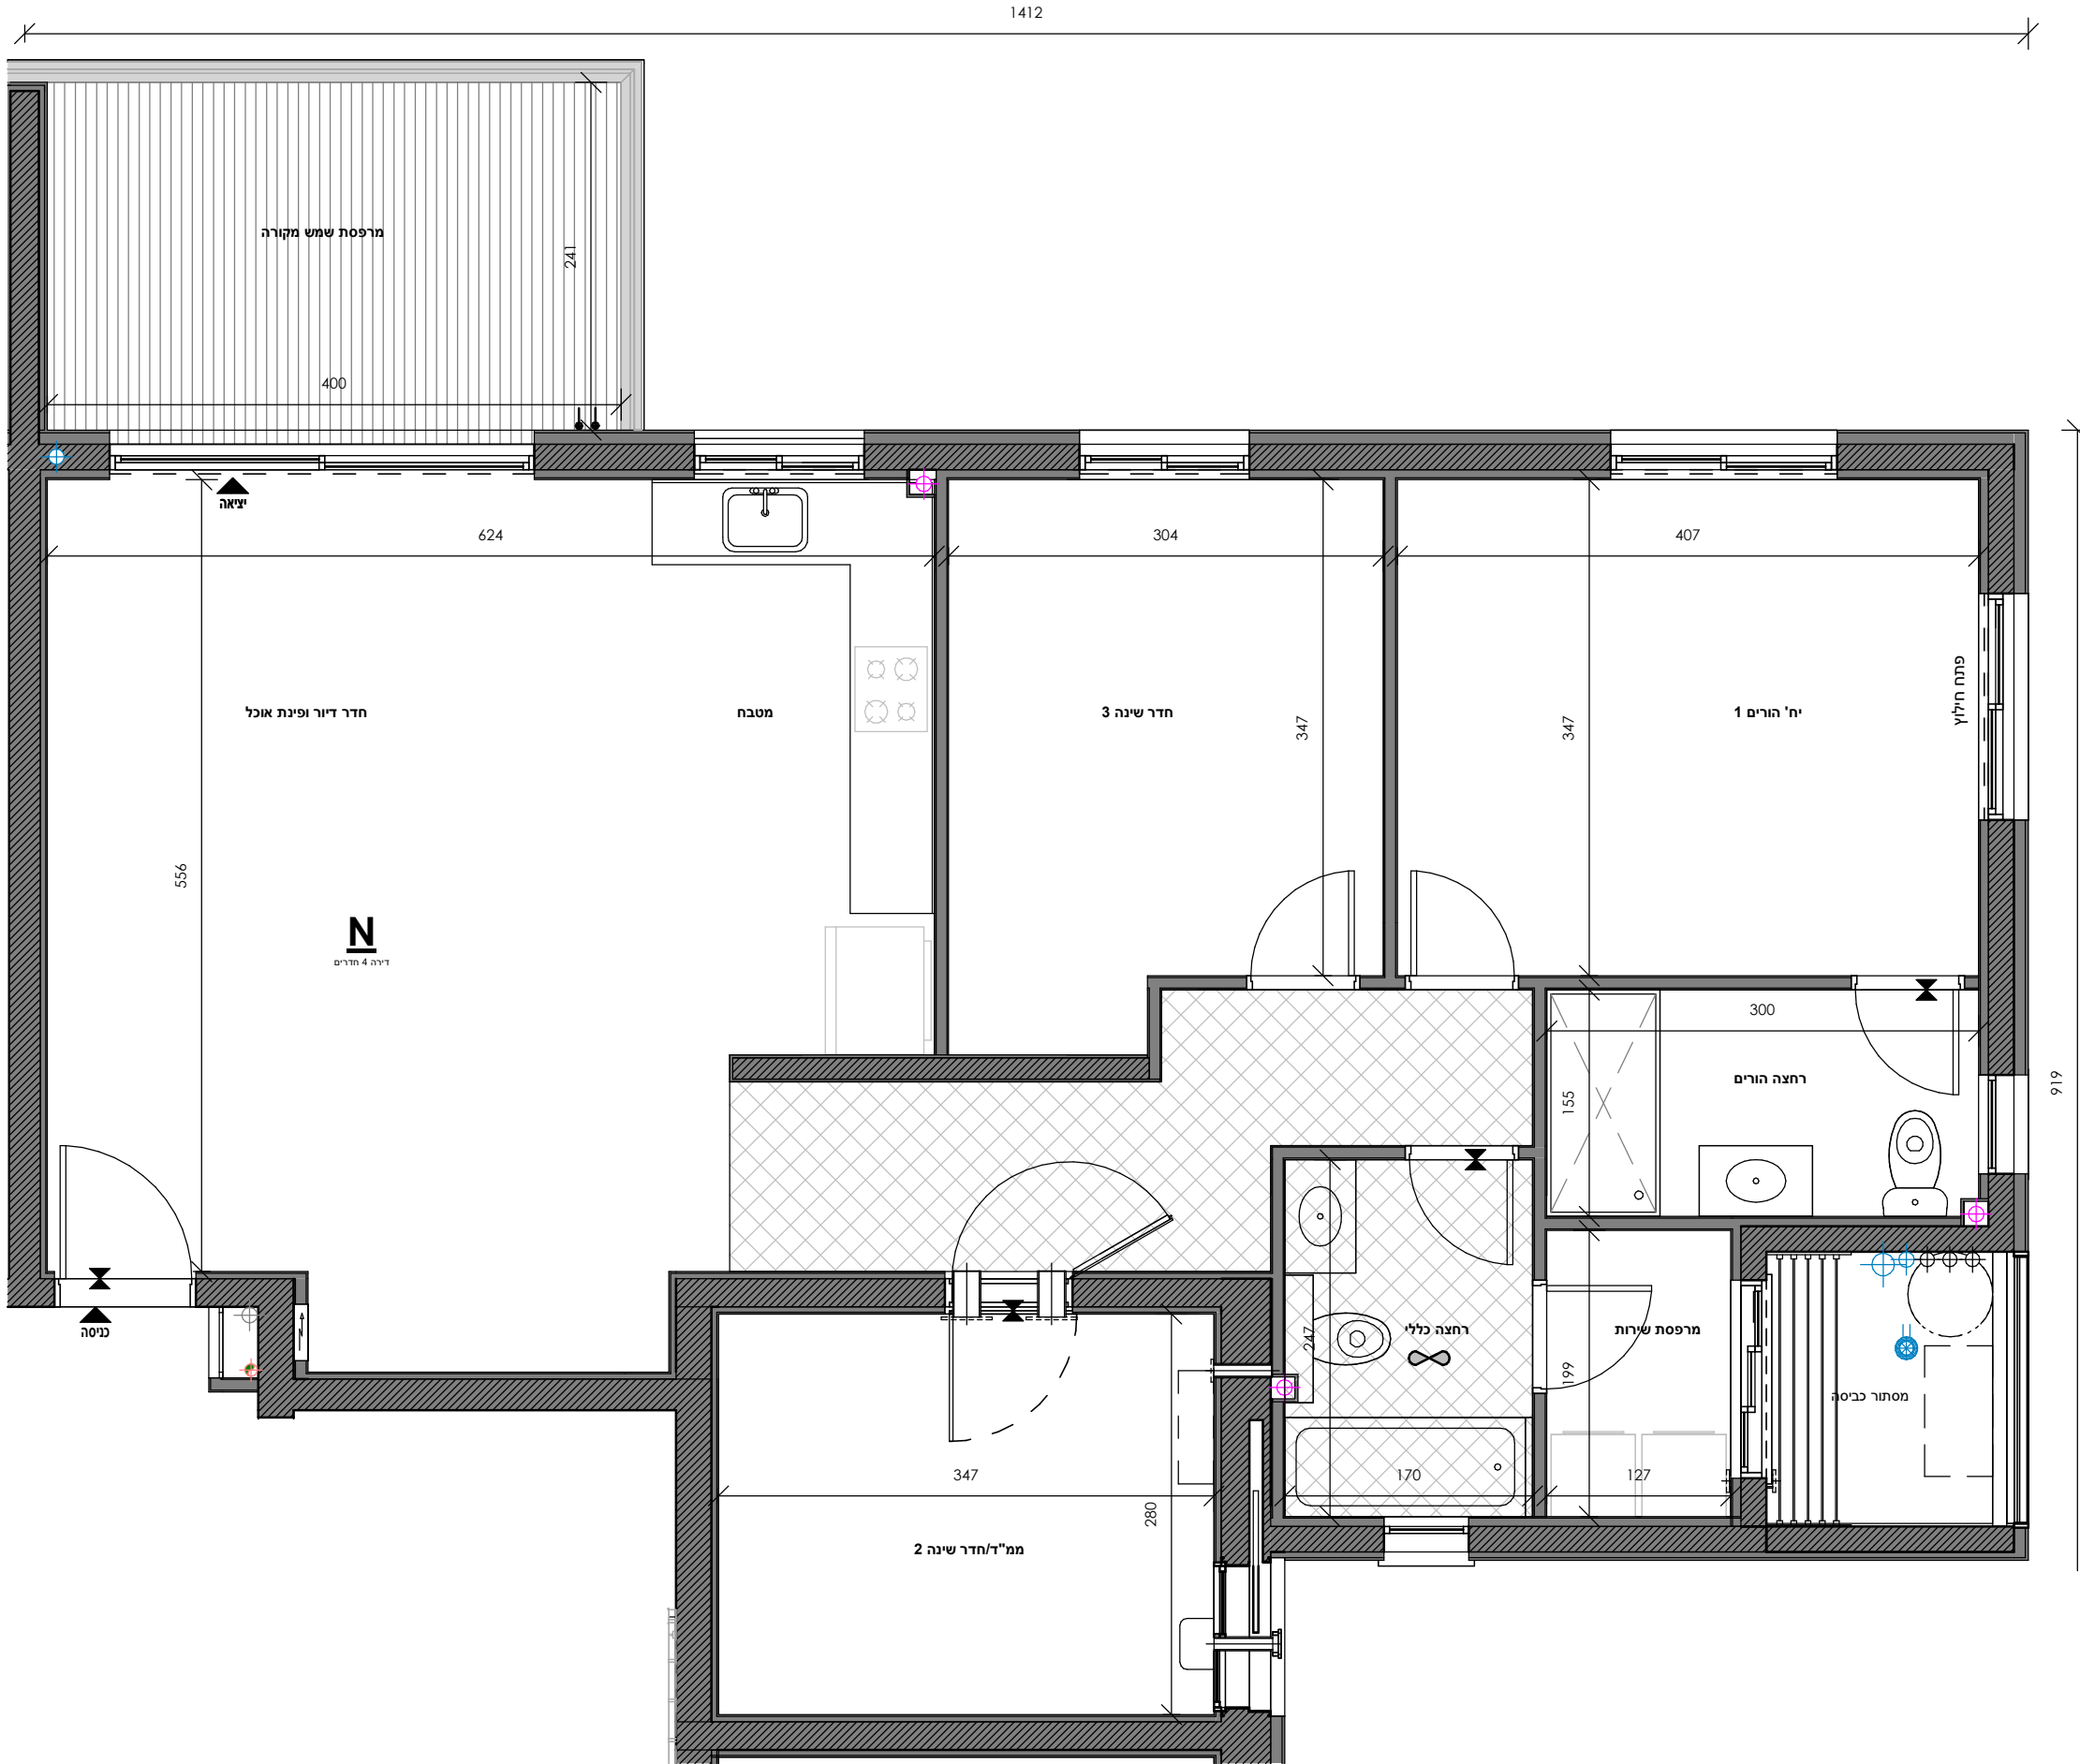

בניין	קומה	מספר דירה
B1-N	2	5
	3	9
	4	13
	5	17
	6	21
	7	25

בניין	דגם	מספר חדרים	שטח דלת	שטח מרפסת	מתוכה חלק מקורה	מספר דירה
B	N	4	108.14	11.34	11.34	5, 9, 13, 17, 21, 25

המומין

פרויקט

מיקום

שם גיליון

קבוצת בראל

חגליל

מול תבור

נוף הגליל

טיפוס N

בנין

קומה

תאריך

מספר גיליון

טיפוס

קב"מ

17.07.25

1 : 50

Gordon Architects & Urban Planners

נורדון אדריכלים ומתכנני ערים בע"מ