
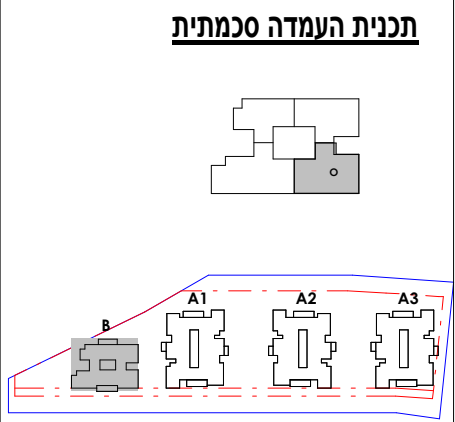
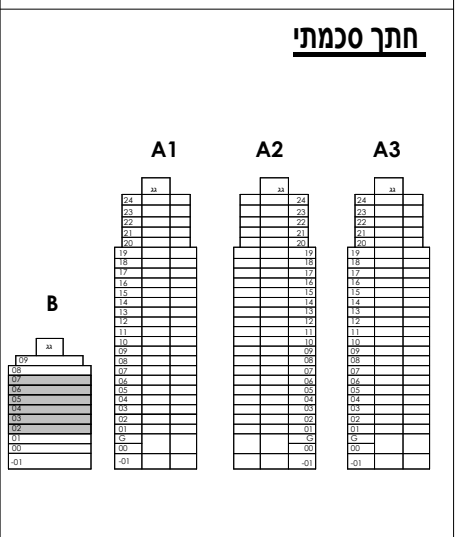


הערות

- גיליון מספר 1, הערות ומקרא, הינו חלק בלתי נפרד מגיליון זה.

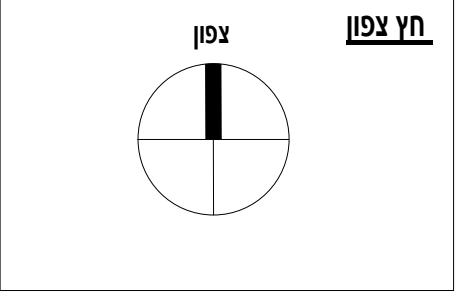

המזמין

פרויקט

מיקום

שם גיליון

קבוצת
בראל

נוף הגליל
NOF HAGALIL

מול תבור
נוף הגליל

טיפוס O

בנין

קומה

תאריך

מספר גיליון

טיפוס

קנ"מ

02-B-O-2-7

O

1 : 50


B

02-07

17.07.25

Gordon Architects & Urban Planners

נורדון אדריכלים ומתכנני ערים בע"מ

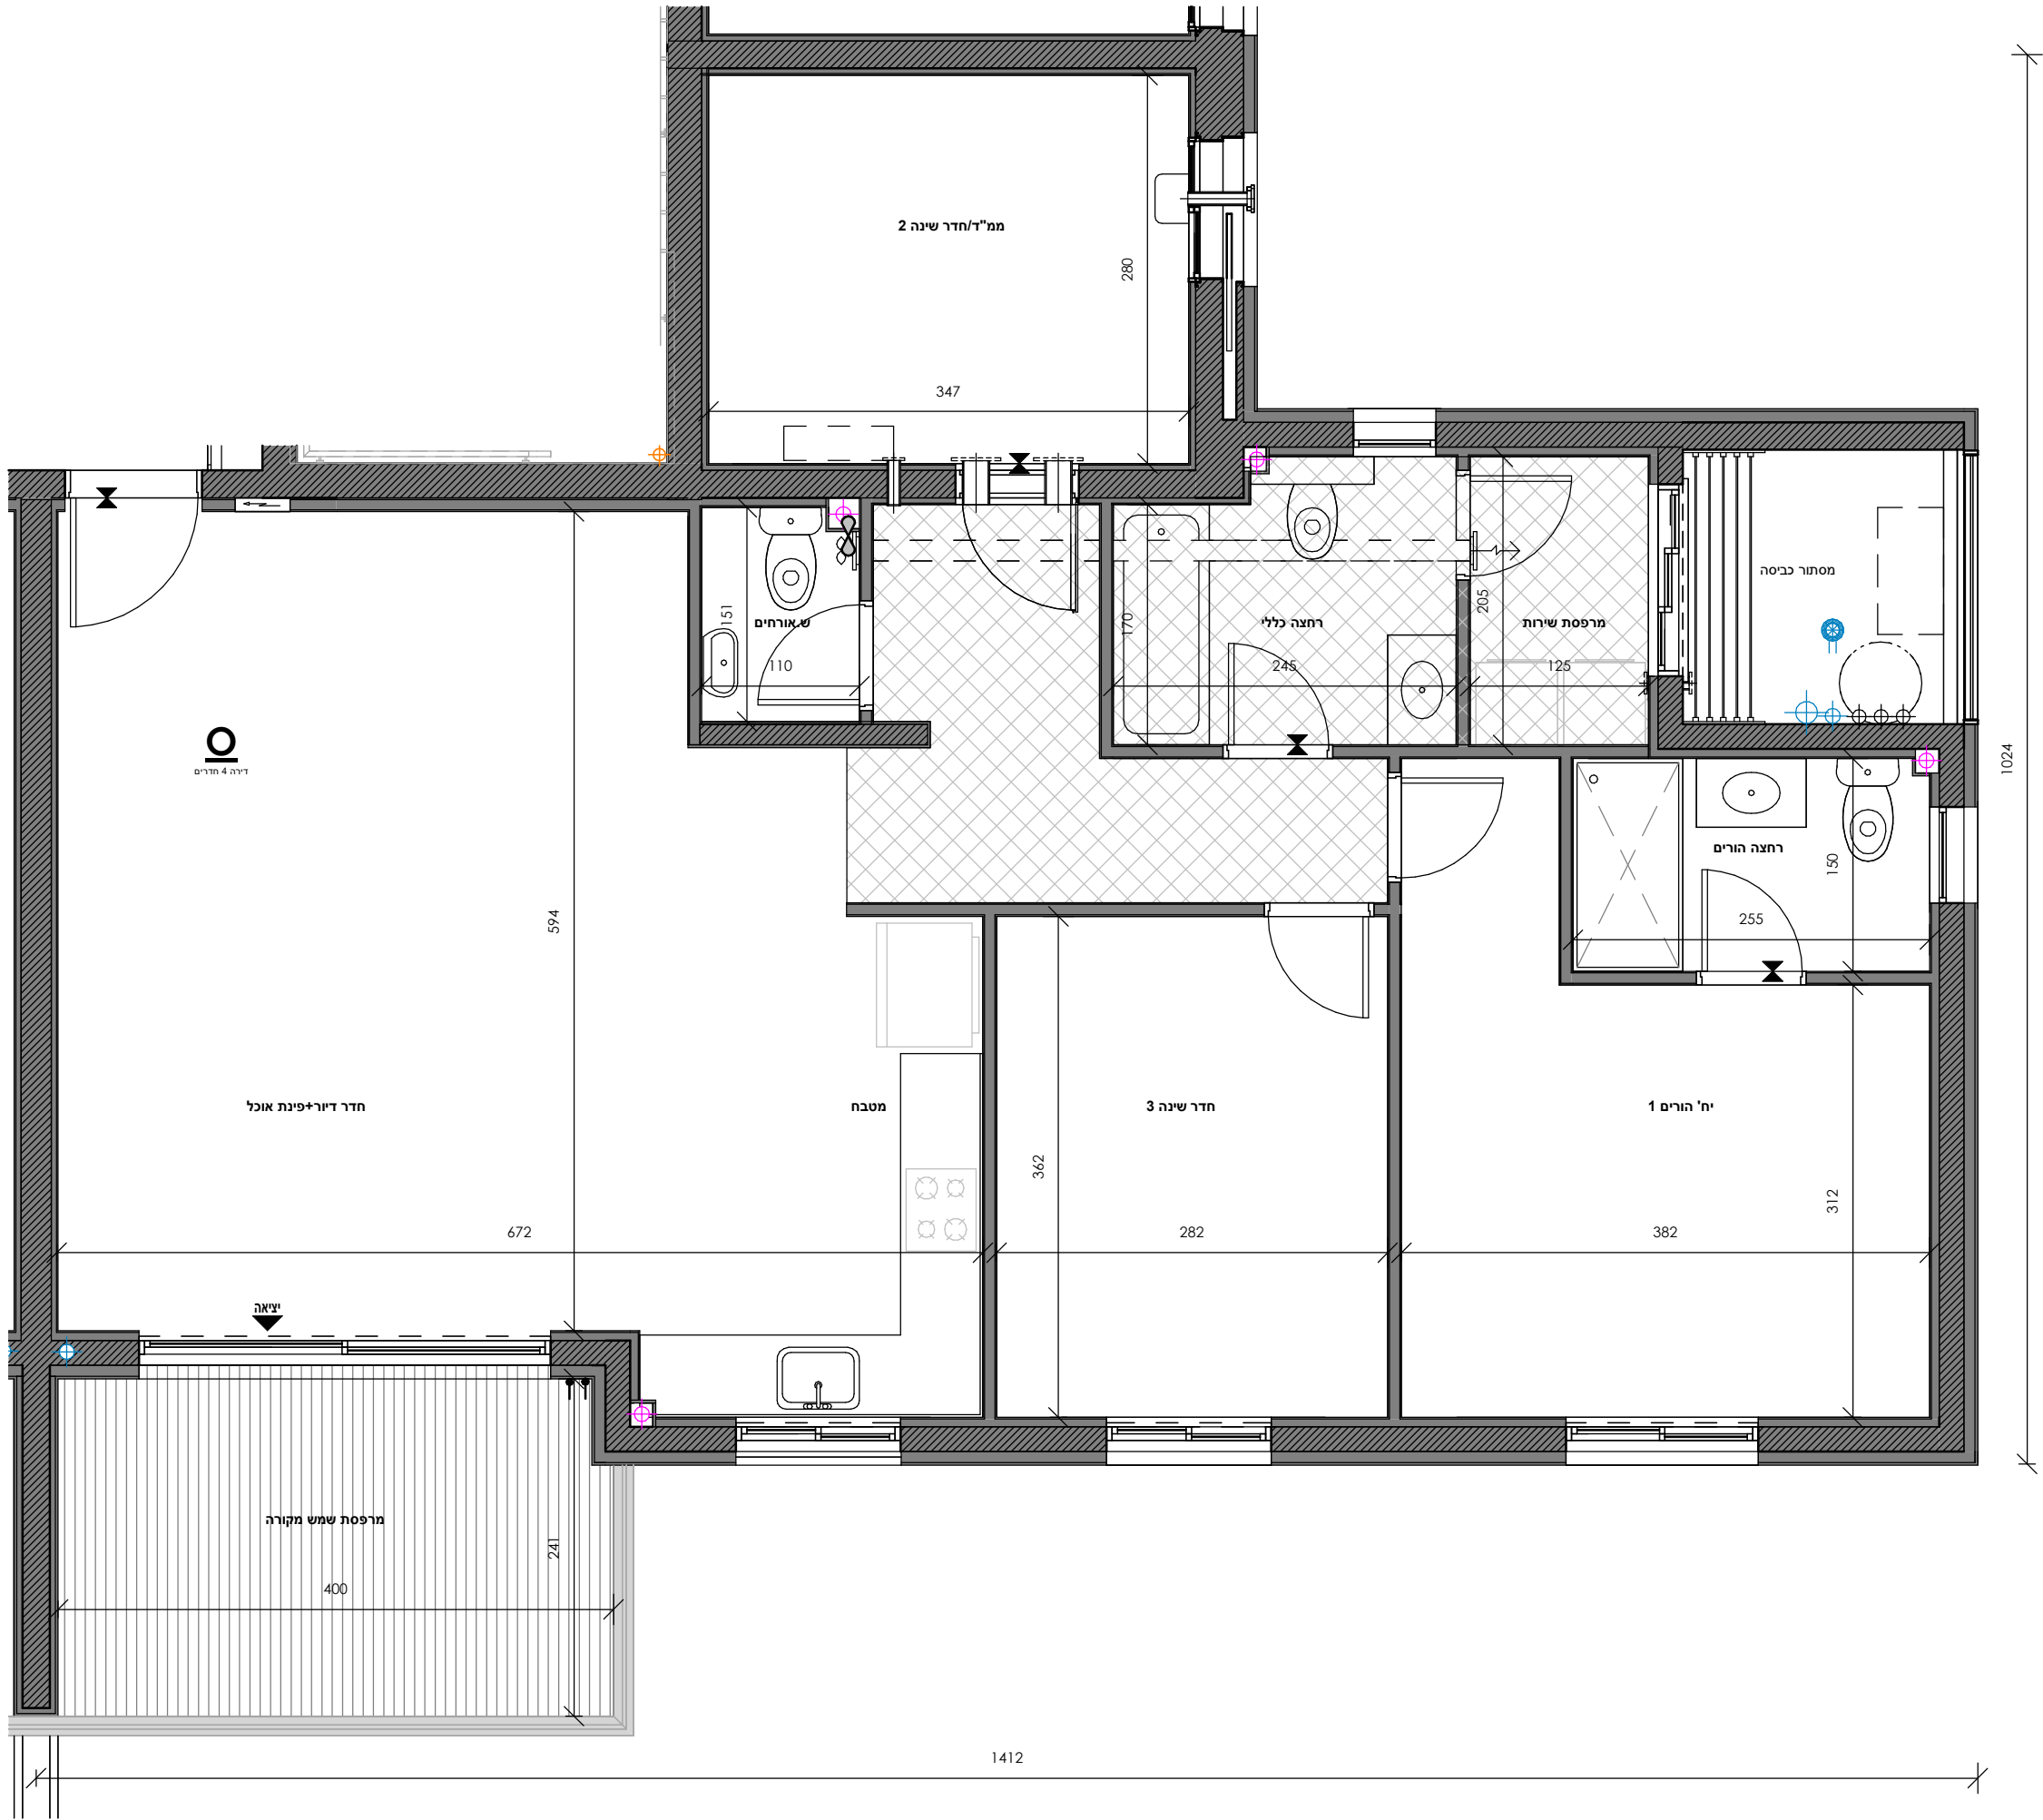

בניין	דגם	מספר חדרים	שטח דלת	שטח מרפסת	מתוכה חלק מקורה	מספר דירה
B	O	4	110.63	11.12	11.12	6,10,14,18,22,26

בניין	קומה	מספר דירה
B1-O	2	6
	3	10
	4	14
	5	18
	6	22
	7	26