

חתימת הרוכש


חתימת החברה

תאריך


הערות

- גיליון מספר 1, הערות ומקרא, הינו חלק בלתי נפרד מגיליון זה.



תכנית העמדה סכמית

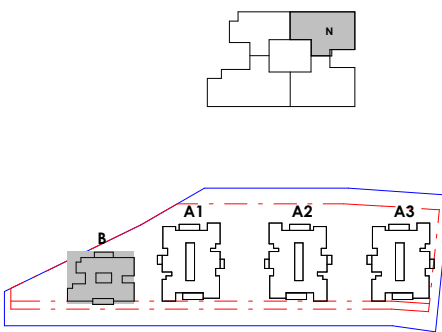

חתך סכמתי

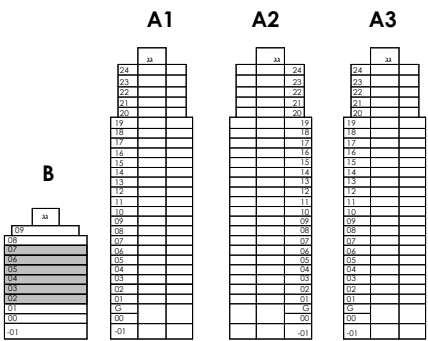

חץ צפון

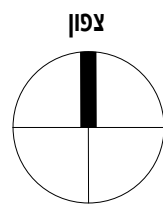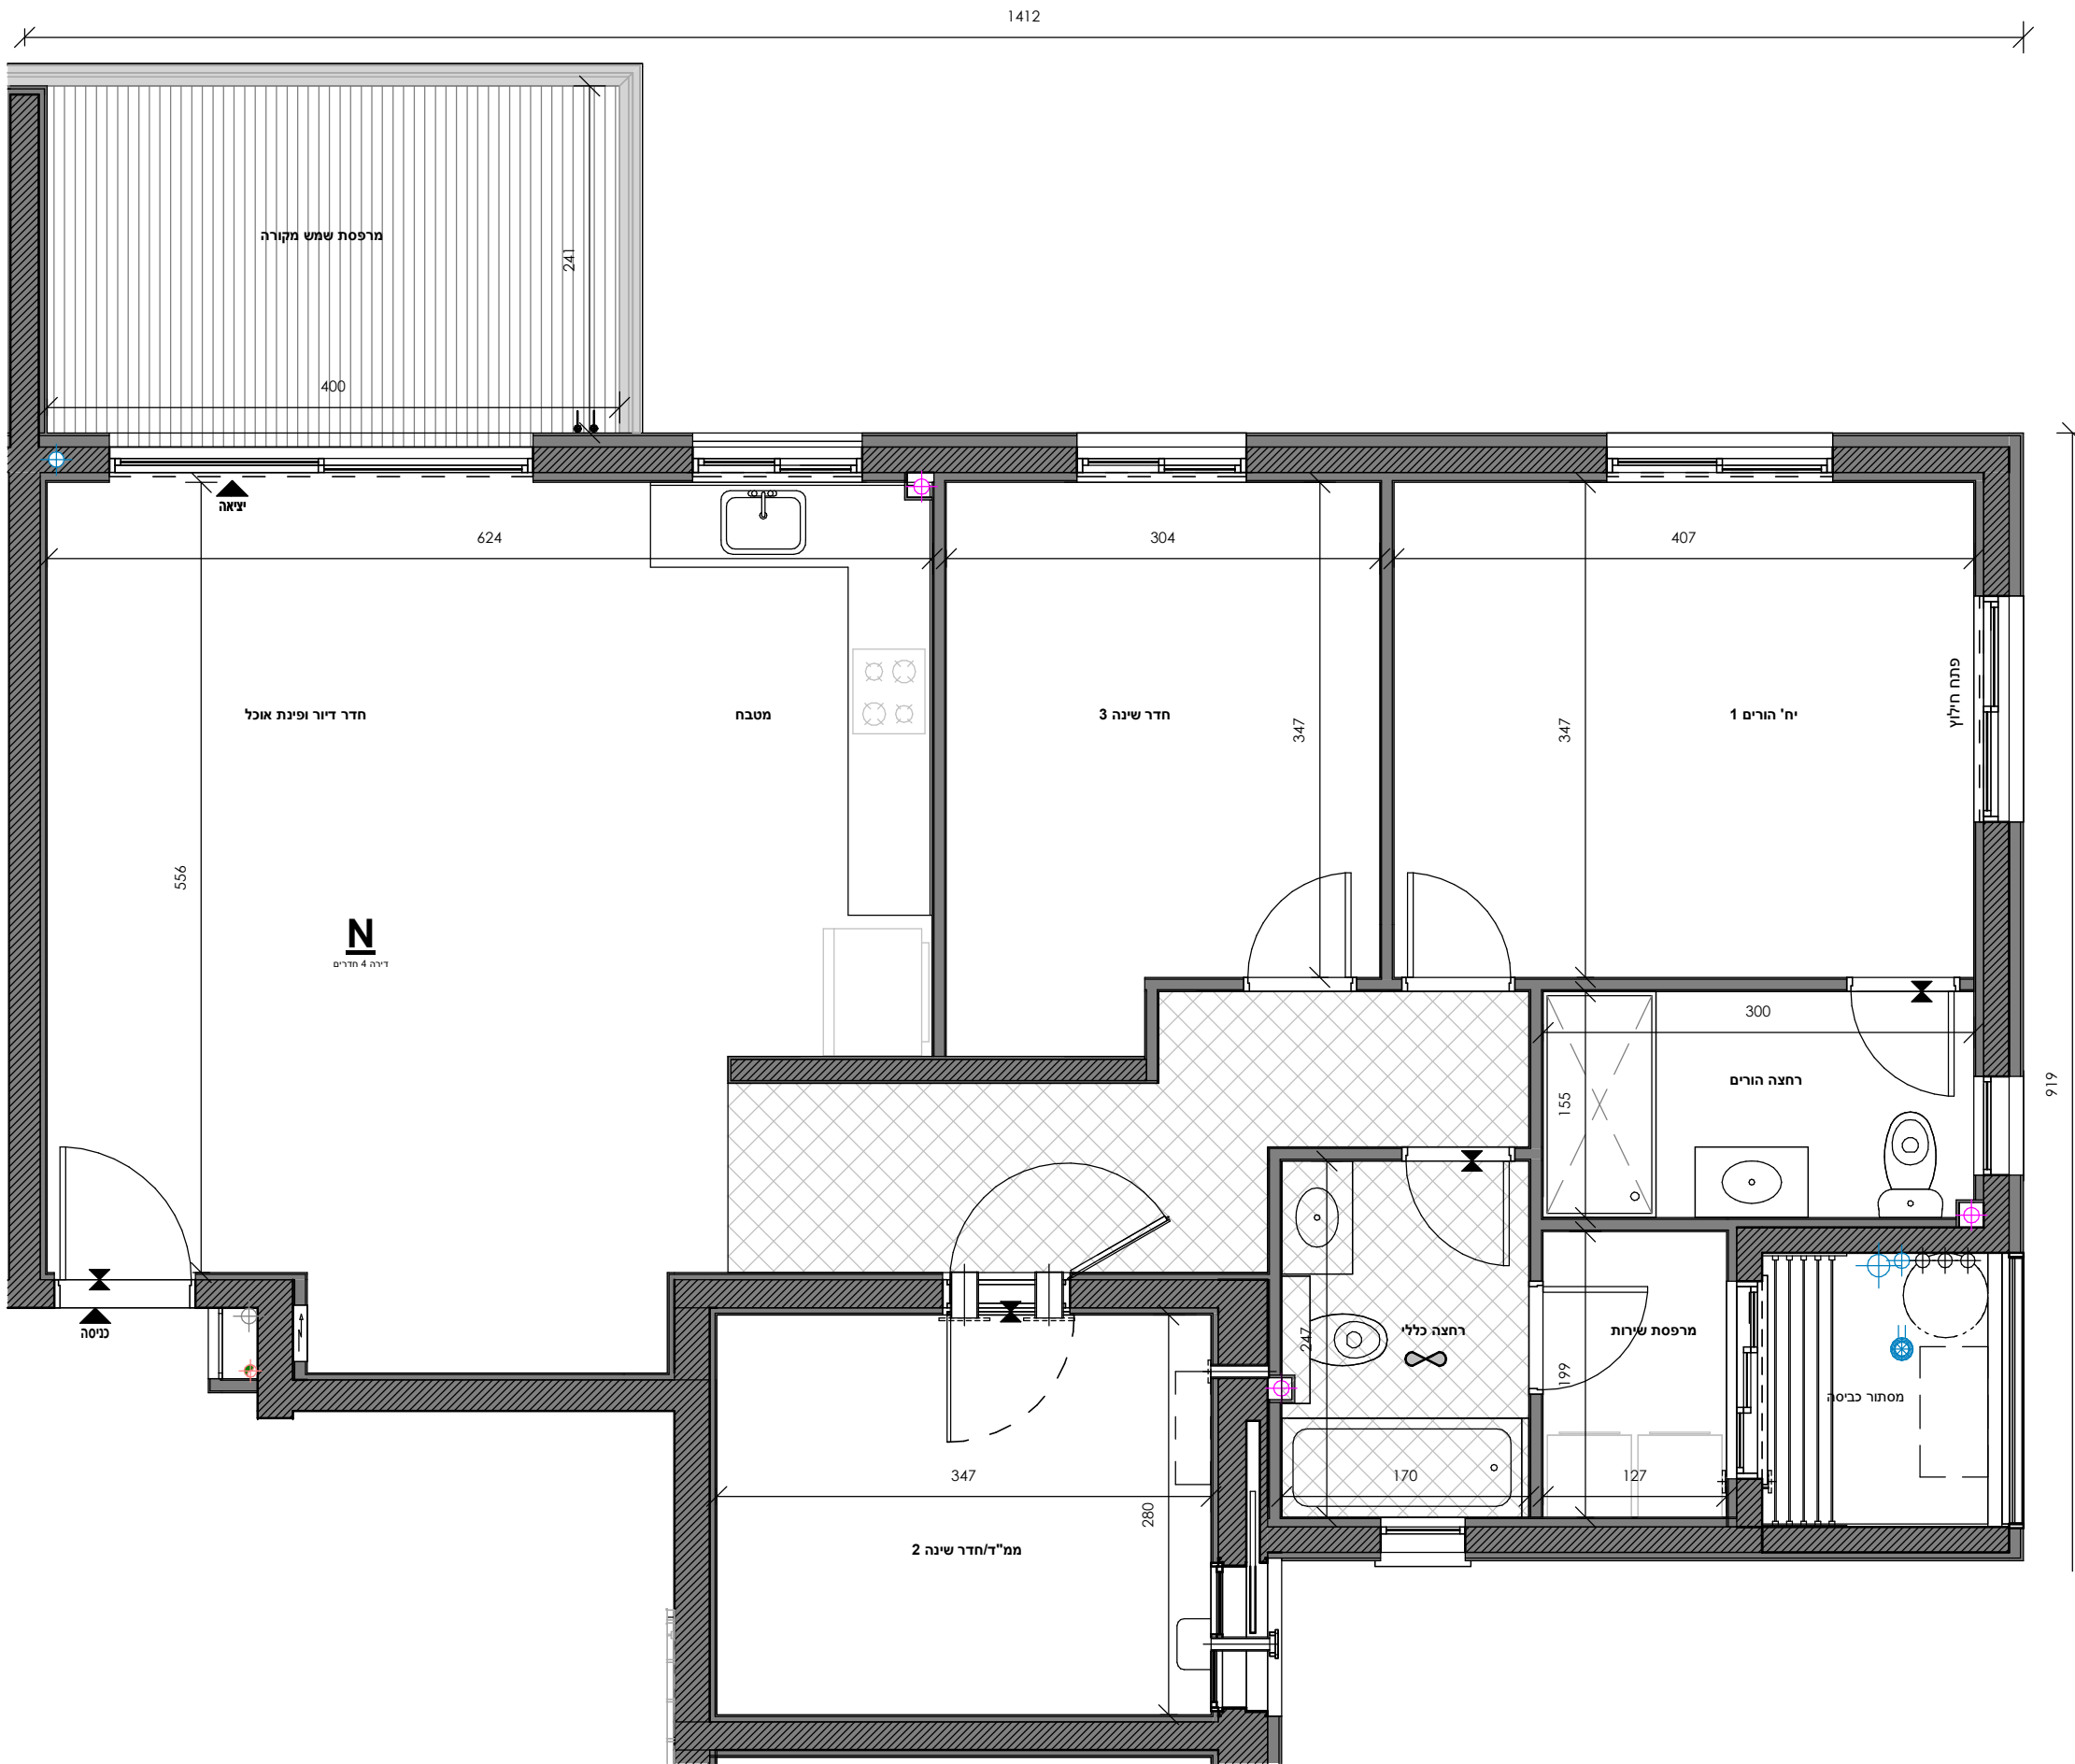

| מספר דירה | קומה | בניין |
|-----------|------|-------|
| 5         | 2    | B1-N  |
| 9         | 3    |       |
| 13        | 4    |       |
| 17        | 5    |       |
| 21        | 6    |       |
| 25        | 7    |       |

| בניין | דגם | מספר חדרים | שטח דלת | שטח מרפסת | מתוכה חלק מקורה | מספר דירה            |
|-------|-----|------------|---------|-----------|-----------------|----------------------|
| B     | N   | 4          | 108.14  | 11.34     | 11.34           | 5, 9, 13, 17, 21, 25 |

המומין

פרויקט

מיקום

שם גיליון

  
קבוצת בראיל

  
נוף הגליל

מול תבור

נוף הגליל

טיפוס N

טיפוס N

בנין

קומה

תאריך

02-B-N-2-7

02-07

17.07.25

מספר גיליון

קנה"מ

1 : 50

Gordon Architects & Urban Planners

נורדון אדריכלים ומתכנני ערים בע"מ