

חתימת הרוכש


חתימת החברה

תאריך


הערות

- גיליון מספר 1, הערות ומקרא, הינו חלק בלתי נפרד מגיליון זה.



תכנית העמדה סכמתית

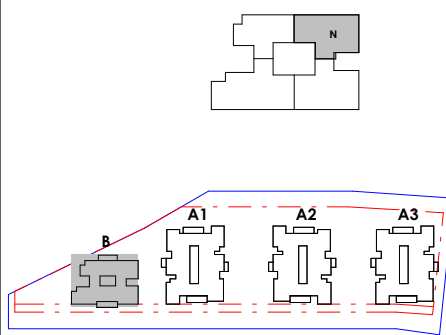

חתך סכמתי

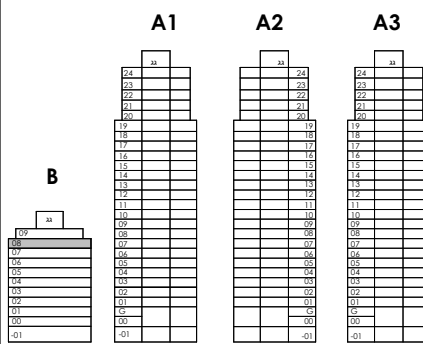

חץ צפון

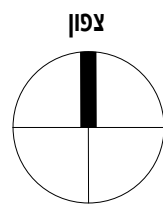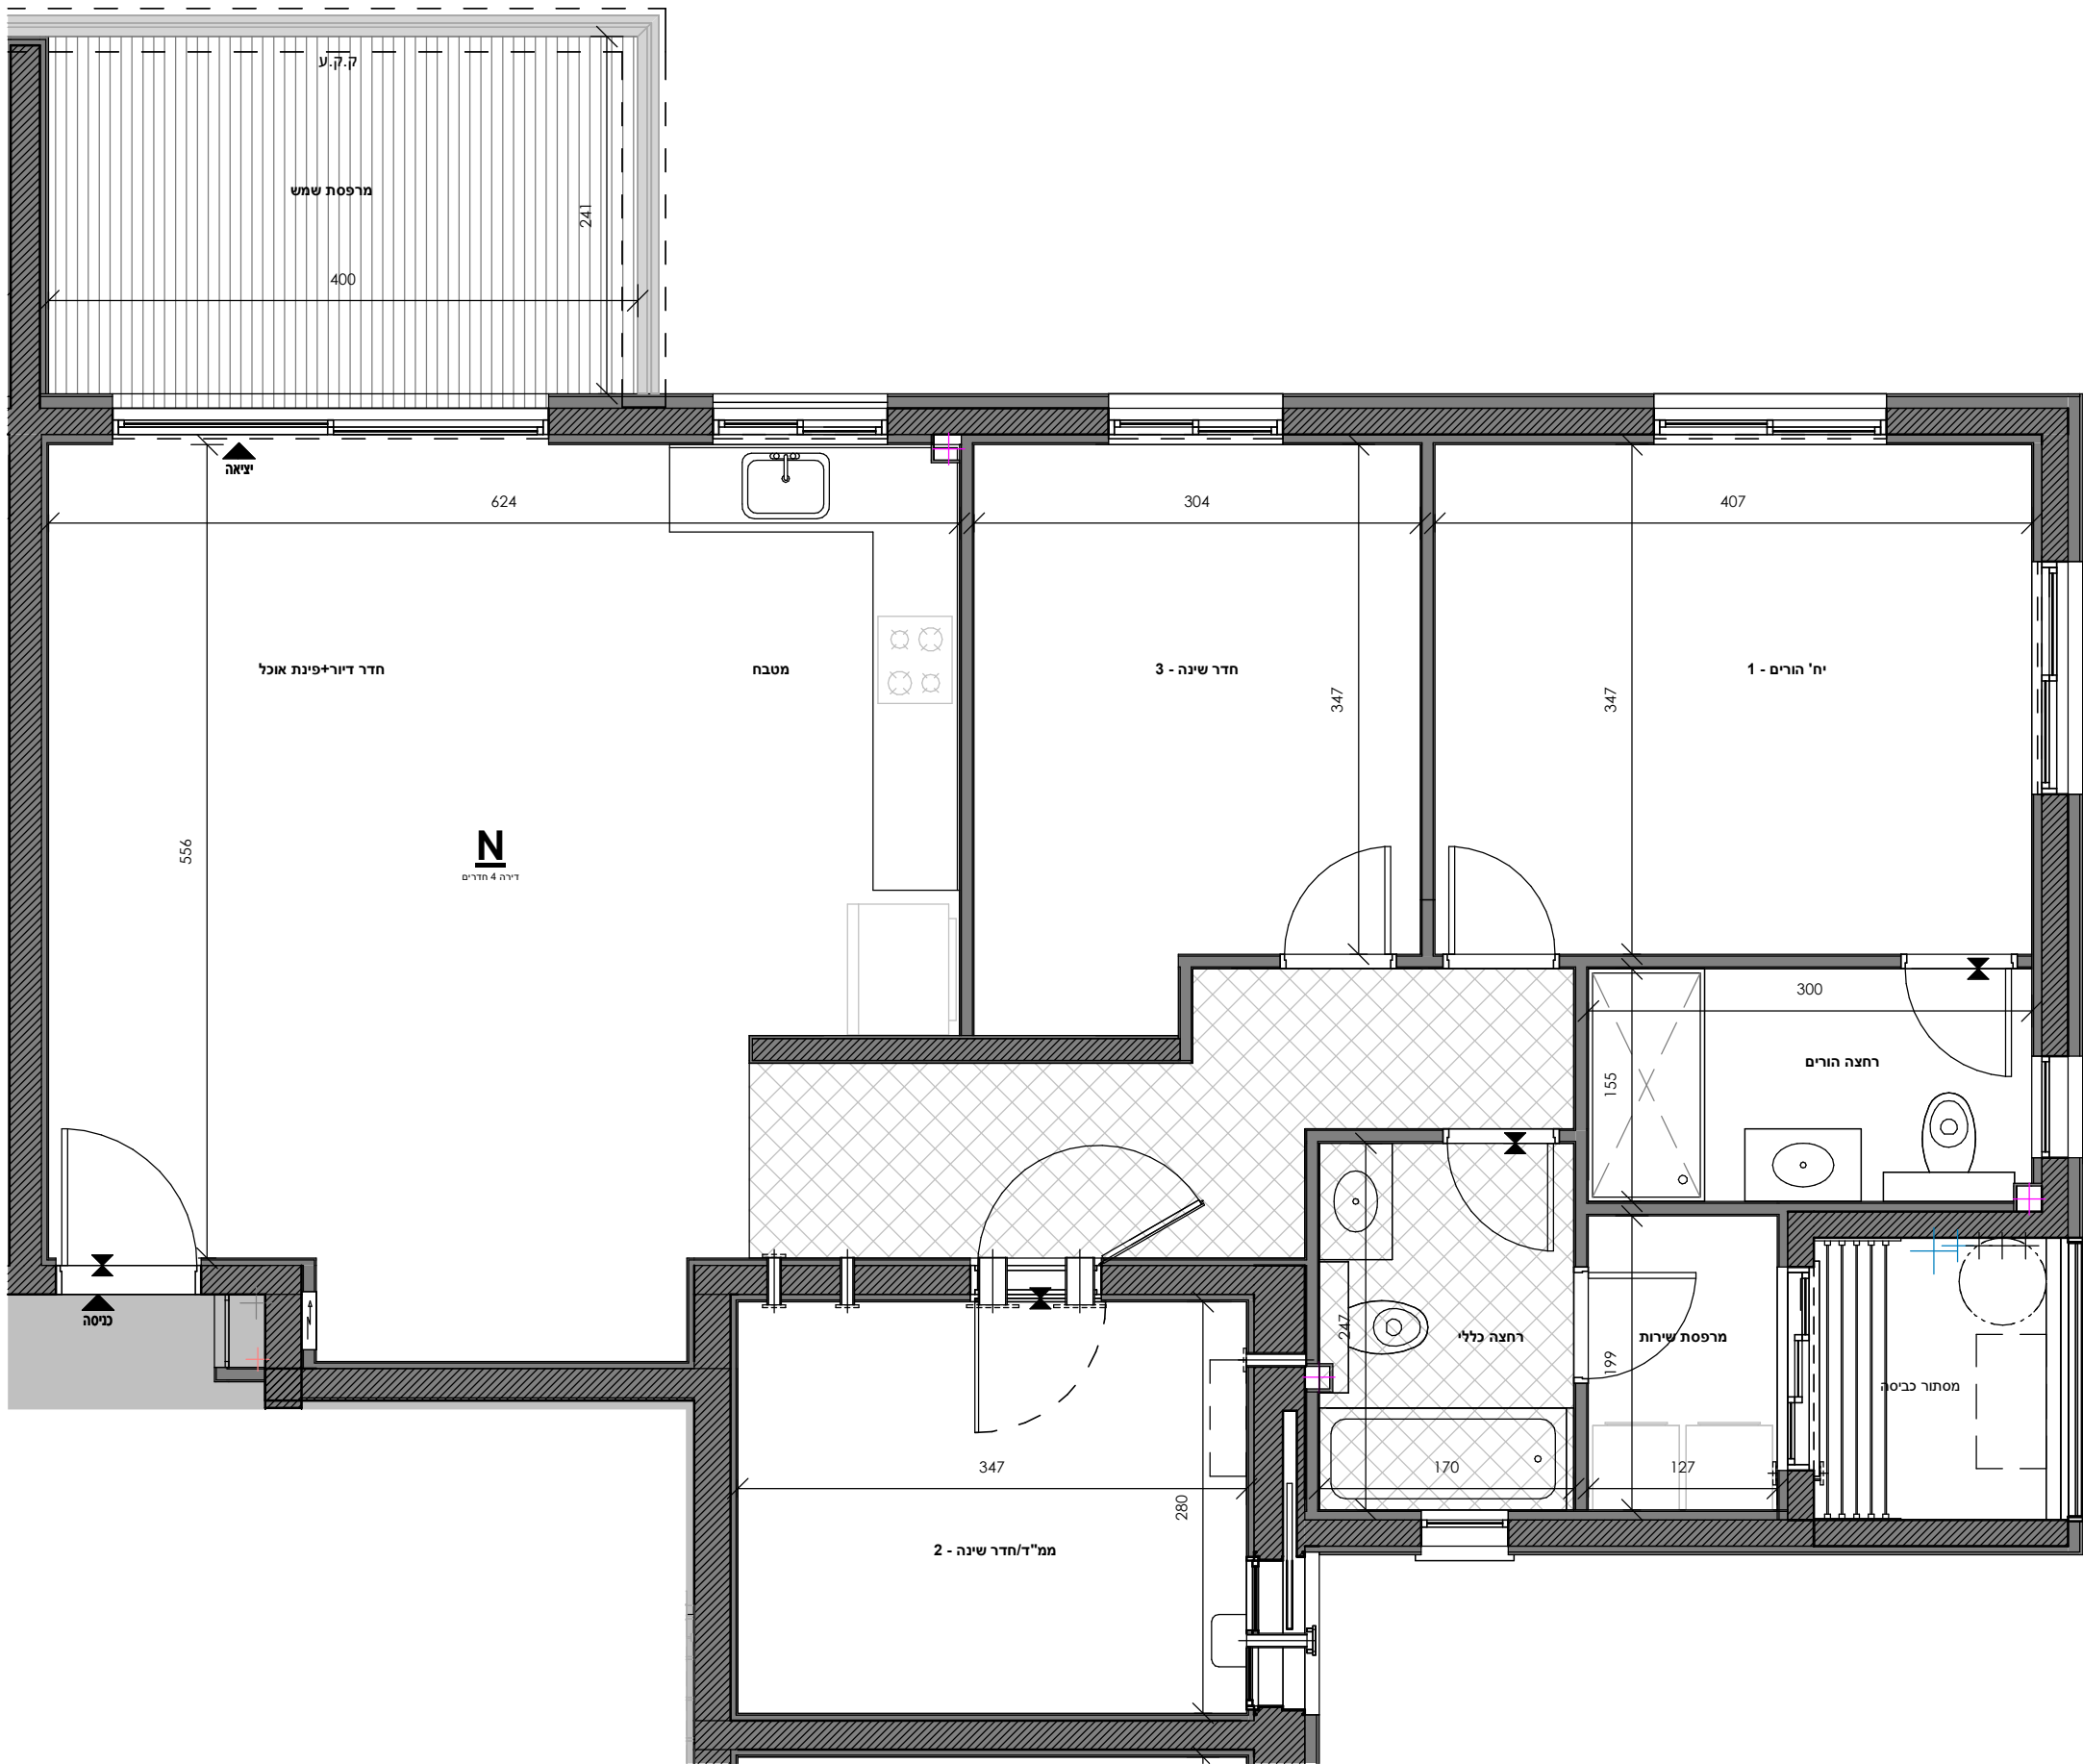

בניין	קומה	מספר דירה
B1-N	8	29

בניין	דגם	מספר חדרים	שטח דלת	שטח מרפסת	מתוכה חלק מקורה	מספר דירה
B	N	4	108.14	11.32	11.32	29

המומין

פרוקט

מיקום

שם גיליון


קבוצת בראט


נוף הגליל

מול תבור

נוף הגליל

טיפוס N

בנין

מספר גיליון

02-B-N-8

טיפוס

08

תאריך:

17.07.25

קב"מ:

1 : 50

Gordon Architects & Urban Planners

גורדון אדריכלים ומתכנני ערים בע"מ