




חתימת הרוכש

חתימת החברה

תאריך

הערות

- גיליון מספר 1, הערות ומקרא, הינו חלק בלתי נפרד מגיליון זה.

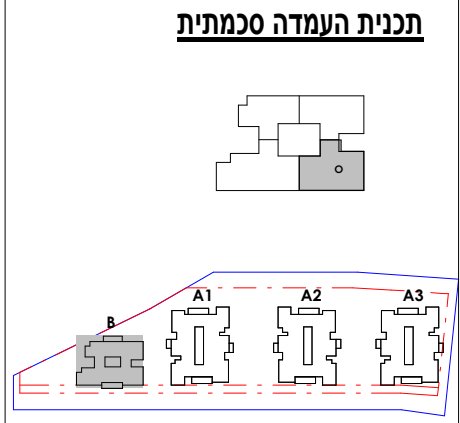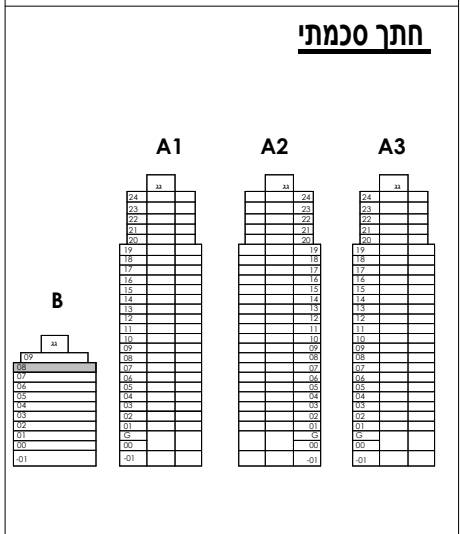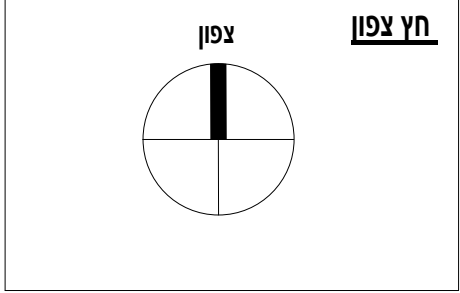

המזמין

פרויקט

מיקום

שם גיליון

קבוצת
בראל

נוף הגליל
NOF HAGALIL

מול תבור
נוף הגליל

טיפוס O

בנין

מספר גיליון

B

02-B-O-08

קומה

טיפוס

08

O

תאריך:


קב"מ:

17.07.25

1 : 50

Gordon Architects & Urban Planners

נורדון אדריכלים ומתכנני ערים בע"מ

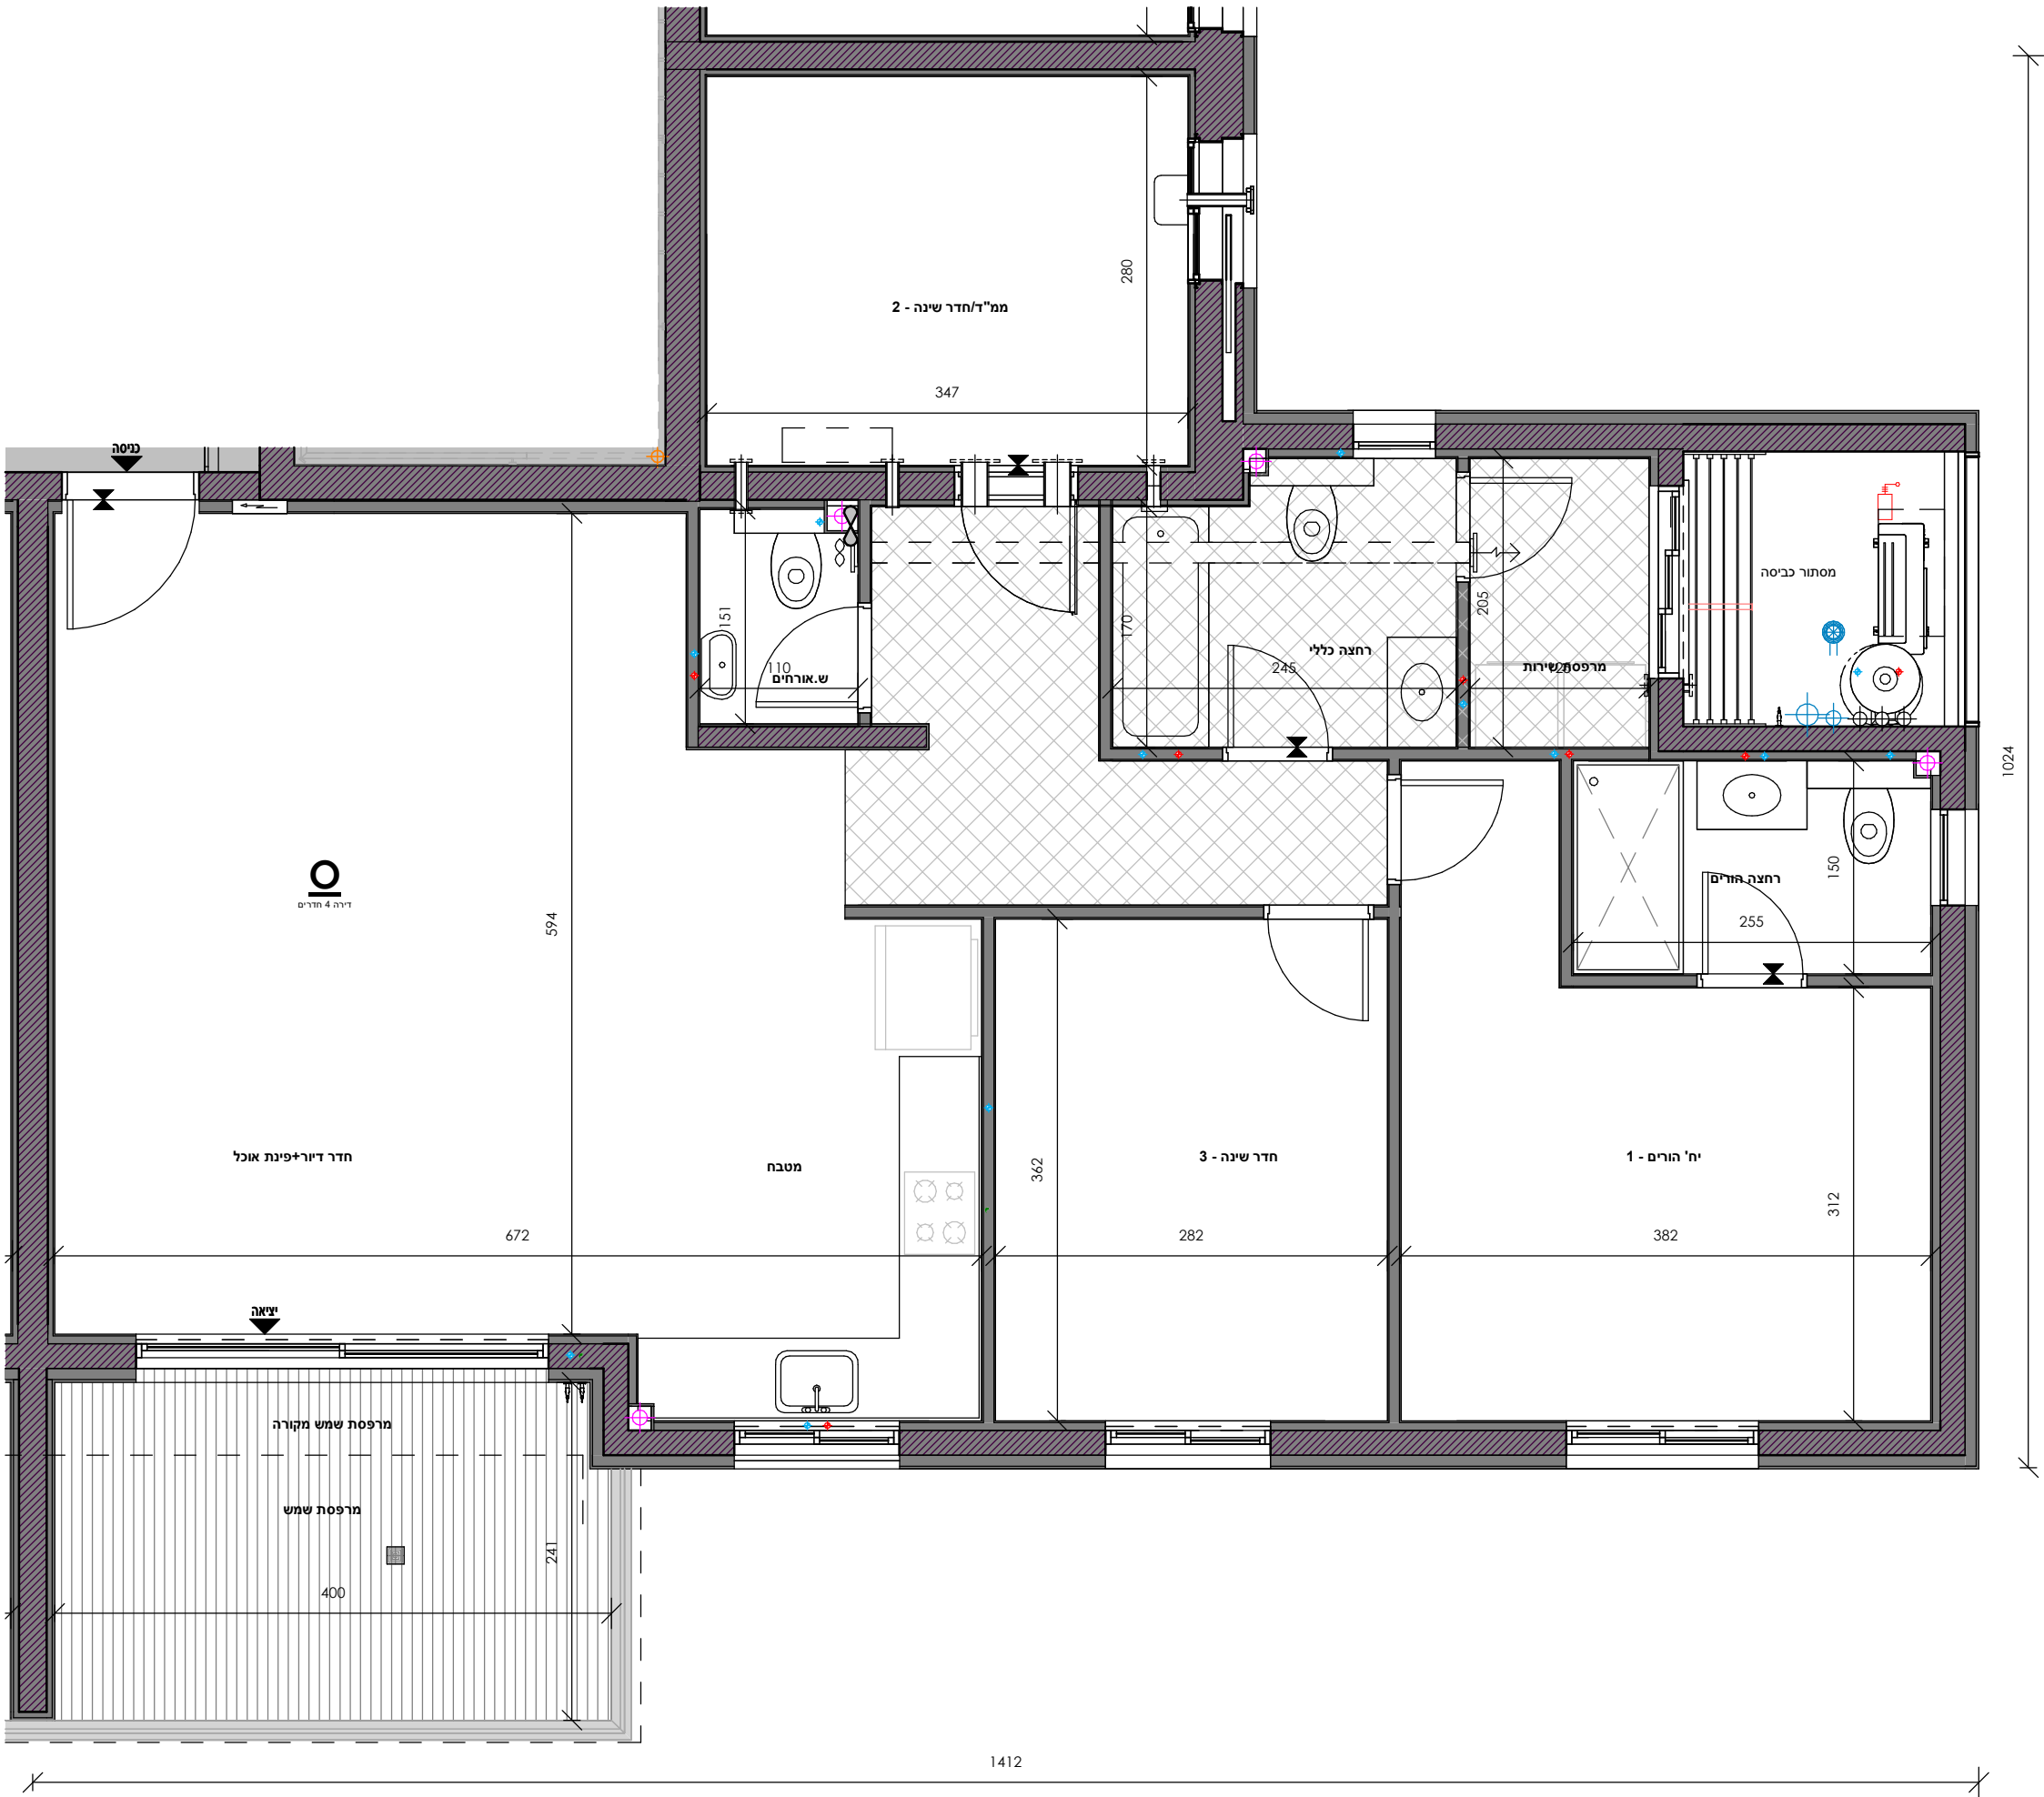

בניין	דגם	מספר חדרים	שטח דלת	שטח מרפסת	מתוכה חלק מקורה	מספר דירה
B	O	4	110.63	11.12	2.10	30

בנין	קומה	מספר דירה
B	8	30