

חתימת הרוכש


חתימת החברה

תאריך


הערות

- גיליון מספר 1, הערות ומקרא, הינו חלק בלתי נפרד מגיליון זה.

תכנית העמדה סכמתית

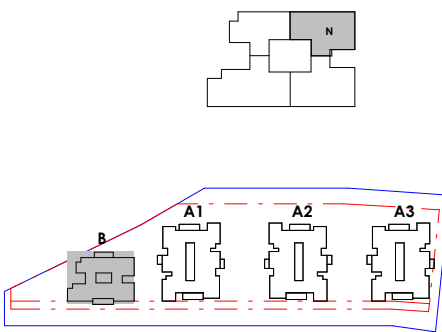


חתך סכמתי

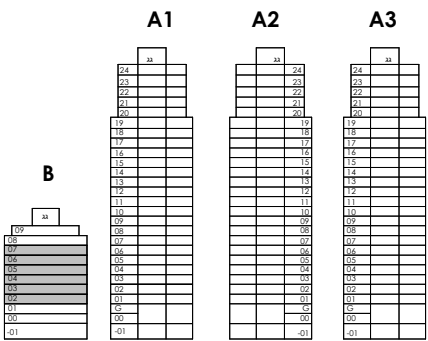

חץ צפון

צפון

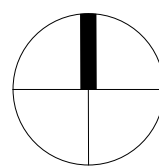

מול תבור
נוף הגליל

טיפוס N

מספר גיליון

02-B-N-2-7

בנין

B

קומה

02-07

טיפוס

N


קב"מ

1 : 50

תאריך

17.07.25

Gordon Architects & Urban Planners
נורדון אדריכלים ומתכנני ערים בע"מ

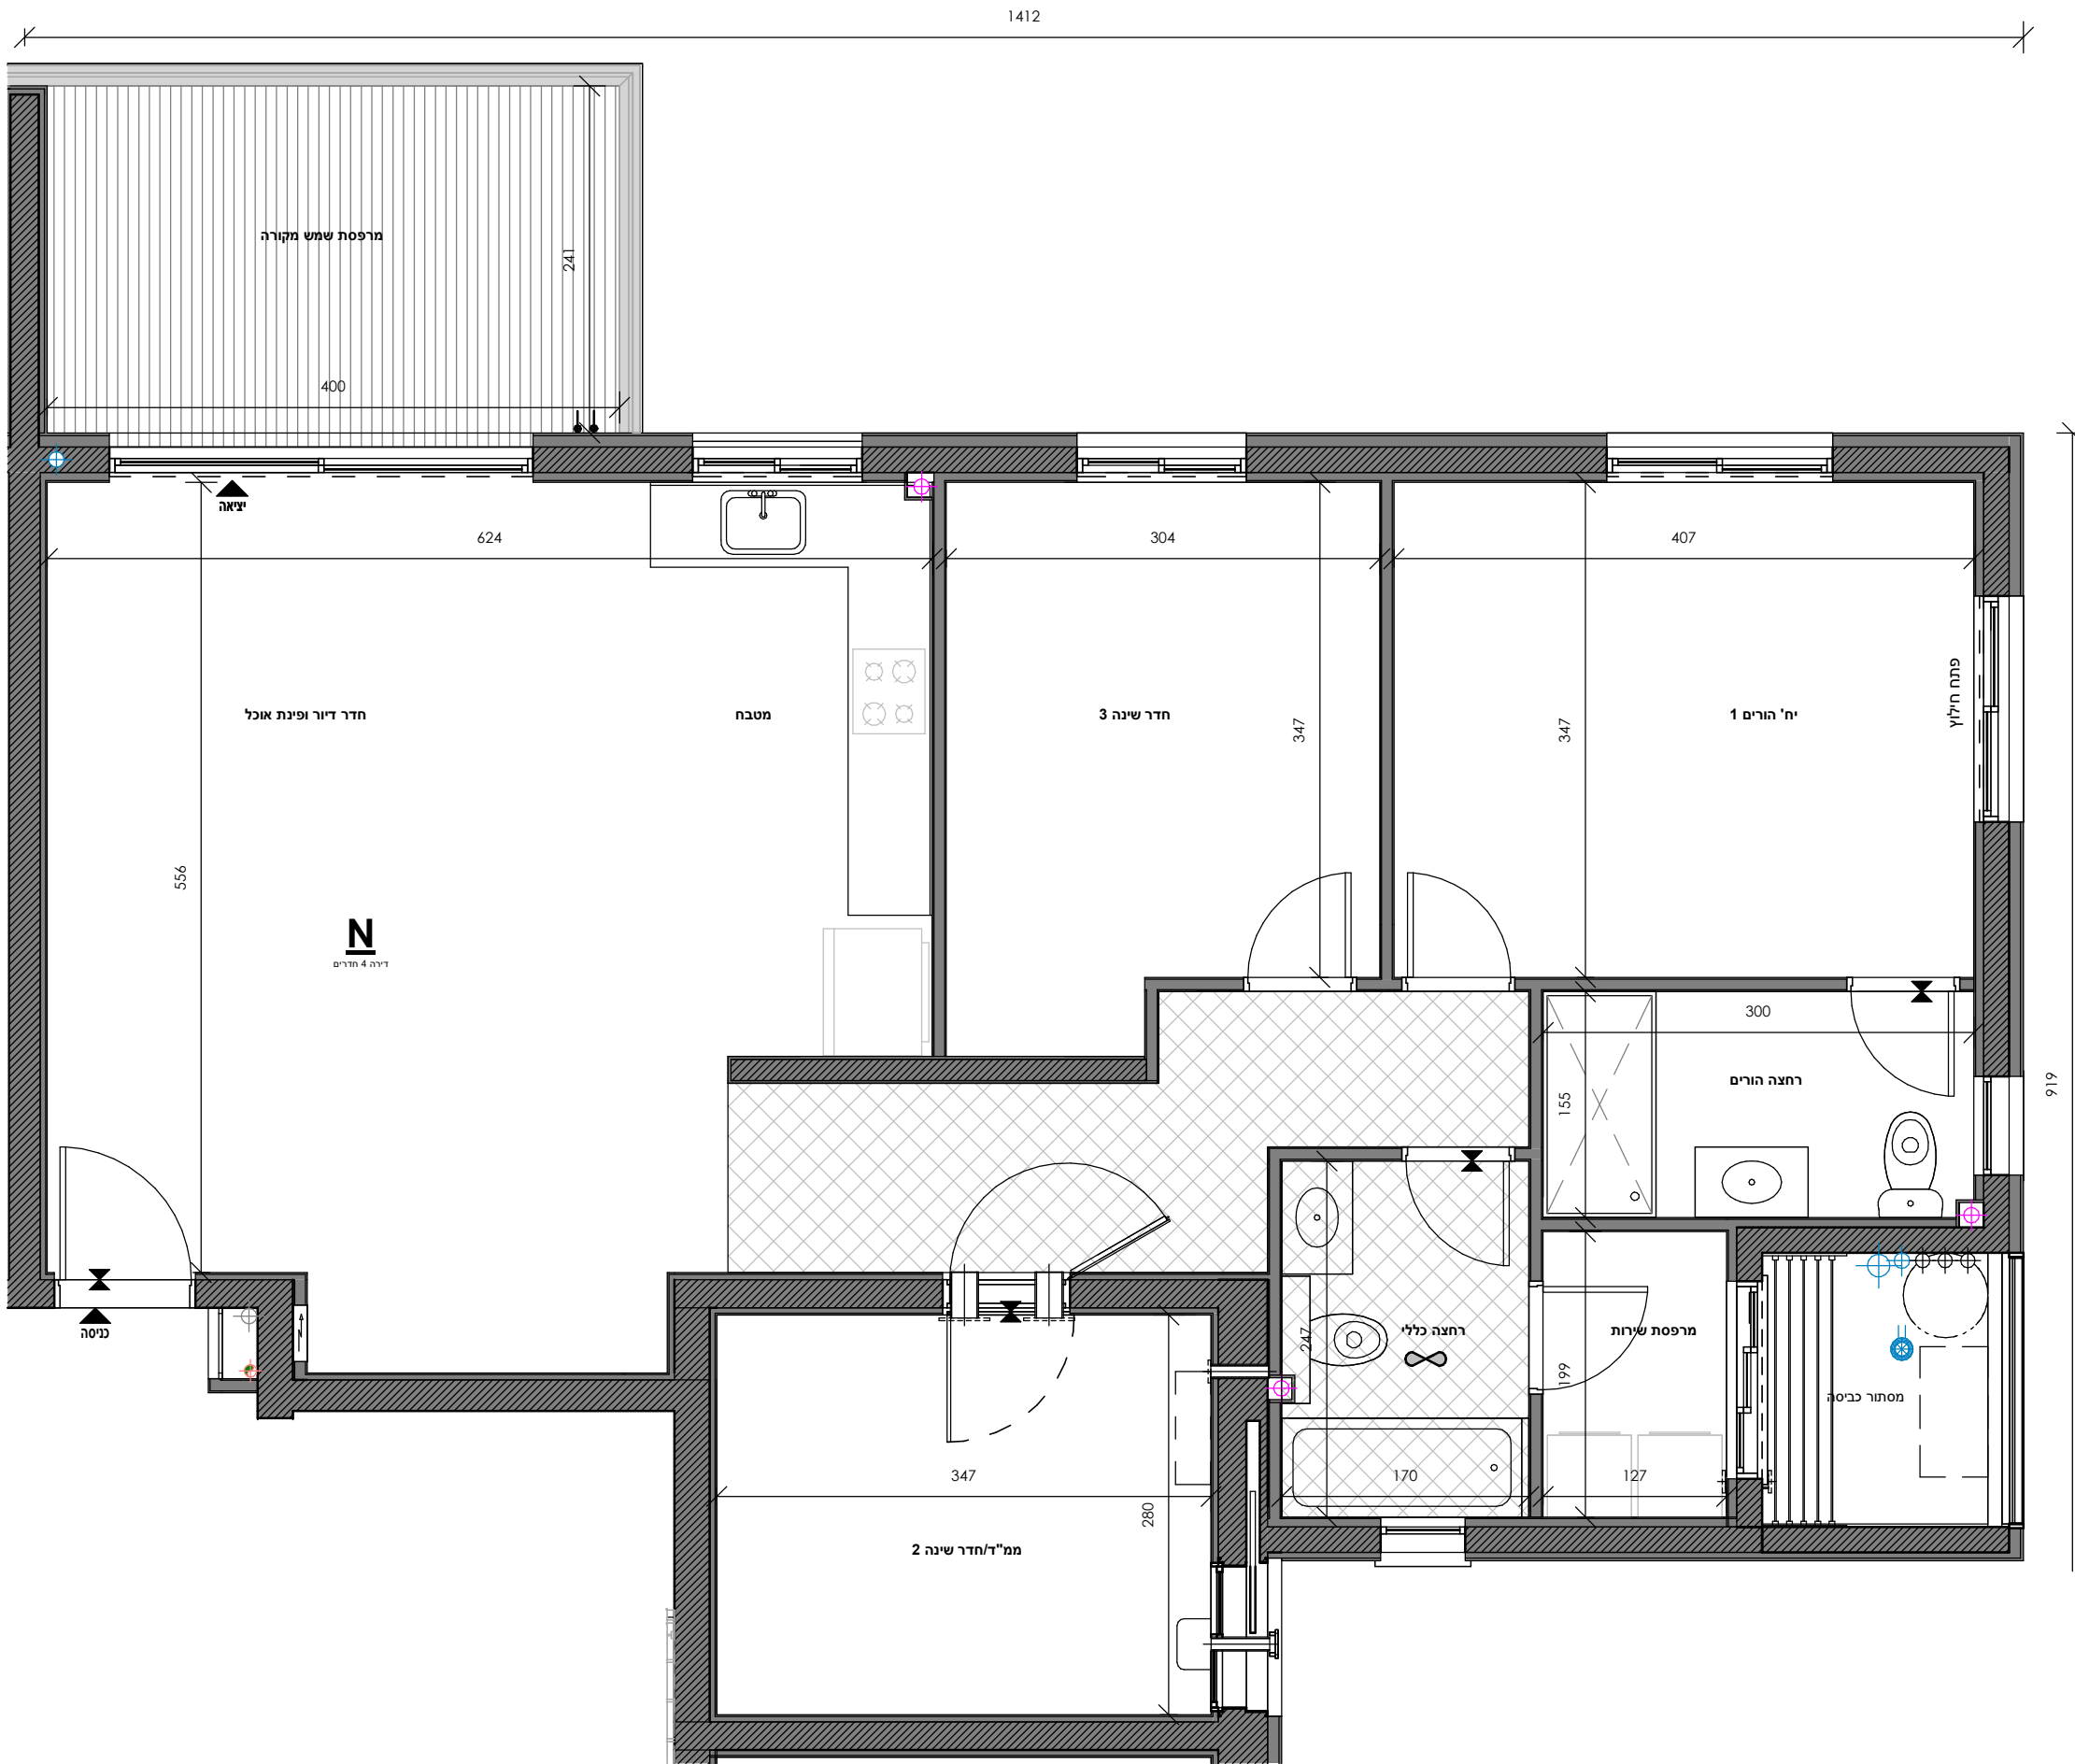

בנין	קומה	מספר דירה
B1-N	2	5
	3	9
	4	13
	5	17
	6	21
	7	25

בנין	דגם	מספר חדרים	שטח דלת	שטח מרפסת	מתוכה חלק מקורה	מספר דירה
B	N	4	108.14	11.34	11.34	5, 9, 13, 17, 21, 25