


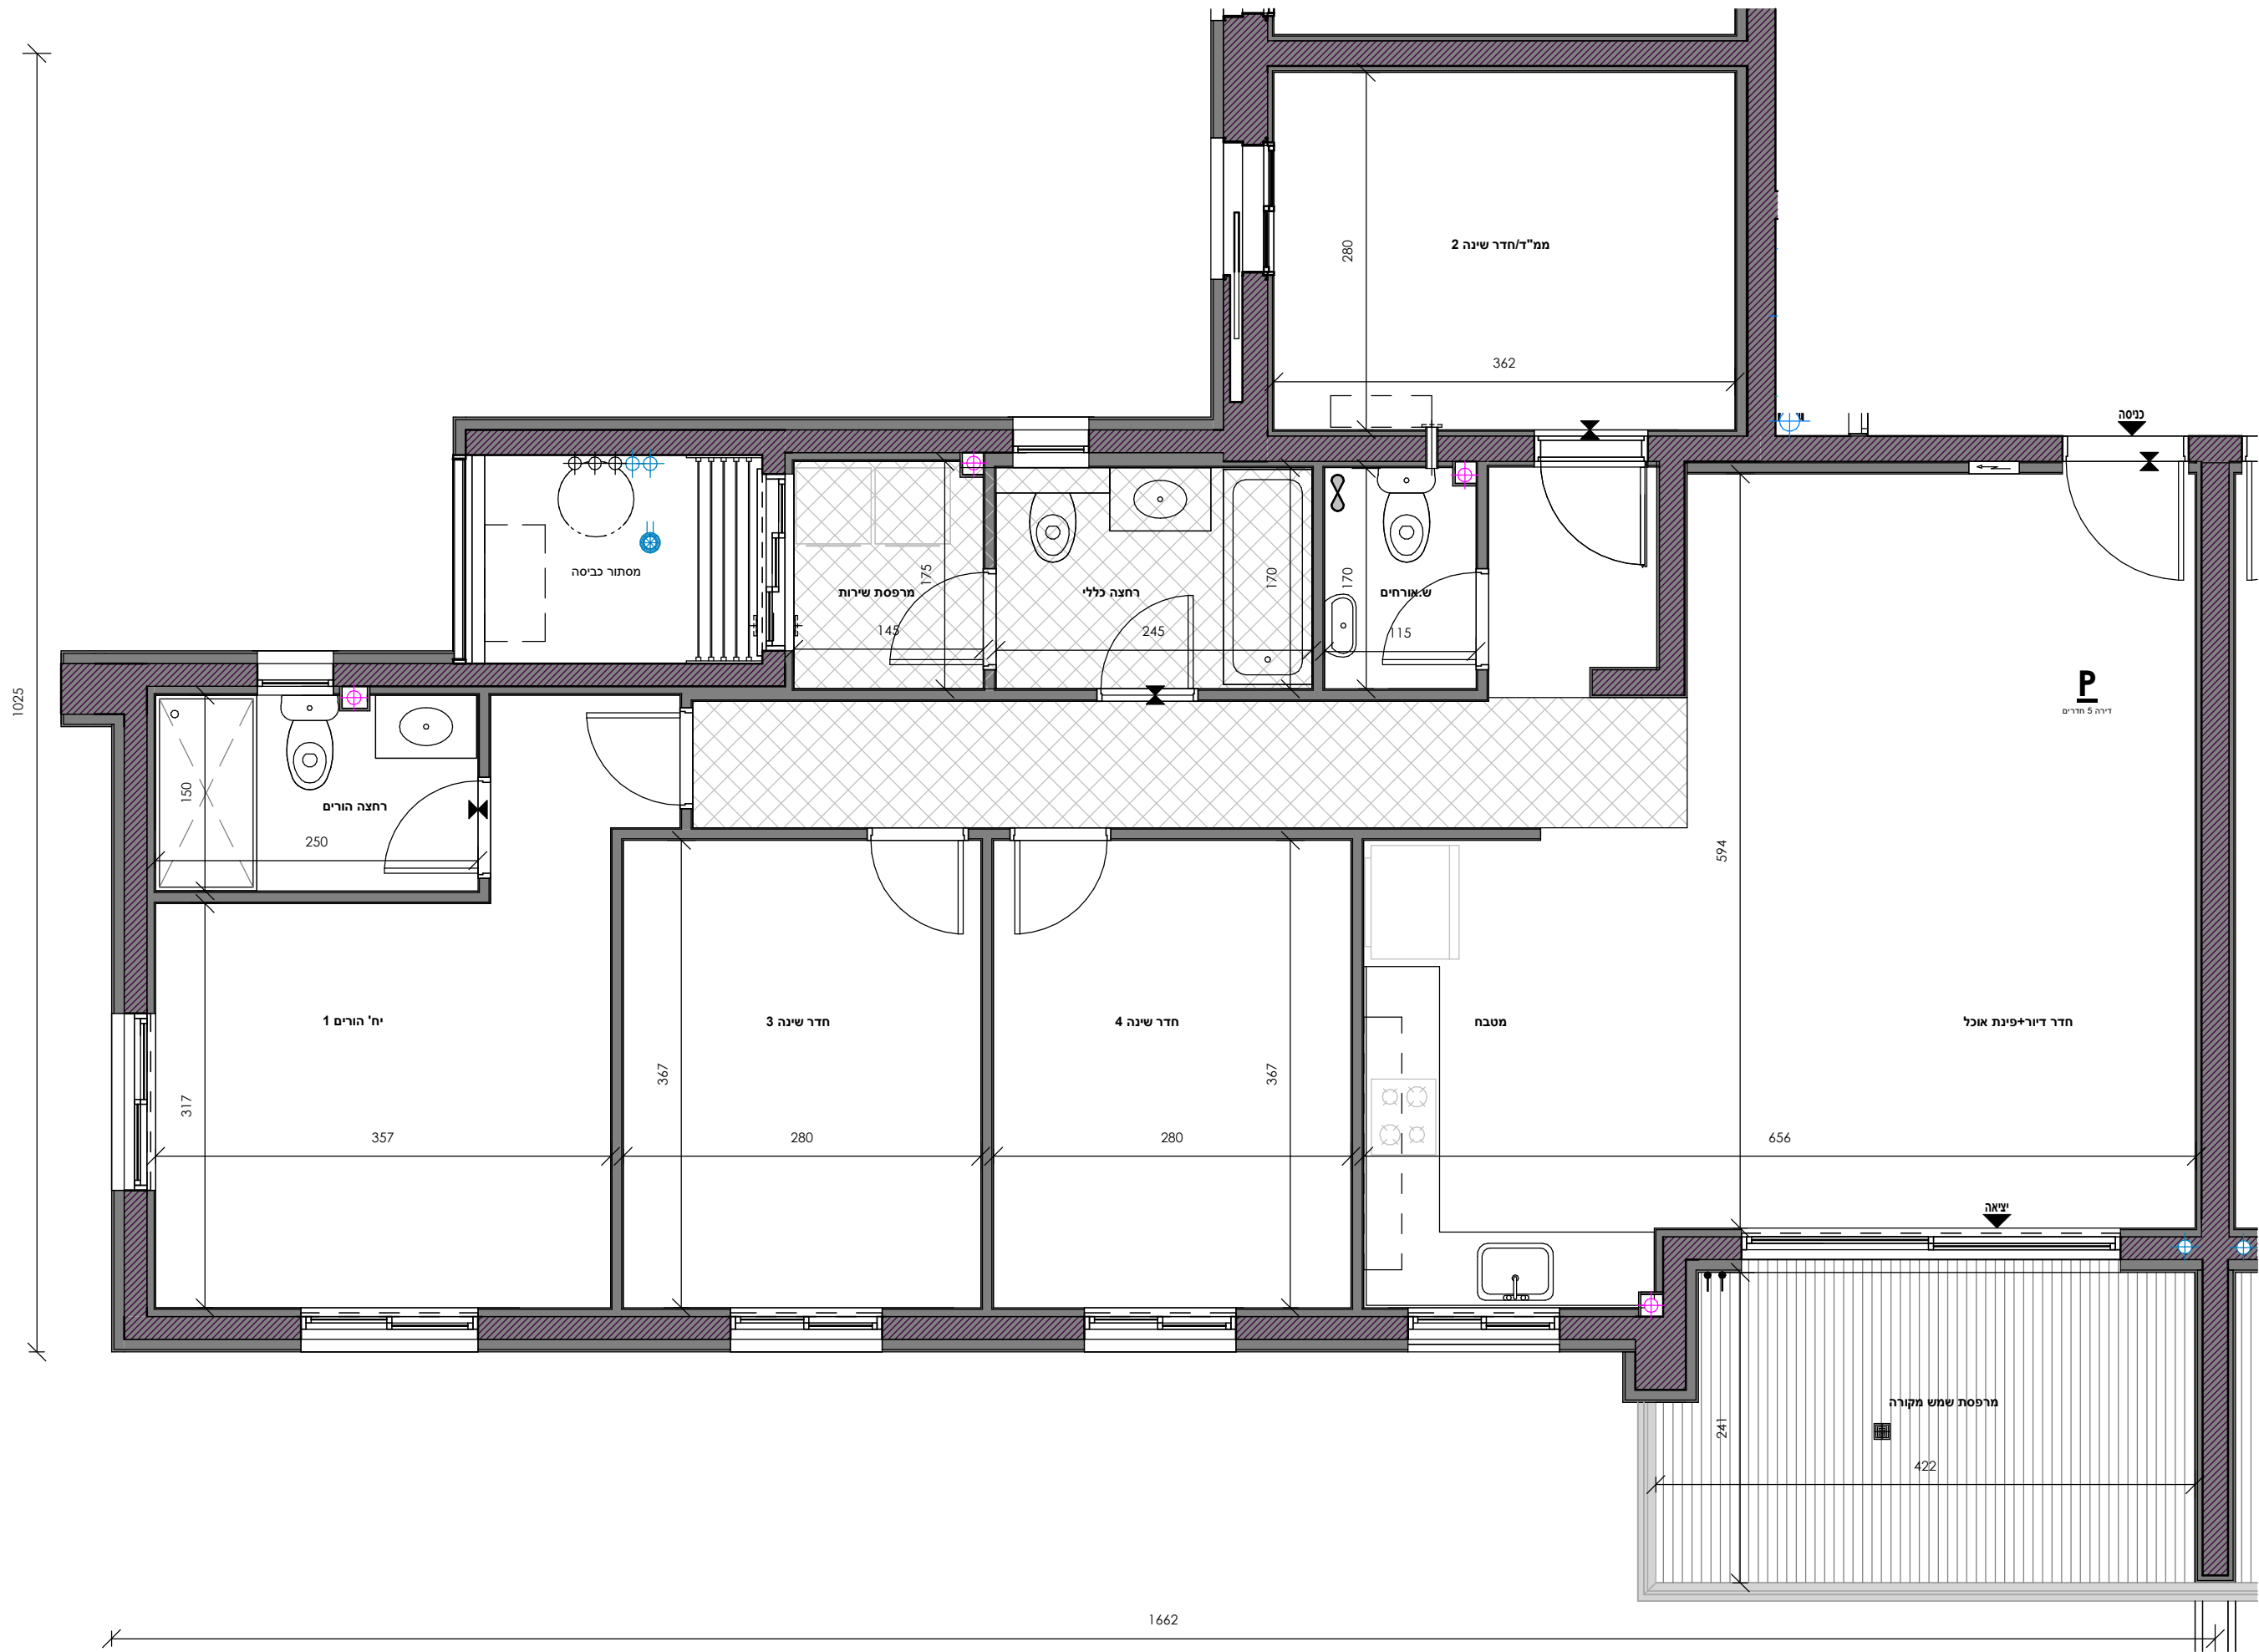

בניין	קומה	מספר דירה
B1-P	2	7
	3	11
	4	15
	5	19
	6	23
	7	27

בניין	דגם	מספר חדרים	שטח דלת שטח	שטח מרפסת	מתוכה חלק מקורה	מספר דירה
B	P	5	123.36	11.39	11.39	11, 15, 19, 23, 27
	P	5	123.39	11.39	11.39	7




חתימת הרוכש

חתימת החברה

תאריך

הערות

- גיליון מספר 1, הערות ומקרא, הינו חלק בלתי נפרד מגיליון זה.

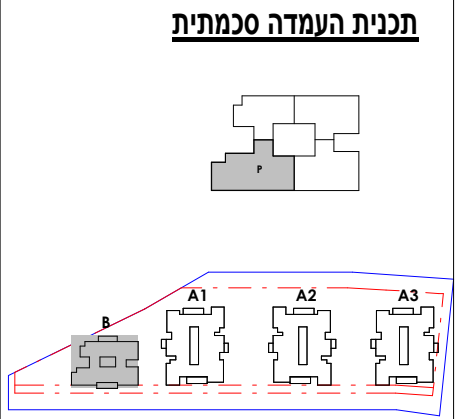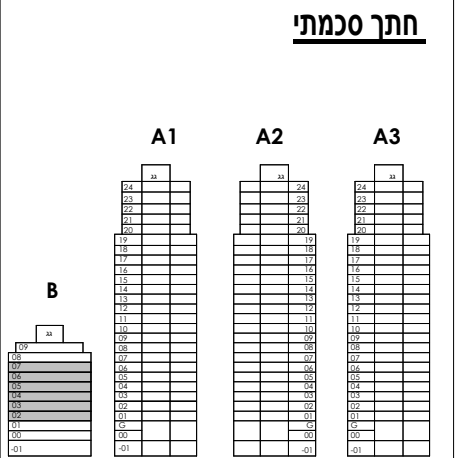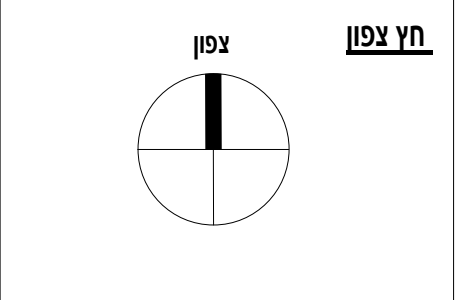

המזמין

פרויקט

מיקום

שם גיליון

קבוצת **בראל**

נוף הגליל

מול תבור

טיפוס P

בנין

קומה

תאריך

מספר גיליון

טיפוס

קב"מ

02-B-P-2-7

P

1 : 50

B

02-07

17.07.25

גורדון אדריכלים ומתכנני ערים בע"מ

Gordon Architects & Urban Planners