

חתימת הרוכש


חתימת החברה

תאריך


הערות

- גיליון מספר 1, הערות ומקרא, הינו חלק בלתי נפרד מגיליון זה.



תכנית העמדה סכמתית

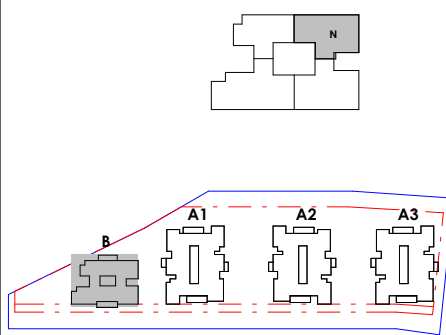

חתך סכמתי

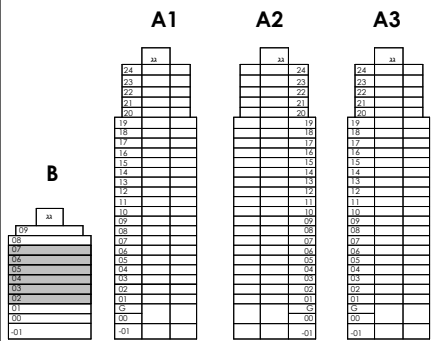

חץ צפון

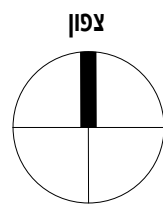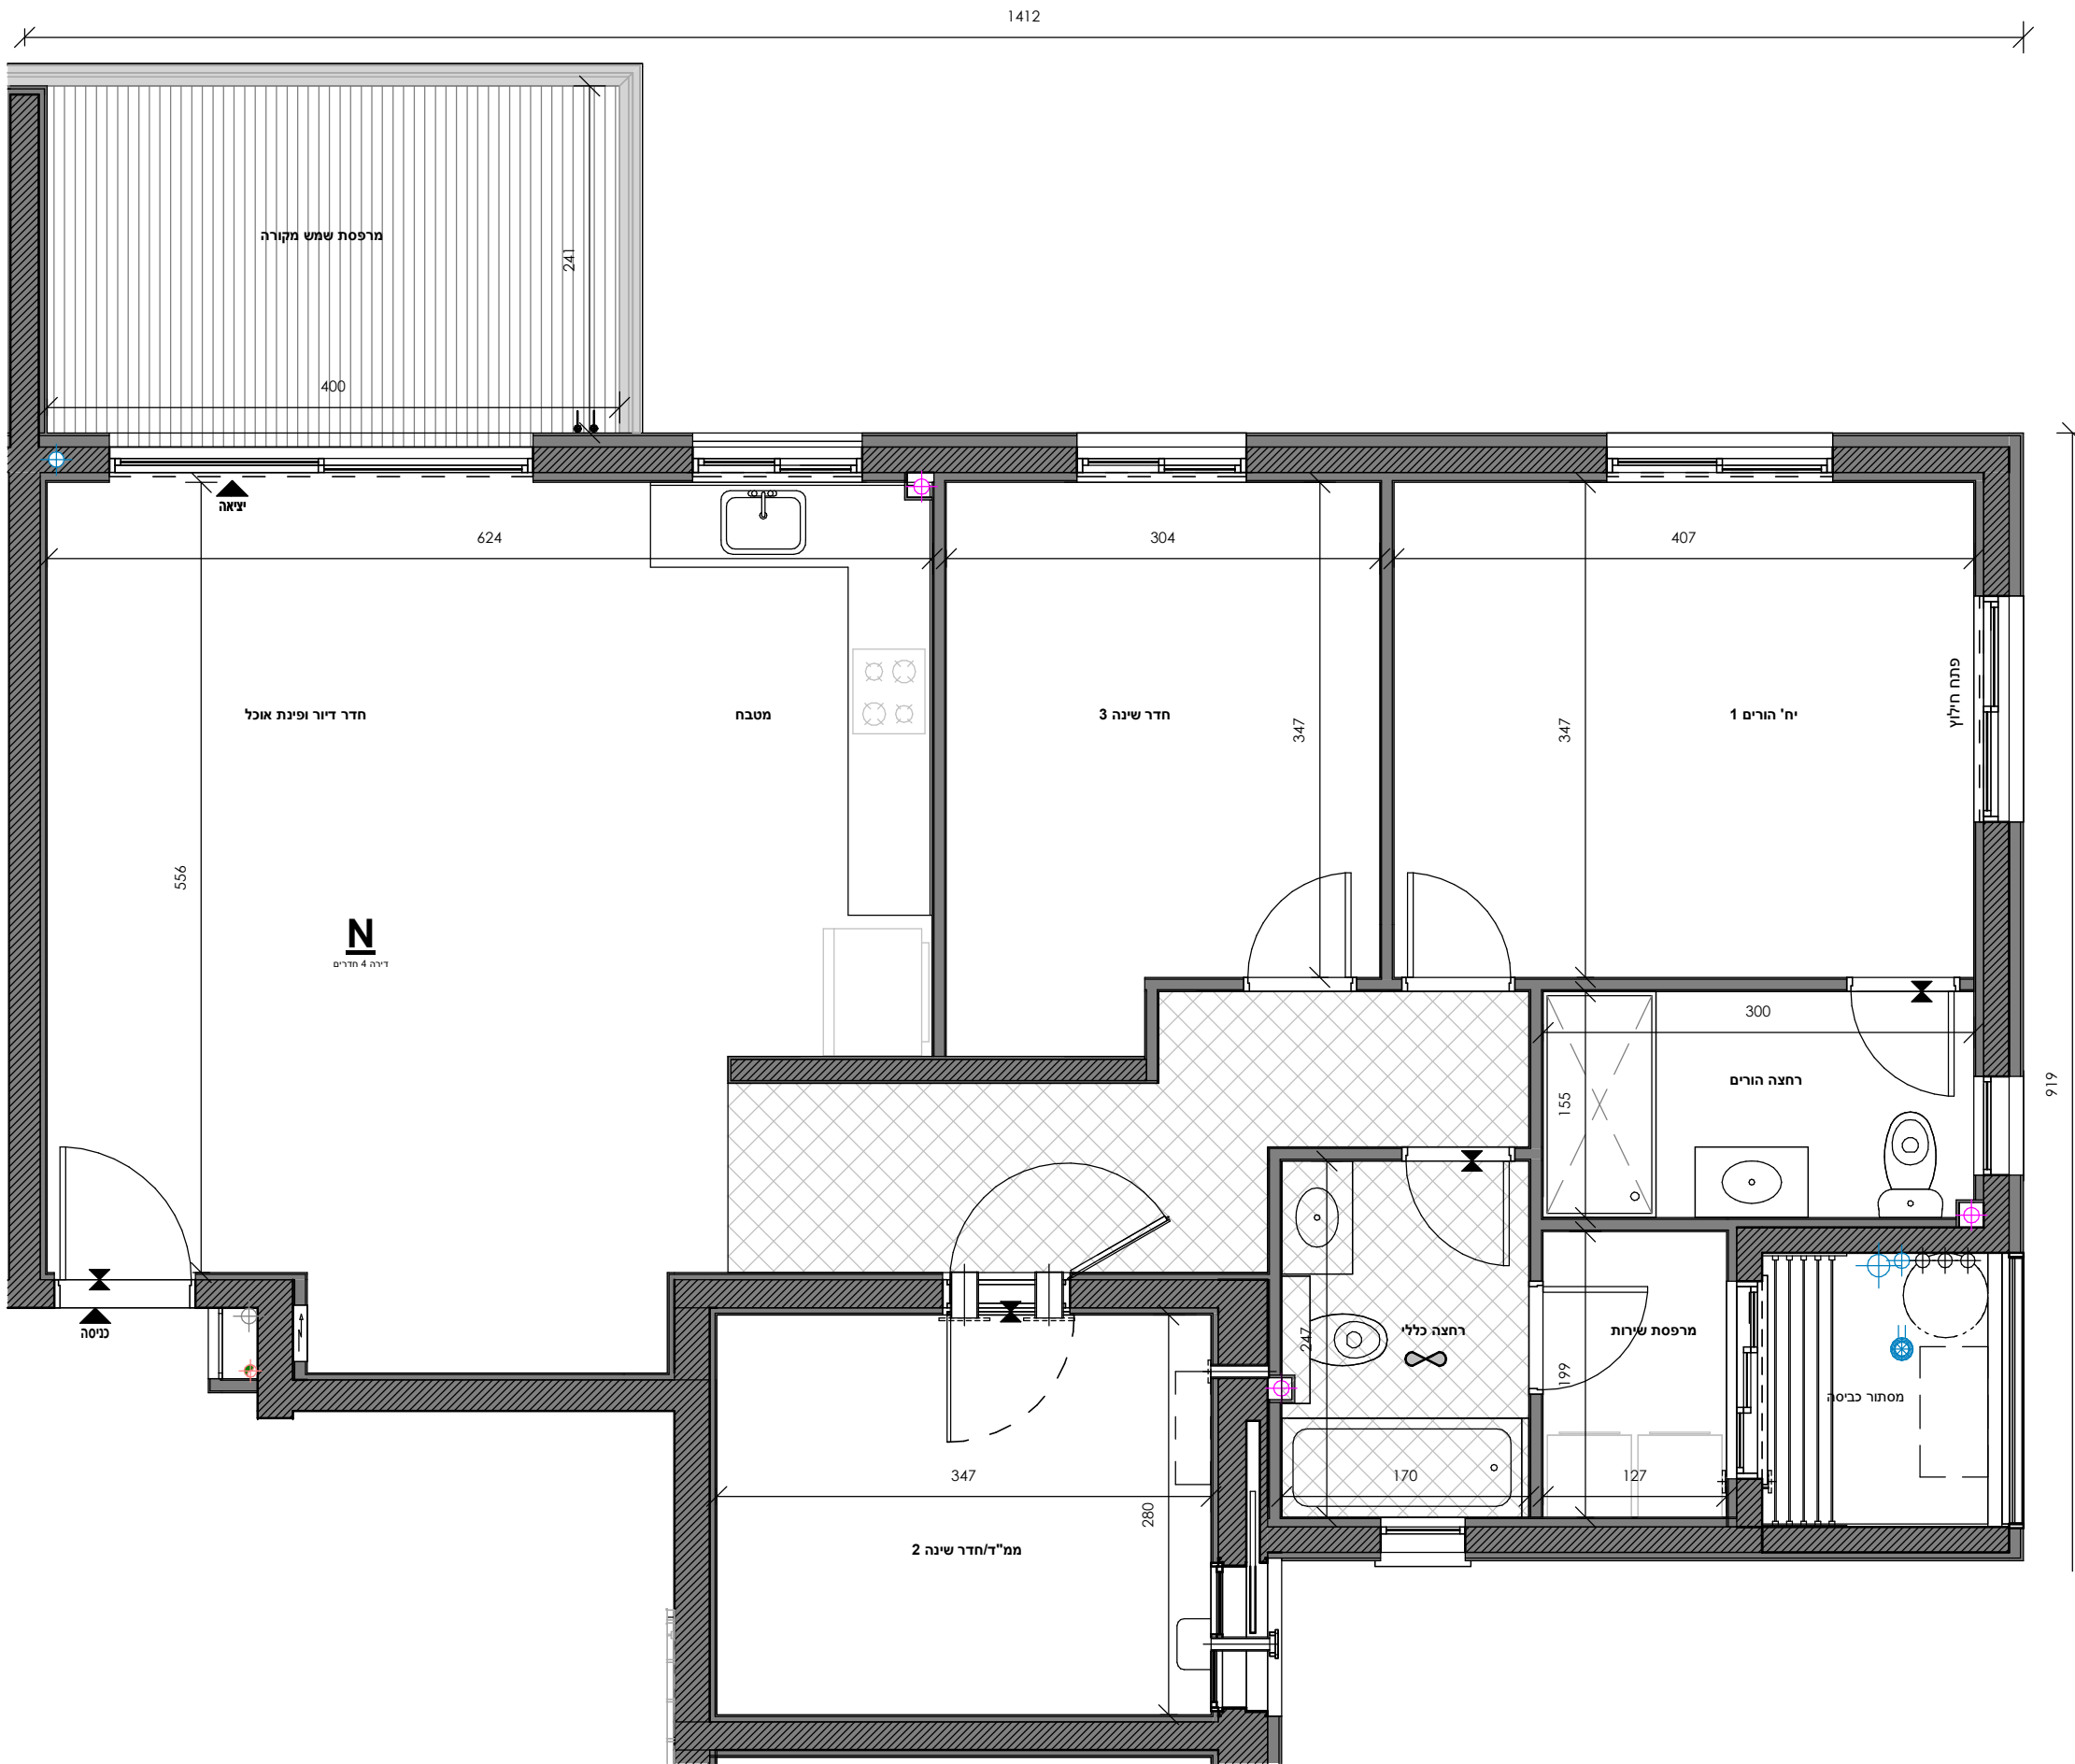

| בניין | קומה | מספר דירה |
|-------|------|-----------|
| B1-N  | 2    | 5         |
|       | 3    | 9         |
|       | 4    | 13        |
|       | 5    | 17        |
|       | 6    | 21        |
|       | 7    | 25        |

| בניין | דגם | מספר חדרים | שטח דלת | שטח מרפסת | מתוכה חלק מקורה | מספר דירה            |
|-------|-----|------------|---------|-----------|-----------------|----------------------|
| B     | N   | 4          | 108.14  | 11.34     | 11.34           | 5, 9, 13, 17, 21, 25 |

המומין

פרויקט

מיקום

שם גיליון

קבוצת בראל

חגליל

מול תבור

נוף הגליל

טיפוס N

בנין

קומה

תאריך

מספר גיליון

טיפוס

קב"מ

17.07.25

1 : 50

Gordon Architects & Urban Planners

נורדון אדריכלים ומתכנני ערים בע"מ